


LIVELLETTA	L=2.60m i=2.93% Δh=0.08m	L=13.08m i=-1.37% Δh=-0.18m	L=6.61m i=1.34% Δh=0.09m	L=13.43m i=-1.33% Δh=-0.18m	L=35.68m i=1.96% Δh=0.70m
------------	--------------------------------	-----------------------------------	--------------------------------	-----------------------------------	---------------------------------

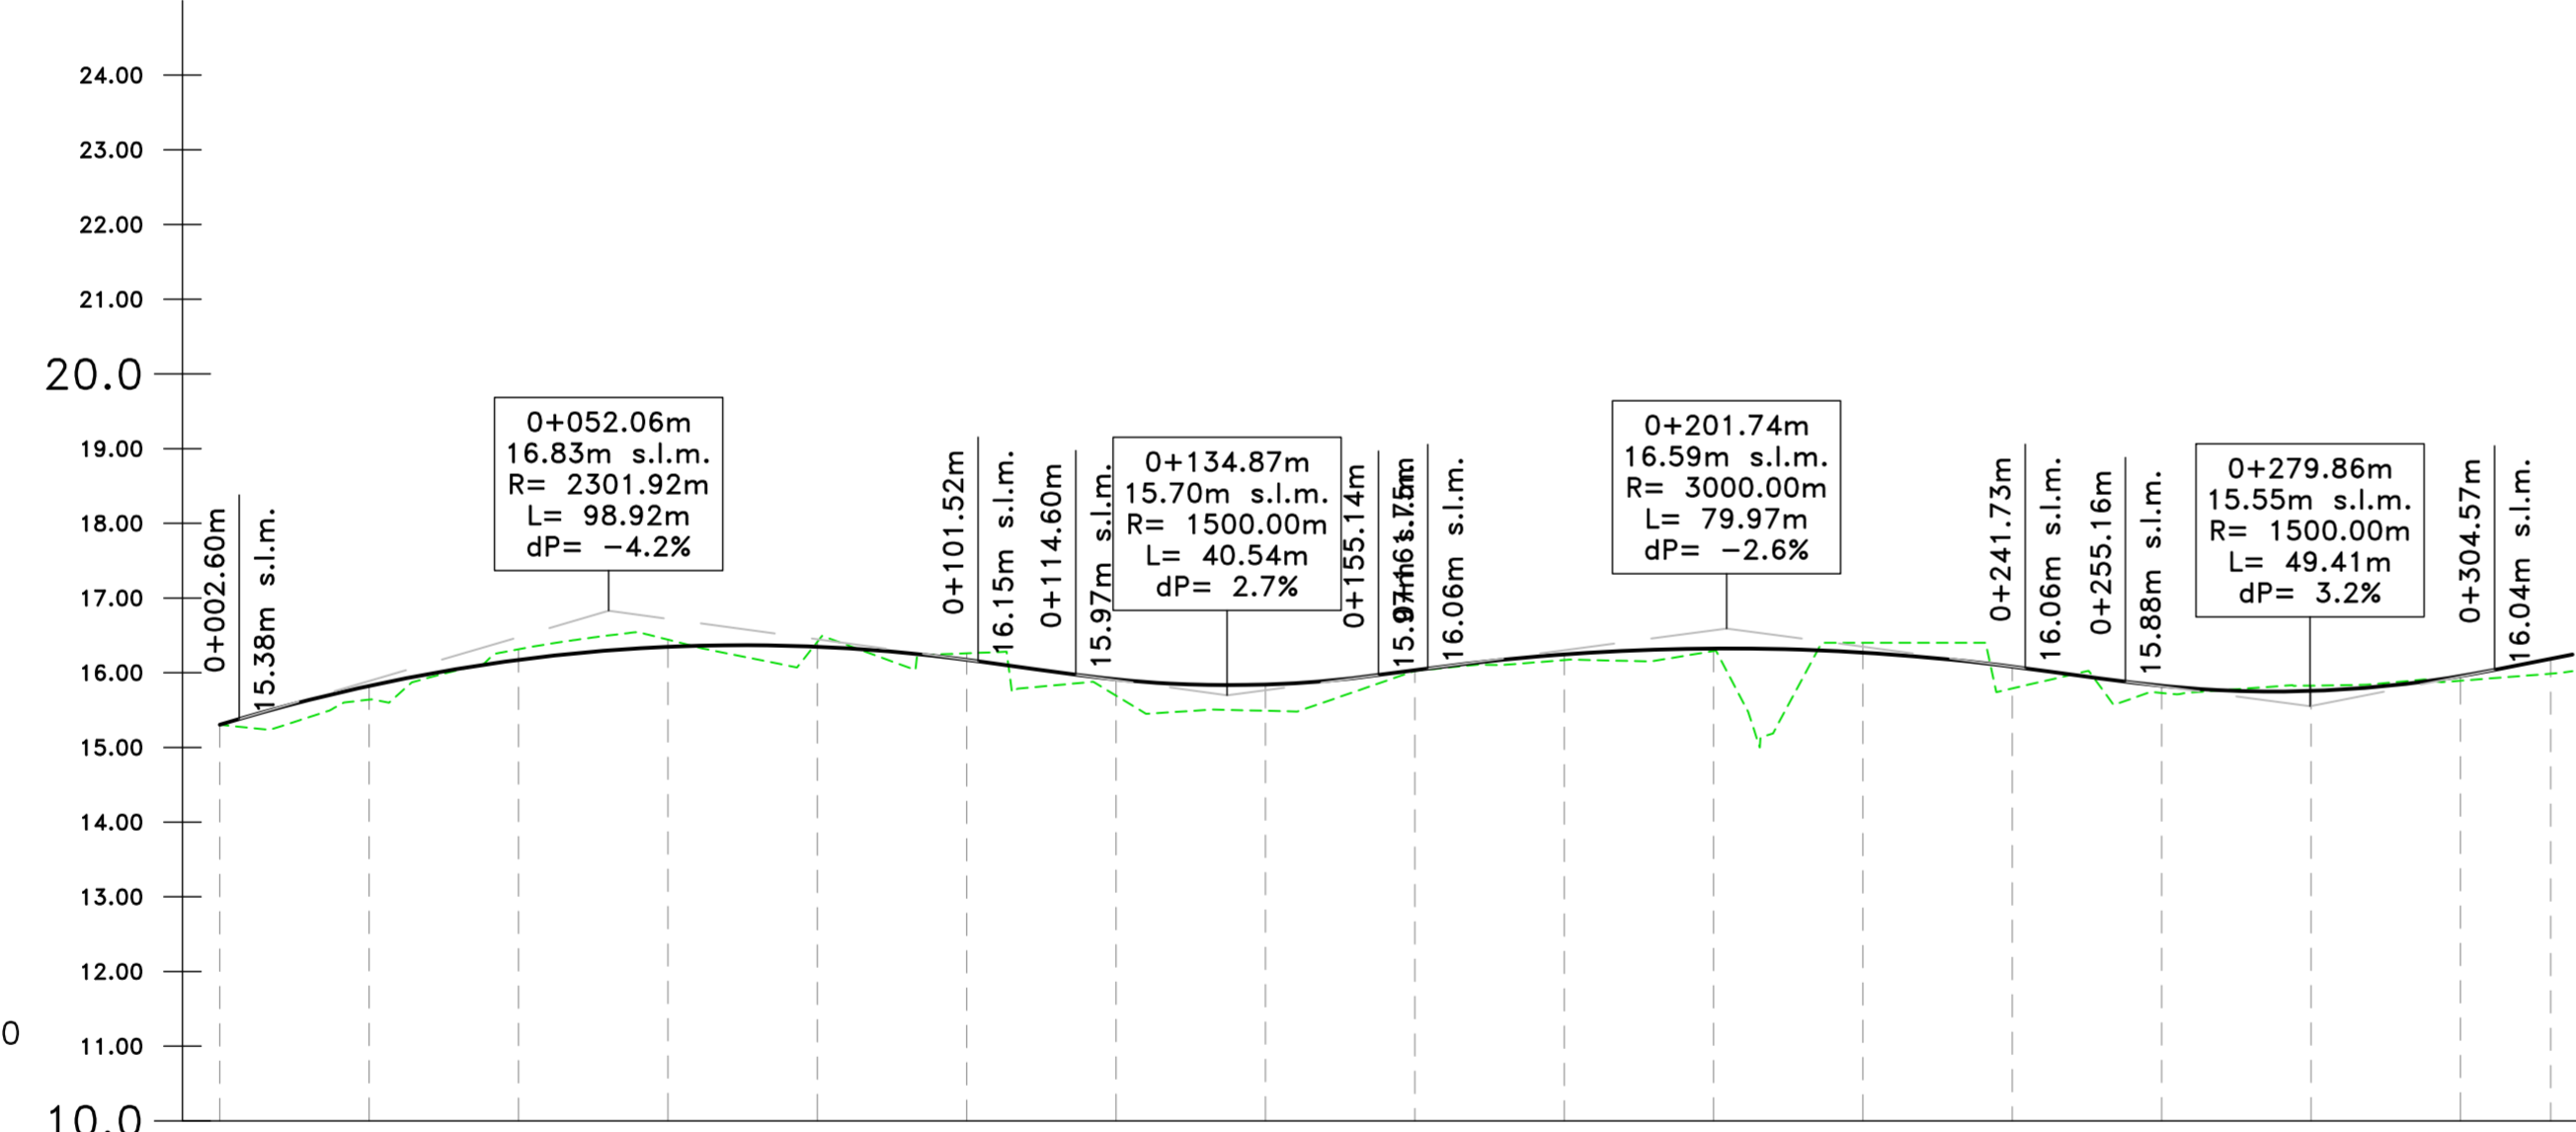

Profilo D_AS09
Km -0+000.00 - 0+315.00
Scala : 1000:100
Q.Rif. : 10.00

NUMERO SEZIONE	01	02	03	04	05	06	07	08	09	10	11	12	13	14	15	16	17
DISTANZE PARZIALI		20,0	20,0	20,0	20,0	20,0	20,0	20,0	20,0	20,0	20,0	20,0	20,0	20,0	20,0	12,1	
DISTANZE PROGRESSIVE	0+000.00	0+020.00	0+040.00	0+060.00	0+080.00	0+100.00	0+120.00	0+140.00	0+160.00	0+180.00	0+200.00	0+220.00	0+240.00	0+260.00	0+280.00	0+300.00	0+312.10
QUOTE PROGETTO	15.30	15.82	16.17	16.35	16.35	16.17	15.91	15.84	16.03	16.25	16.32	16.27	16.08	15.82	15.76	15.95	16.19
QUOTE TERRENO	15.30	15.64	16.31	16.44	16.41	16.26	15.69	15.49	16.02	16.17	16.29	16.40	15.79	15.73	15.83	15.89	15.99
DIFFERENZA QUOTE	0.00	-0.18	-0.14	-0.10	-0.07	-0.09	-0.22	-0.35	-0.01	-0.08	-0.03	-0.13	-0.29	-0.09	-0.07	-0.06	-0.20
ANDAMENTO PLANIMETRICO	L=12.10m L=24.87m L=12.10m A=55.00m R=250.00m A=55.00m Lr=8.72m Lr=266.77m																
ANDAMENTO CIGLI																	
ETTOMETRICHE																	



Direzione Progettazione e Realizzazione Lavori

S.S. n.130 "Iglesiente"

Eliminazione degli incroci a raso da Cagliari a Decimomannu da km 3+000 a 15+600

PROGETTO DEFINITIVO		COD. CA316 CA351
PROGETTAZIONE: ATI VIA - LOTTI - SERING - VDP - BRENG		
PROGETTISTA E RESPONSABILE DELL'INTEGRAZIONE DELLE PRESTAZIONI SPECIALISTICHE: Dott. Ing. Francesco Nicchiarelli (Ord. Ing. Prov. Roma 14711)	GRUPPO DI PROGETTAZIONE SPECIALISTICHE:	
RESPONSABILI D'AREA: Responsabile Tracciato Stradale: Dott. Ing. Massimo Capasso (Ord. Ing. Prov. Roma 26031) Responsabile Strutture: Dott. Ing. Giovanni Piazza (Ord. Ing. Prov. Roma 22266) Responsabile Idraulica, Geotecnica e Impianti: Dott. Ing. Sergio Di Maio (Ord. Ing. Prov. Palermo 2872) Responsabile Ambiente: Dott. Ing. Francesco Ventura (Ord. Ing. Prov. Roma 14660)	MANDATARIA:     	
GEOLOGO: Dott. Geol. Enrico Curcuruto (Ord. Geo. Regione Sicilia 966)	COORDINATORE SICUREZZA IN FASE DI PROGETTAZIONE: Dott. Ing. Sergio Di Maio (Ord. Ing. Prov. Palermo 2872)	
RESPONSABILE SIA: Dott. Ing. Francesco Ventura (Ord. Ing. Prov. Roma 14660)		
VISTO: IL RESPONSABILE DEL PROCEDIMENTO: Dott. Ing. Francesco Corrias		
PROGETTO STRADALE VIABILITA' SECONDARIA D_AS09- VIABILITA' SECONDARIA AFFERENTE A RAMPA B SVINCOLO DECIMOMANNU Planimetria e profilo di progetto		
CODICE PROGETTO CA316351	NOME FILE CA316351_S13PS00TRAPF01_A	REVISIONE A
PROGETTO CA316351	LIV. PROG. ANNO D 19	SCALA: 1:1000/1:100
CODICE ELAB. S13PS00TRAPF01		
D C B A REV.	EMISSIONE DESCRIZIONE	MARZO 2020 M.TOSI M.CAPASSO F. NICHIARELLI VERIFICATO APPROVATO