
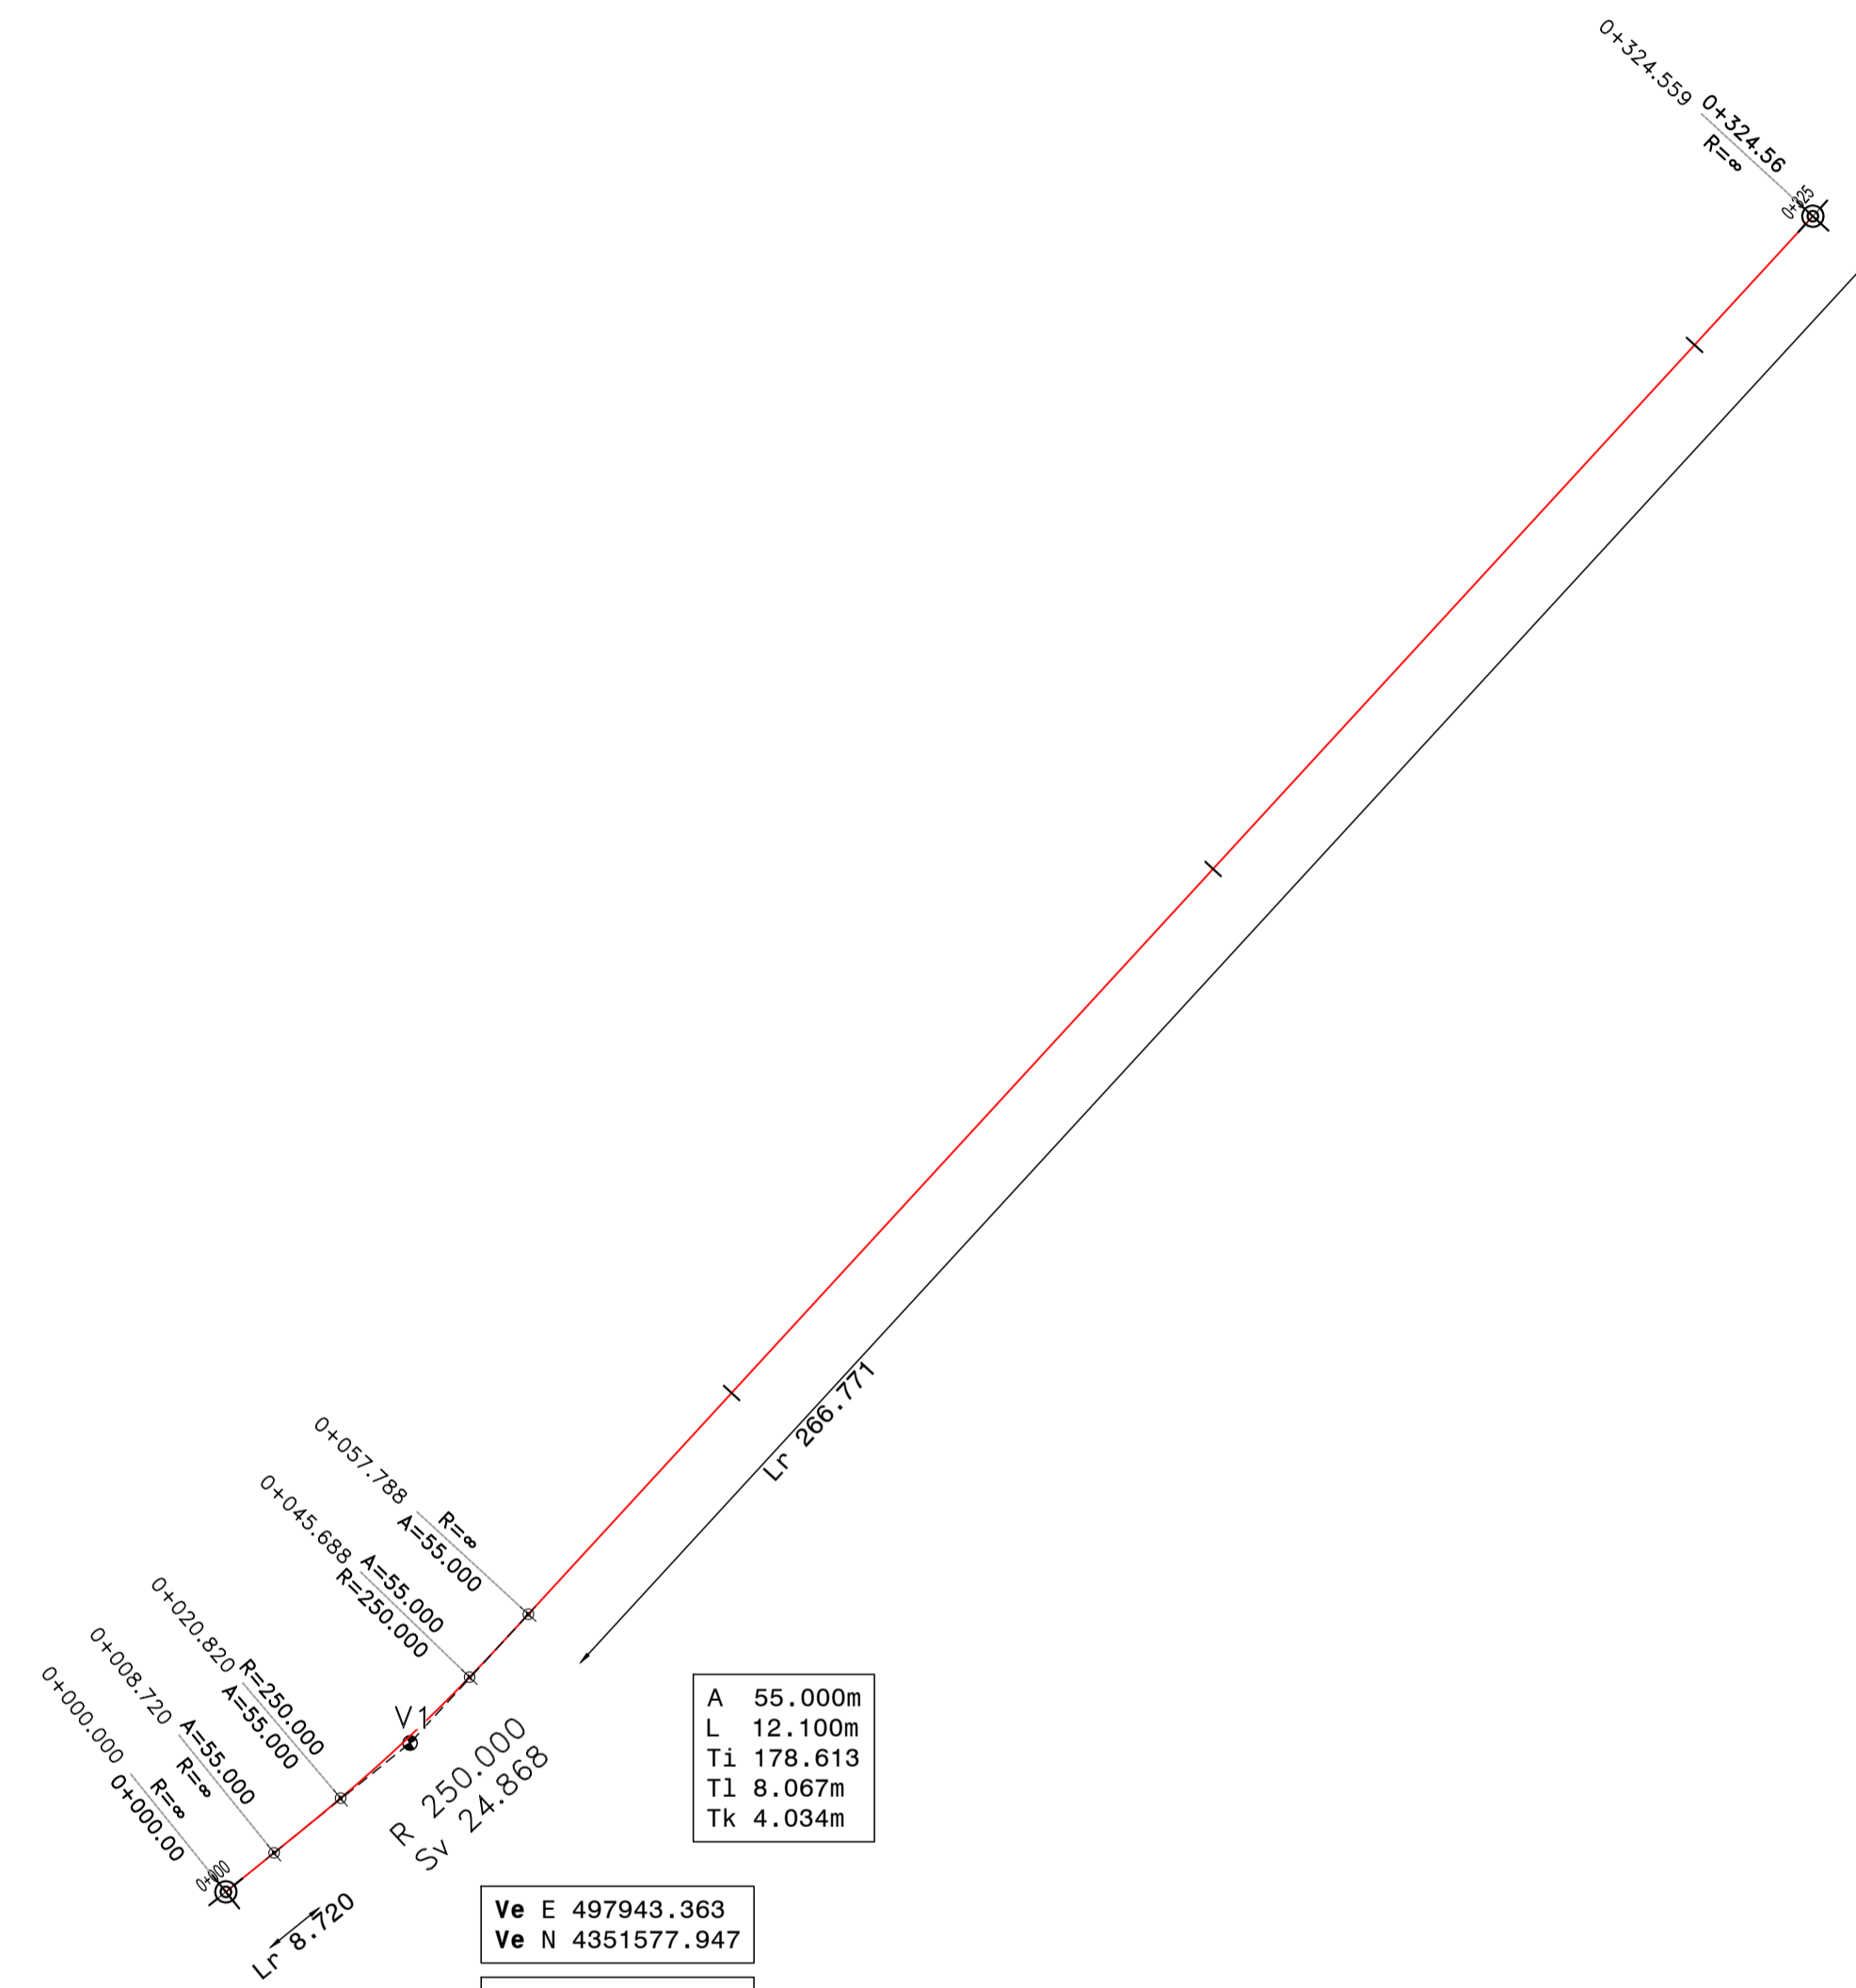
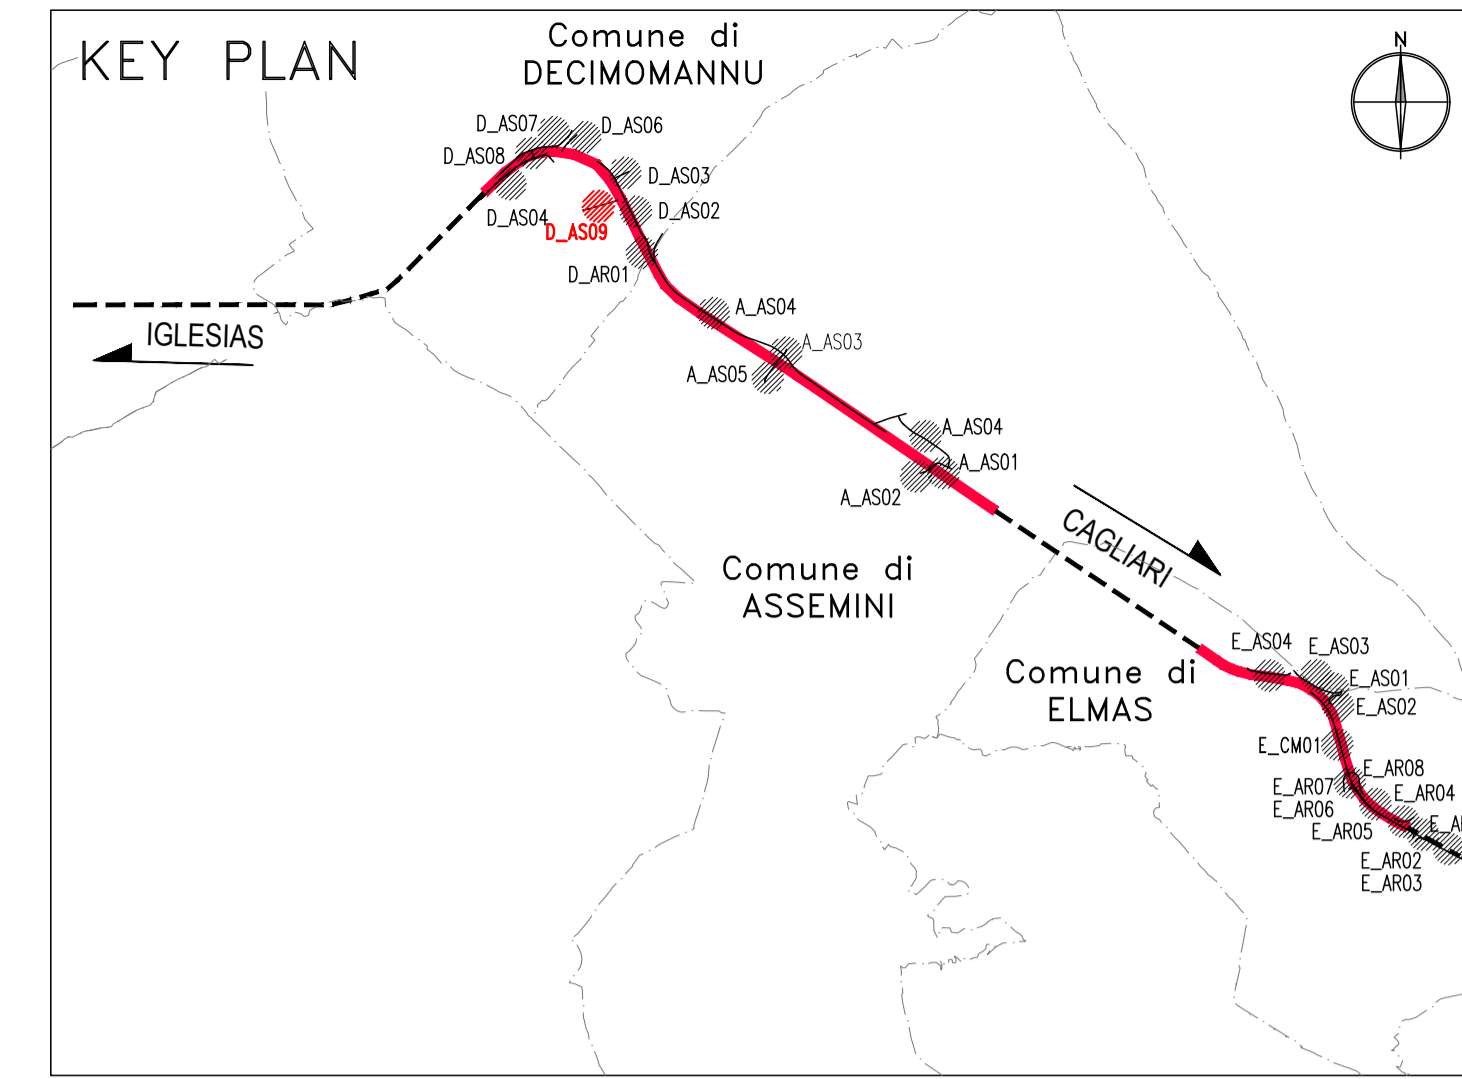
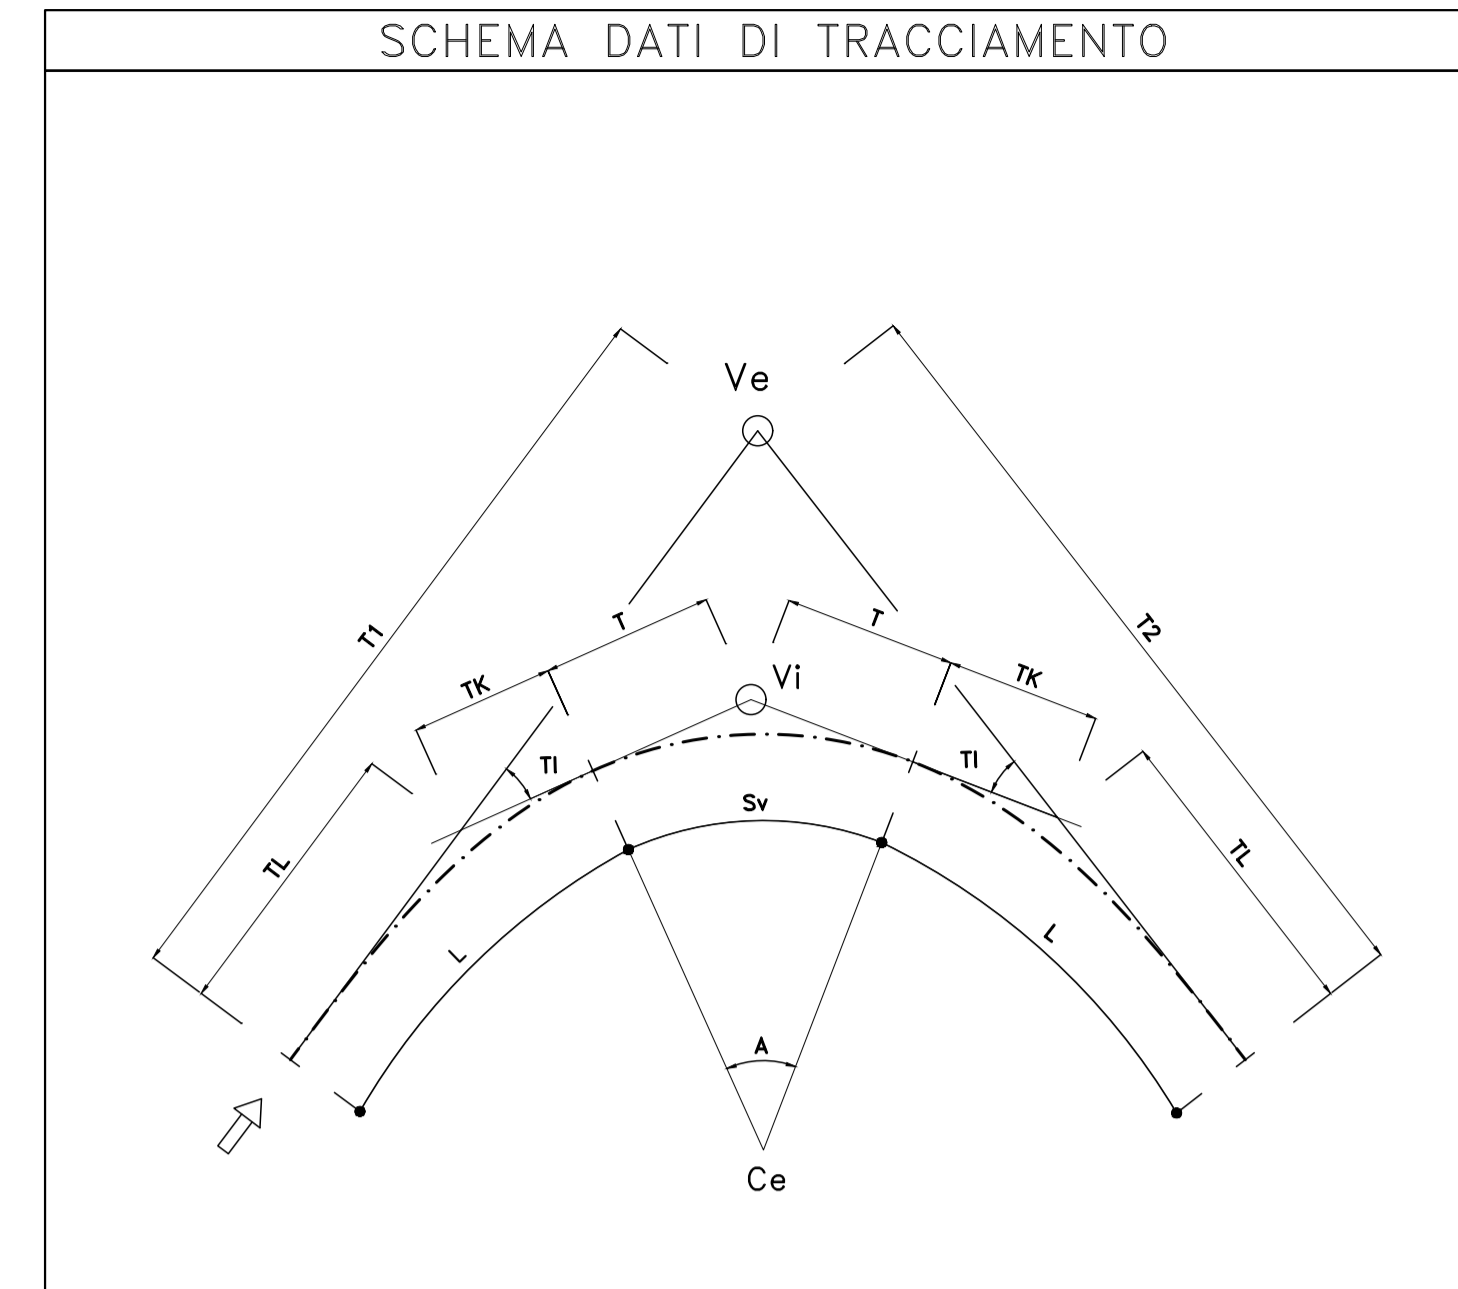


Planimetria di tracciamento D_AS09

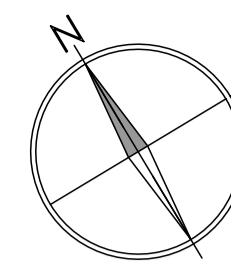

A	55.000m
L	12.100m
Ti	178.613
Tl	8.067m
Tk	4.034m

Ve E	497943.363
Ve N	4351577.947

Vi E	497943.279
Vi N	4351578.338
Av	190.5861

R	250.000
Ce E	497890.563
Ce N	4351823.033
Sv	24.868
Ac	9.4139
T	12.444

Sanas
GRUPPO FS ITALIANE

Direzione Progettazione e Realizzazione Lavori

S.S. n.130 "Iglesiente"
Eliminazione degli incroci a raso da Cagliari a Decimomannu da km 3+000 a 15+600

PROGETTO DEFINITIVO COD. CA316 CA351

PROGETTAZIONE: **ATI VIA - LOTTI - SERING - VDP - BRENG**

<p>PROGETTISTA E RESPONSABILE DELL'INTEGRAZIONE DELLE PRESTAZIONI SPECIALISTICHE: Dott. Ing. Francesco Nicchiarelli (Ord. Ing. Prov. Roma 14711)</p> <p>RESPONSABILI D'AREA: Responsabile Tracciato stradale: Dott. Ing. Massimo Capasso (Ord. Ing. Prov. Roma 26031) Responsabile Strutture: Dott. Ing. Giovanni Piazza (Ord. Ing. Prov. Roma 22296) Responsabile Idraulica, Elettrotecnica e Impianti: Dott. Ing. Sergio Di Maio (Ord. Ing. Prov. Palermo 2872) Responsabile Ambiente: Dott. Ing. Francesco Ventura (Ord. Ing. Prov. Roma 14660)</p> <p>GEOLOGO: Dott. Geol. Enrico Curcuruto (Ord. Geo. Regione Sicilia 966)</p> <p>COORDINATORE SICUREZZA IN FASE DI PROGETTAZIONE: Dott. Ing. Sergio Di Maio (Ord. Ing. Prov. Palermo 2872)</p> <p>RESPONSABILE SIA: Dott. Ing. Francesco Ventura (Ord. Ing. Prov. Roma 14660)</p> <p>VISTO: IL RESPONSABILE DEL PROCEDIMENTO: Dott. Ing. Francesco Corrias</p>	<p>GRUPPO DI PROGETTAZIONE</p> <p>MANDATARIA:</p> <p>VIA INGEGNERIA</p> <p>MANDANTI:</p> <p>LTTI ingegneria</p> <p>SERING INGEGNERIA</p> <p>vdp</p> <p>BRENG</p>
--	--

PROGETTO STRADALE VIABILITA' SECONDARIA
D_AS09-VIABILITA' SECONDARIA AFFERENTE A RAMPA B SVINCOLO DECIMOMANNU
Planimetria di tracciamento

CODICE PROGETTO	NOME FILE	REVISIONE	SCALA:
CA316351	CA316351_S13PS00TRAPT01_A	A	1:1000
PROGETTO	LIV. PROG. ANNO	CODICE ELAB.	
CA316351	D 19	S13PS00TRAPT01	
D			
C			
B			
A	EMISSIONE	MARZO 2020	V.SENGI M.CAPASSO F. NICHIARELLI
REV.	DESCRIZIONE	DATA	REDDATO VERIFICATO APPROVATO