


SEZIONE TIPO STRADA PRINCIPALE SU MURO DI CONTRORIPA E SOTTOSCARPA  
SCALA 1:50

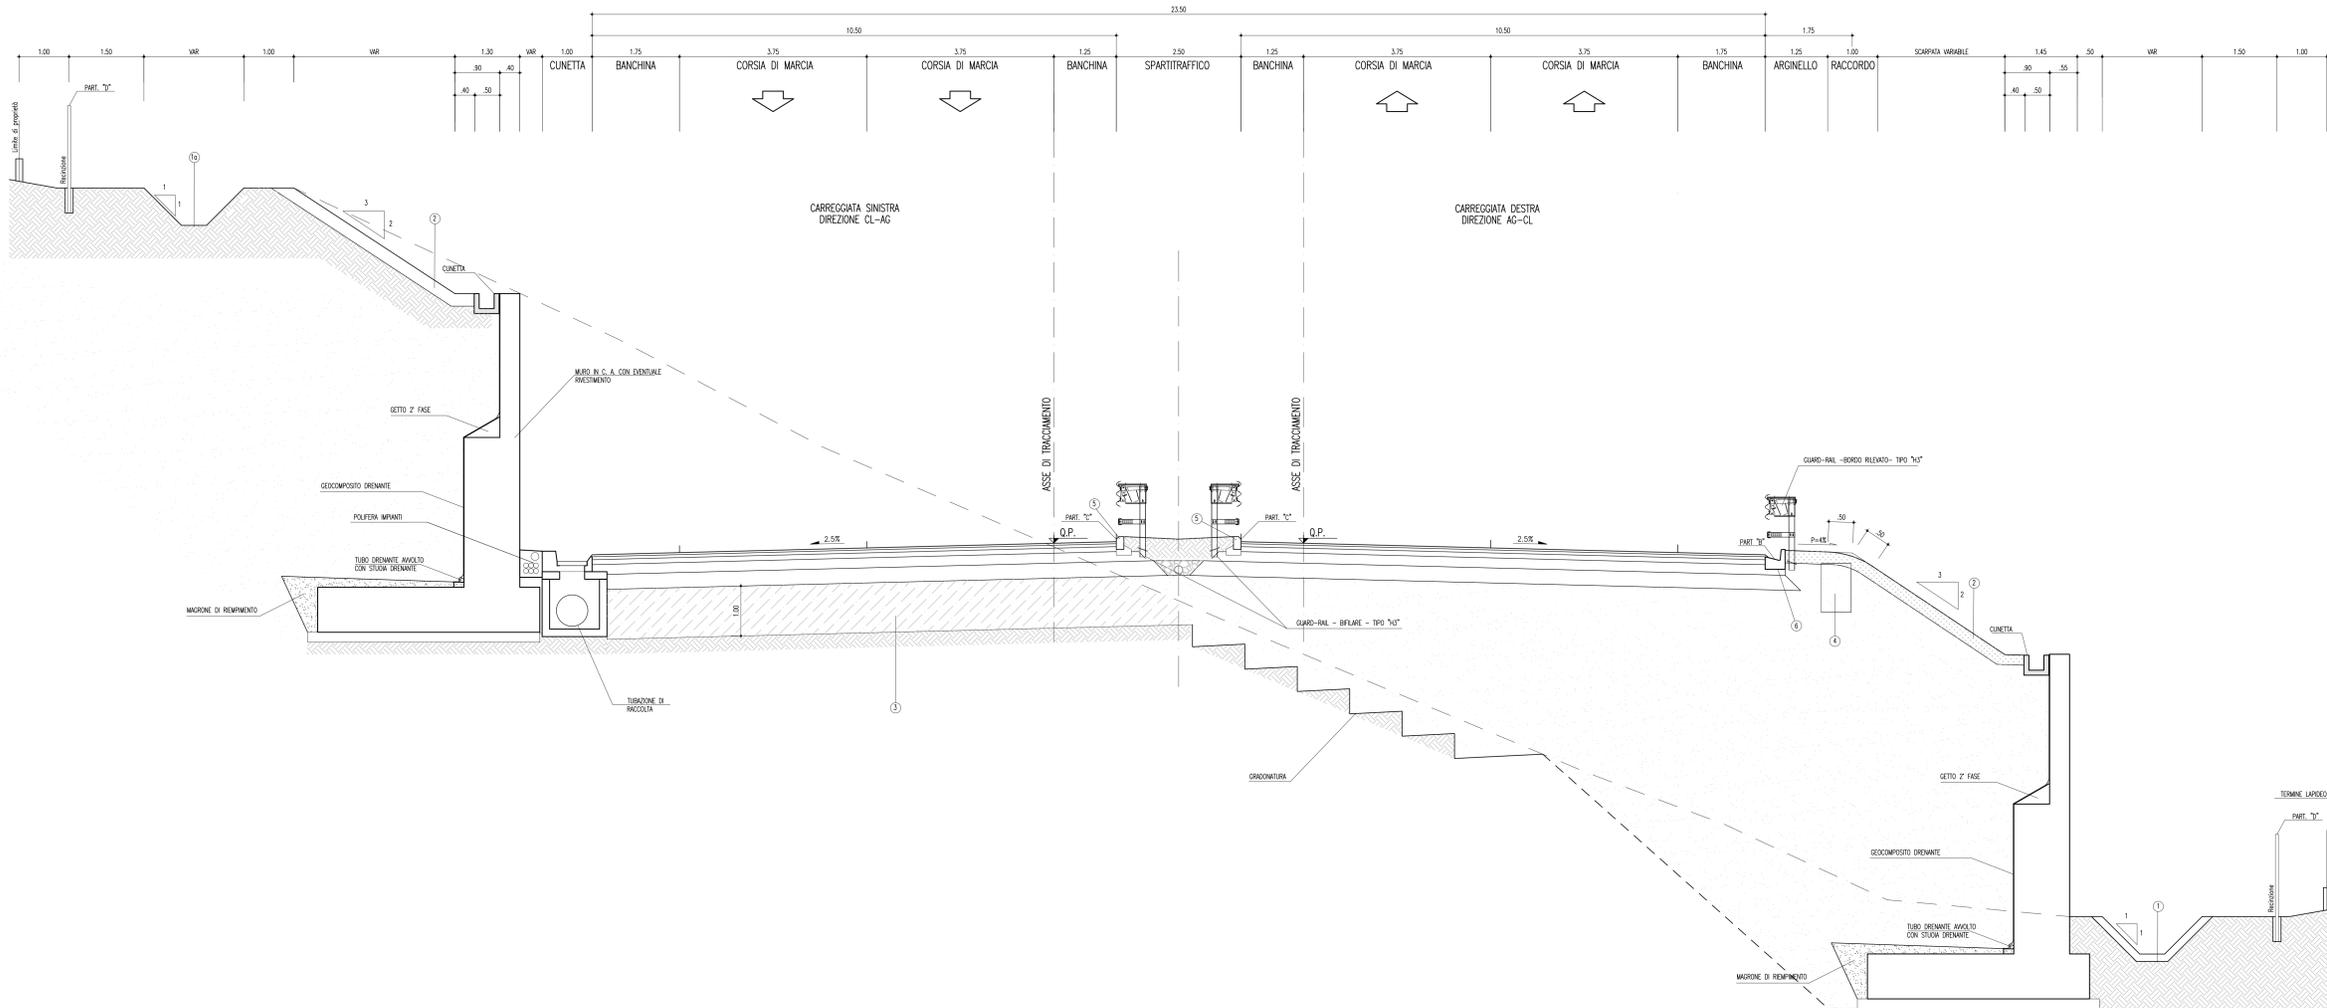


LEGENDA

- ① Fono di guardia in c.a.v.
- ② Fono di guardia in ferro
- ③ Terra vegetale (sp. 25 cm lungo le scarpate)
- ④ Bariletti di sottofondo
- ⑤ Impasti Tenaxel® - Vedere tavola specifica
- ⑥ Cordolo in cls
- ⑦ Cuneetto alla francese
- ⑧ Scatola (20 cm)


TIPOLOGIA DI BONIFICA DI SOTTOFONDO

- A. Bonifica di sottofondo con trattamento a calce e/o iniezione di cemento da Km. 44+000,000 a Km. 44+020,000
- B. Bonifica di sottofondo con malterata da rilevato da Km. 44+020,000 a Km. 44+050,000
- C. Bonifica di sottofondo con trattamento a calce e/o iniezione di cemento con spaccato Gialdino da Km. 44+050,000 a Km. 44+100,000 e dal Km. 44+100,000 al Km. 44+150,000
- D. Bonifica di sottofondo con trattamento a calce e/o iniezione di cemento con spaccato Gialdino da Km. 44+150,000 al Km. 44+200,000


PARTICOLARE "B" CUNETTA ALLA FRANCESE  
Scala 1:20

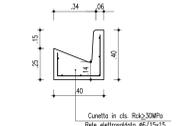


PARTICOLARE "D" Scala 1:20

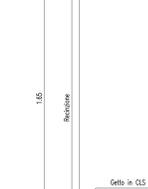


PARTICOLARE "C" CORDOLO IN CLS  
Scala 1:20

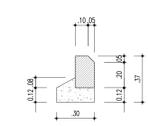

PARTICOLARE PAVIMENTAZIONE  
Scala 1:10

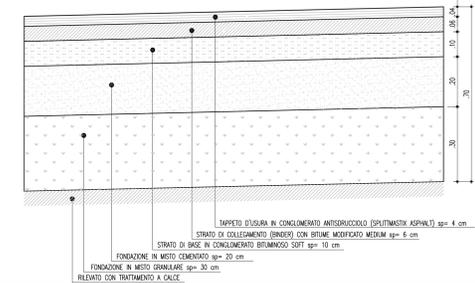

SEZIONE TIPO STRADA PRINCIPALE SU PARATE  
SCALA 1:50

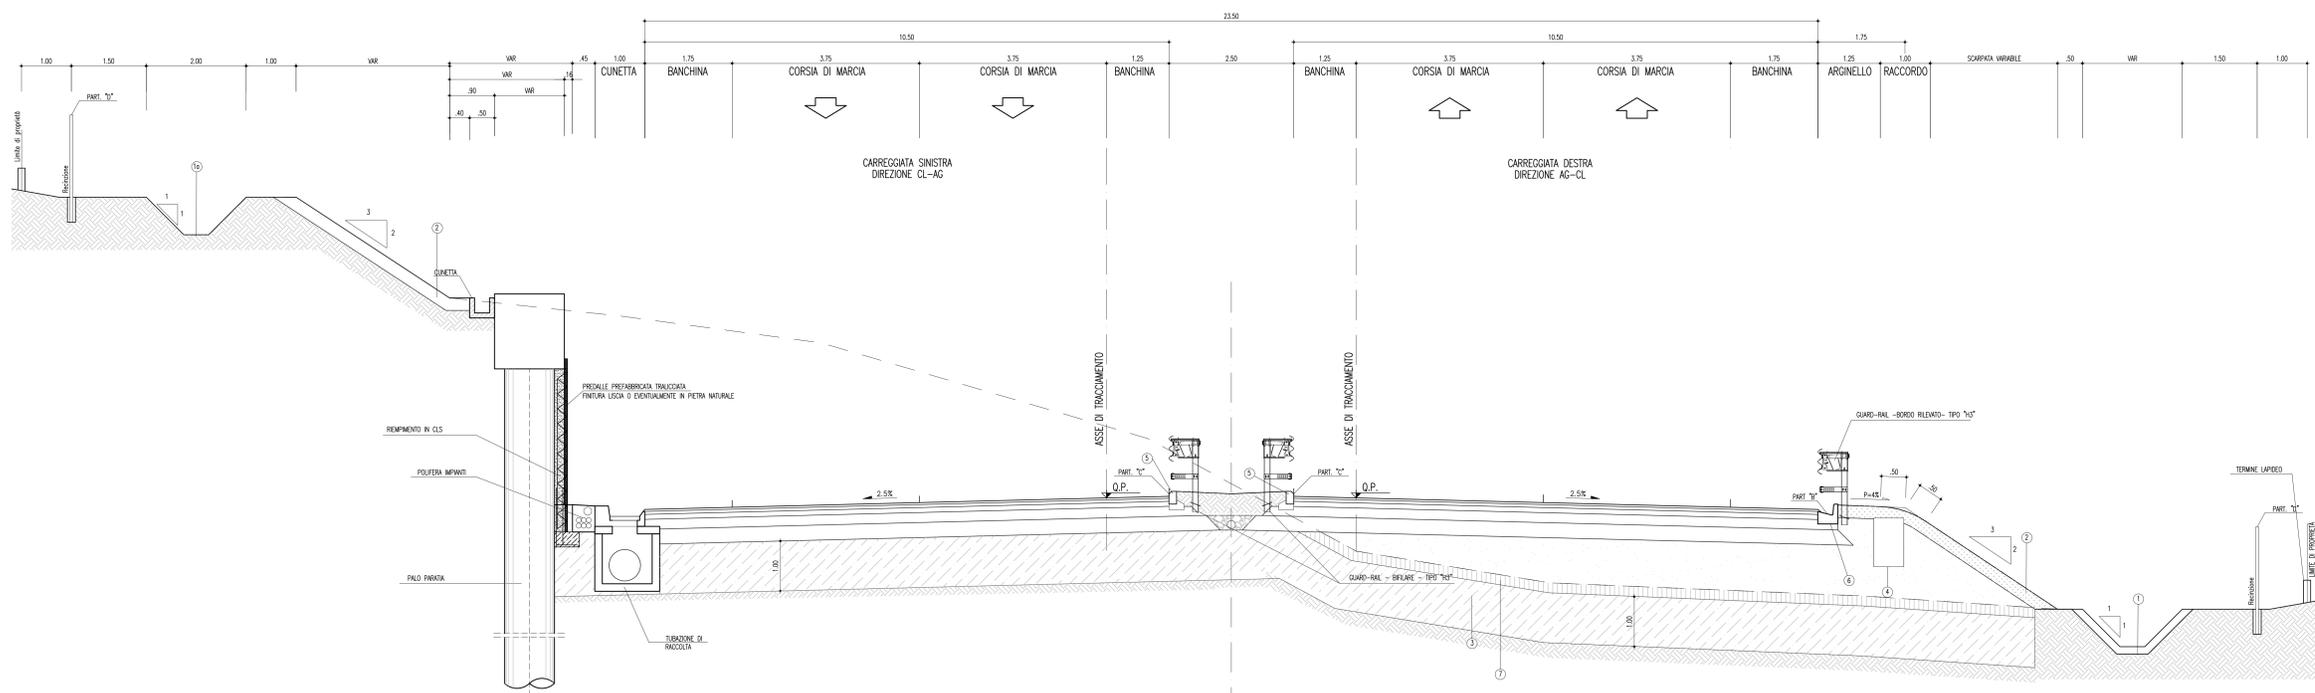

**ANAS S.p.A.**  
DIREZIONE CENTRALE PROGRAMMAZIONE PROGETTAZIONE

PA 12/09  
CORRIDOIO PLURIMODALE TIRRENICO - NORD EUROPA  
ITINERARIO AGRIGENTO - CALTANISSETTA - A19  
S.S. N° 640 "DI PORTO EMPEDOCLE"  
AMMODERNAMENTO E ADEGUAMENTO ALLA CAT. B DEL D.M. 5.11.2001  
Dal km 44+000 allo svincolo con l'A19

**PROGETTO ESECUTIVO**

Contratto Generale: **Empedocle**

**ASSE PRINCIPALE**  
Sezioni tipo e particolari costruttivi  
Asse principale tra muri di controripa, sottoscarpa e paratia

Codice Unico Progetto (CUP): F91B0900070001

Codice Elaborato: PA12\_09 - E | 0 | 0 | 0 | G | E | 2 | 1 | 1 | P | P | 0 | 8 | Z | W | X | 0 | 0 | 4 | B

REV.	DATA	DESCRIZIONE	REDATTO	VERIFICATO	APPROVATO	AUTORIZZATO
Luglio 2011		Revisione a seguito di incontri con il Committente	S. TERRENO	R. CAPOCCHI	M. LITI	P. PAGLINI
Aprile 2011		EMMISSIONE	S. TERRENO	A. TURISO	M. LITI	P. PAGLINI

Responsabile del procedimento: Ing. MAURIZIO ARAMINI

Il Progetto: **ING. LUCA MENTENI**

Il Consulente per la sicurezza in fase di progetto: **ING. GIUSEPPE MARRAS**

Il Coordinatore per la sicurezza in fase di progetto: **ING. ROBERTO VITTORE**

Il Direttore dei lavori: **ING. PEPPINO MARINO**