



SEZIONE TIPO PARATIA IN AFFIANCAMENTO VIABILITÀ SECONDARIA
SCALA 1:50

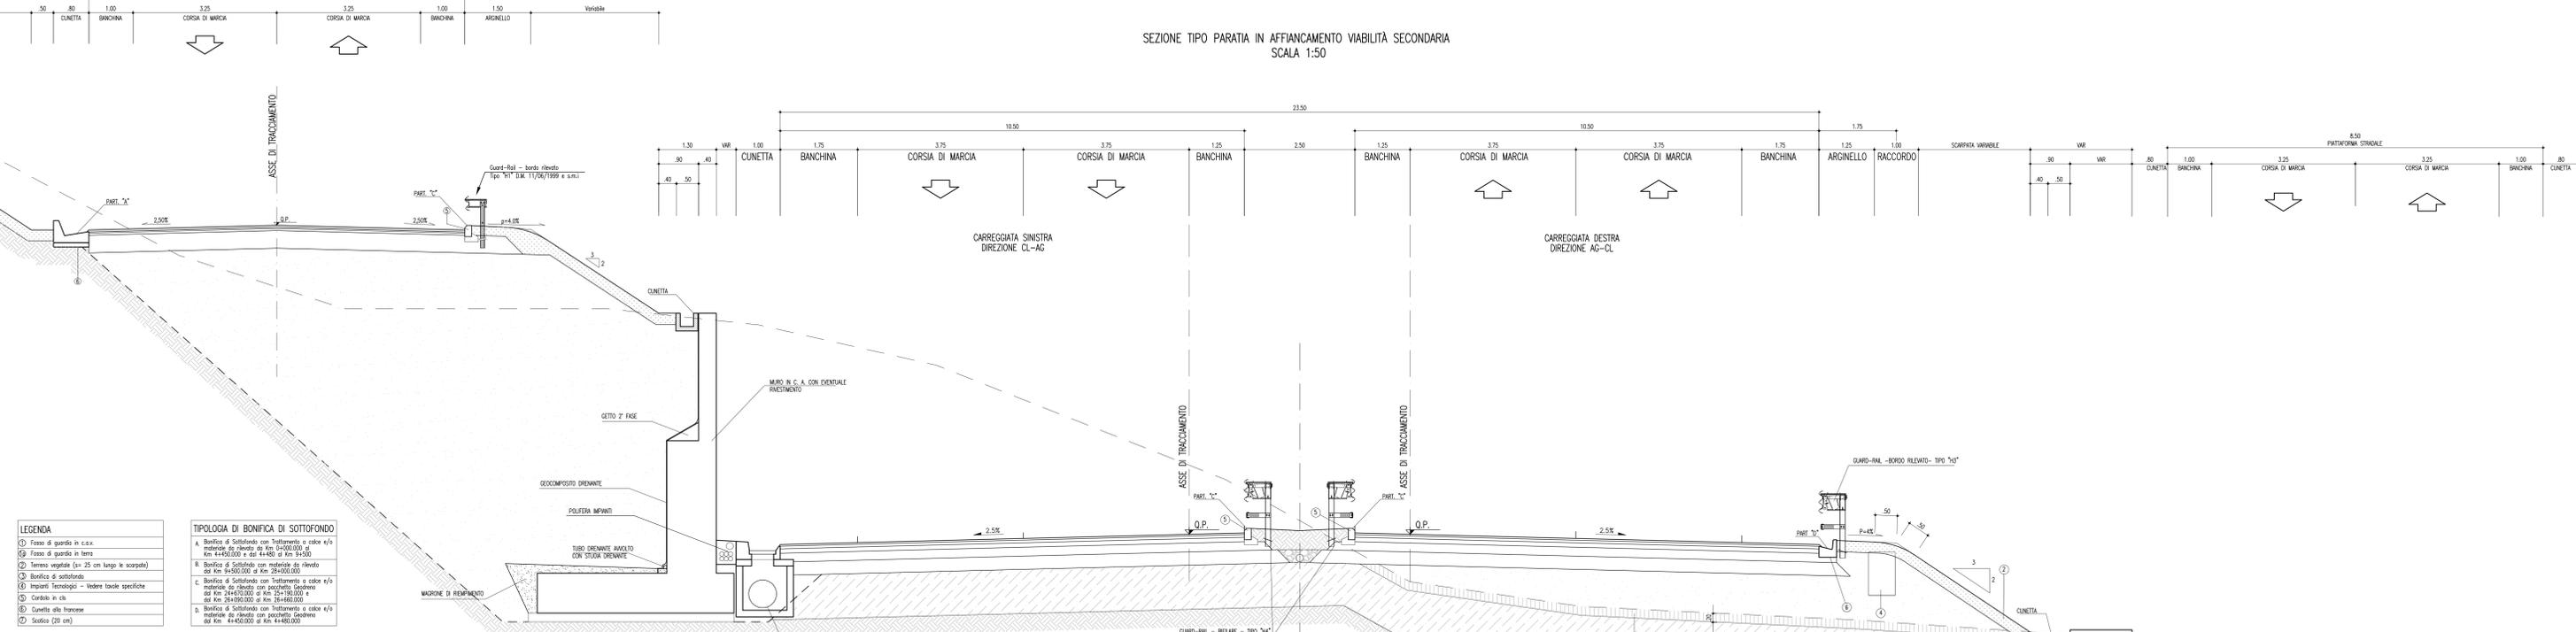


- LEGENDA**
- ① Fosso di guardia in c.a.s.
 - ② Fosso di guardia in terra
 - ③ Terreno vegetato (s= 25 cm lungo le scarpate)
 - ④ Banchina di sottifondo
 - ⑤ Inquarti Tecnologici - Vedere tavole specifiche
 - ⑥ Cordolo in cls
 - ⑦ Cunetta alta francese
 - ⑧ Scatola (20 cm)
- TIPOLOGIA DI BONIFICA DI SOTTOFONDO**
- A. Bonifica di Sottifondo con trattamento a calce s/v materiale da rilevato da Km 0+000,000 al Km 4+450,000 e da Km 4+450,000 al Km 4+450,000
 - B. Bonifica di Sottifondo con materiale da rilevato da Km 0+000,000 al Km 2+000,000
 - C. Bonifica di Sottifondo con trattamento a calce s/v materiale da rilevato con quarzo granulato da Km 2+000,000 al Km 2+100,000 e da Km 2+100,000 al Km 2+450,000
 - D. Bonifica di Sottifondo con trattamento a calce s/v materiale da rilevato con quarzo granulato da Km 4+450,000 al Km 4+450,000


PARTICOLARE "A"
CUNETTA ALLA FRANCESE
Scala 1:20

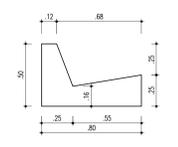


PARTICOLARE "C"
CORDOLO IN CLS
Scala 1:20

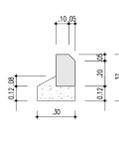


PARTICOLARE "B"
CUNETTA ALLA FRANCESE
IN CORRISPONDENZA DI MURI IN CONTRORIPA,
PARATIE E BARRIERE IN TRINCEA
Scala 1:20

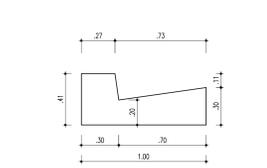



PARTICOLARE "D"
CUNETTA ALLA FRANCESE
Scala 1:20

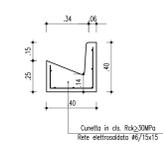

PARTICOLARE PAVIMENTAZIONE
Scala 1:10

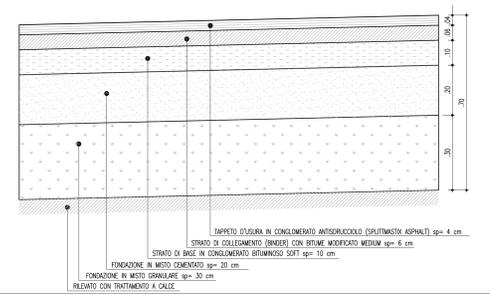

PART. PAVIMENTAZIONE TIPO 1
Scala 1:10

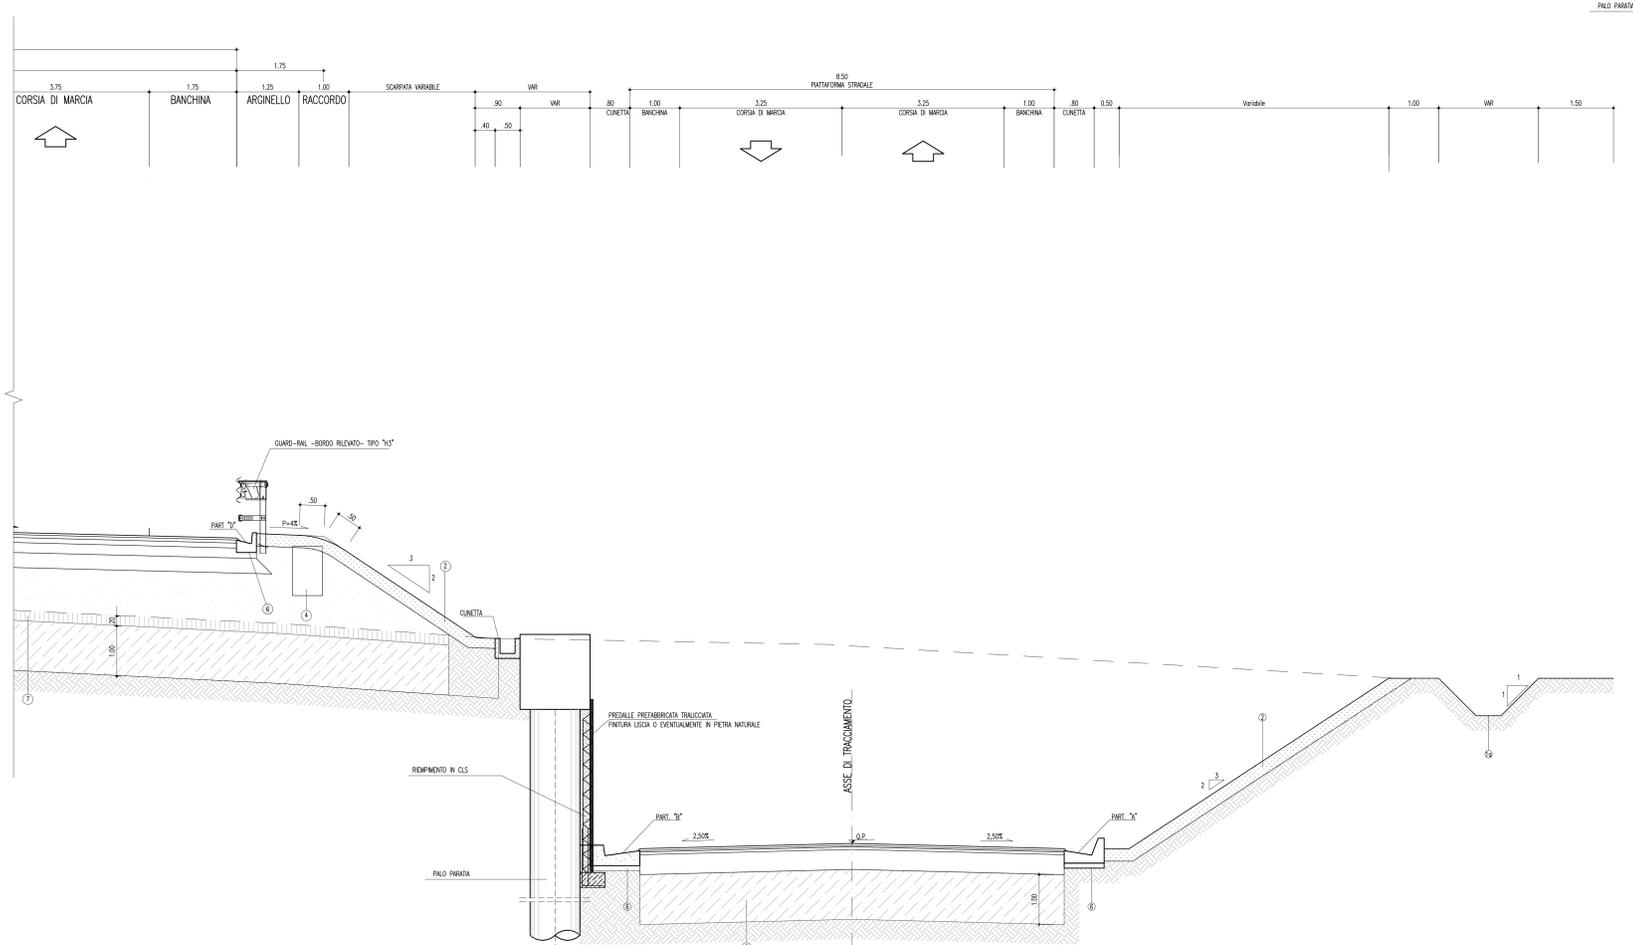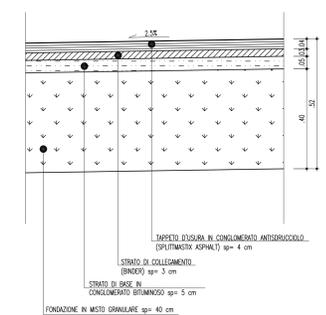

ANAS S.p.A.
DIREZIONE CENTRALE PROGRAMMAZIONE PROGETTAZIONE

PA 12/09
CORRIDOIO PLURIMODALE TIRRENO - NORD EUROPA
ITINERARIO AGRIGENTO - CALTANISSETTA - A19
S.S. N° 640 "DI PORTO EMPEDOCLE"
AMMODERNAMENTO E ADEGUAMENTO ALLA CAT. B DEL D.M. 5.11.2001
Dal km 44+000 allo svincolo con l'A19

PROGETTO ESECUTIVO

Contratto Generale: **Empedocle**

ASSE PRINCIPALE
Sezioni tipo e particolari costruttivi
Asse principale tra paratia in affiancamento alla viabilità secondaria

Codice Unico Progetto (CUP) : F91B0900070001

Codice Elaborato: PA12_09 - E 0 0 0 G E 2 1 1 P P 0 8 Z W X 0 0 7 C VARIE

REV.	DATA	DESCRIZIONE	REDATTO	VERIFICATO	APPROVATO	AUTORIZZATO
C	Novembre 2011	AGGIORNAMENTO	S. TERRENO	R. CAPOCCHI	M. LITI	P. PAGLINO
D	Luglio 2011	Revisione a seguito di inquadri con il Committente	S. TERRENO	R. CAPOCCHI	M. LITI	P. PAGLINO
A	Aprile 2011	EMMISSIONE	S. TERRENO	A. TURSO	M. LITI	P. PAGLINO

Responsabile del procedimento: Ing. MAURIZIO MARINO

Il Progetto: **ING. LUCA MENTENI**

Il Consulente per la sicurezza in fase di progetto: **ING. GIUSEPPE MARINO**

Il Coordinatore per la sicurezza in fase di progetto: **ING. GIUSEPPE MARINO**

Il Direttore dei lavori: **ING. PEPPINO MARINO**