




SEZIONE TIPO
RAMPA IN RILEVATO UNIDIREZIONALE (L=6.50m)
IN AMBITO EXTRAURBANO (D.M. 5.11.2002)
Scala 1:50

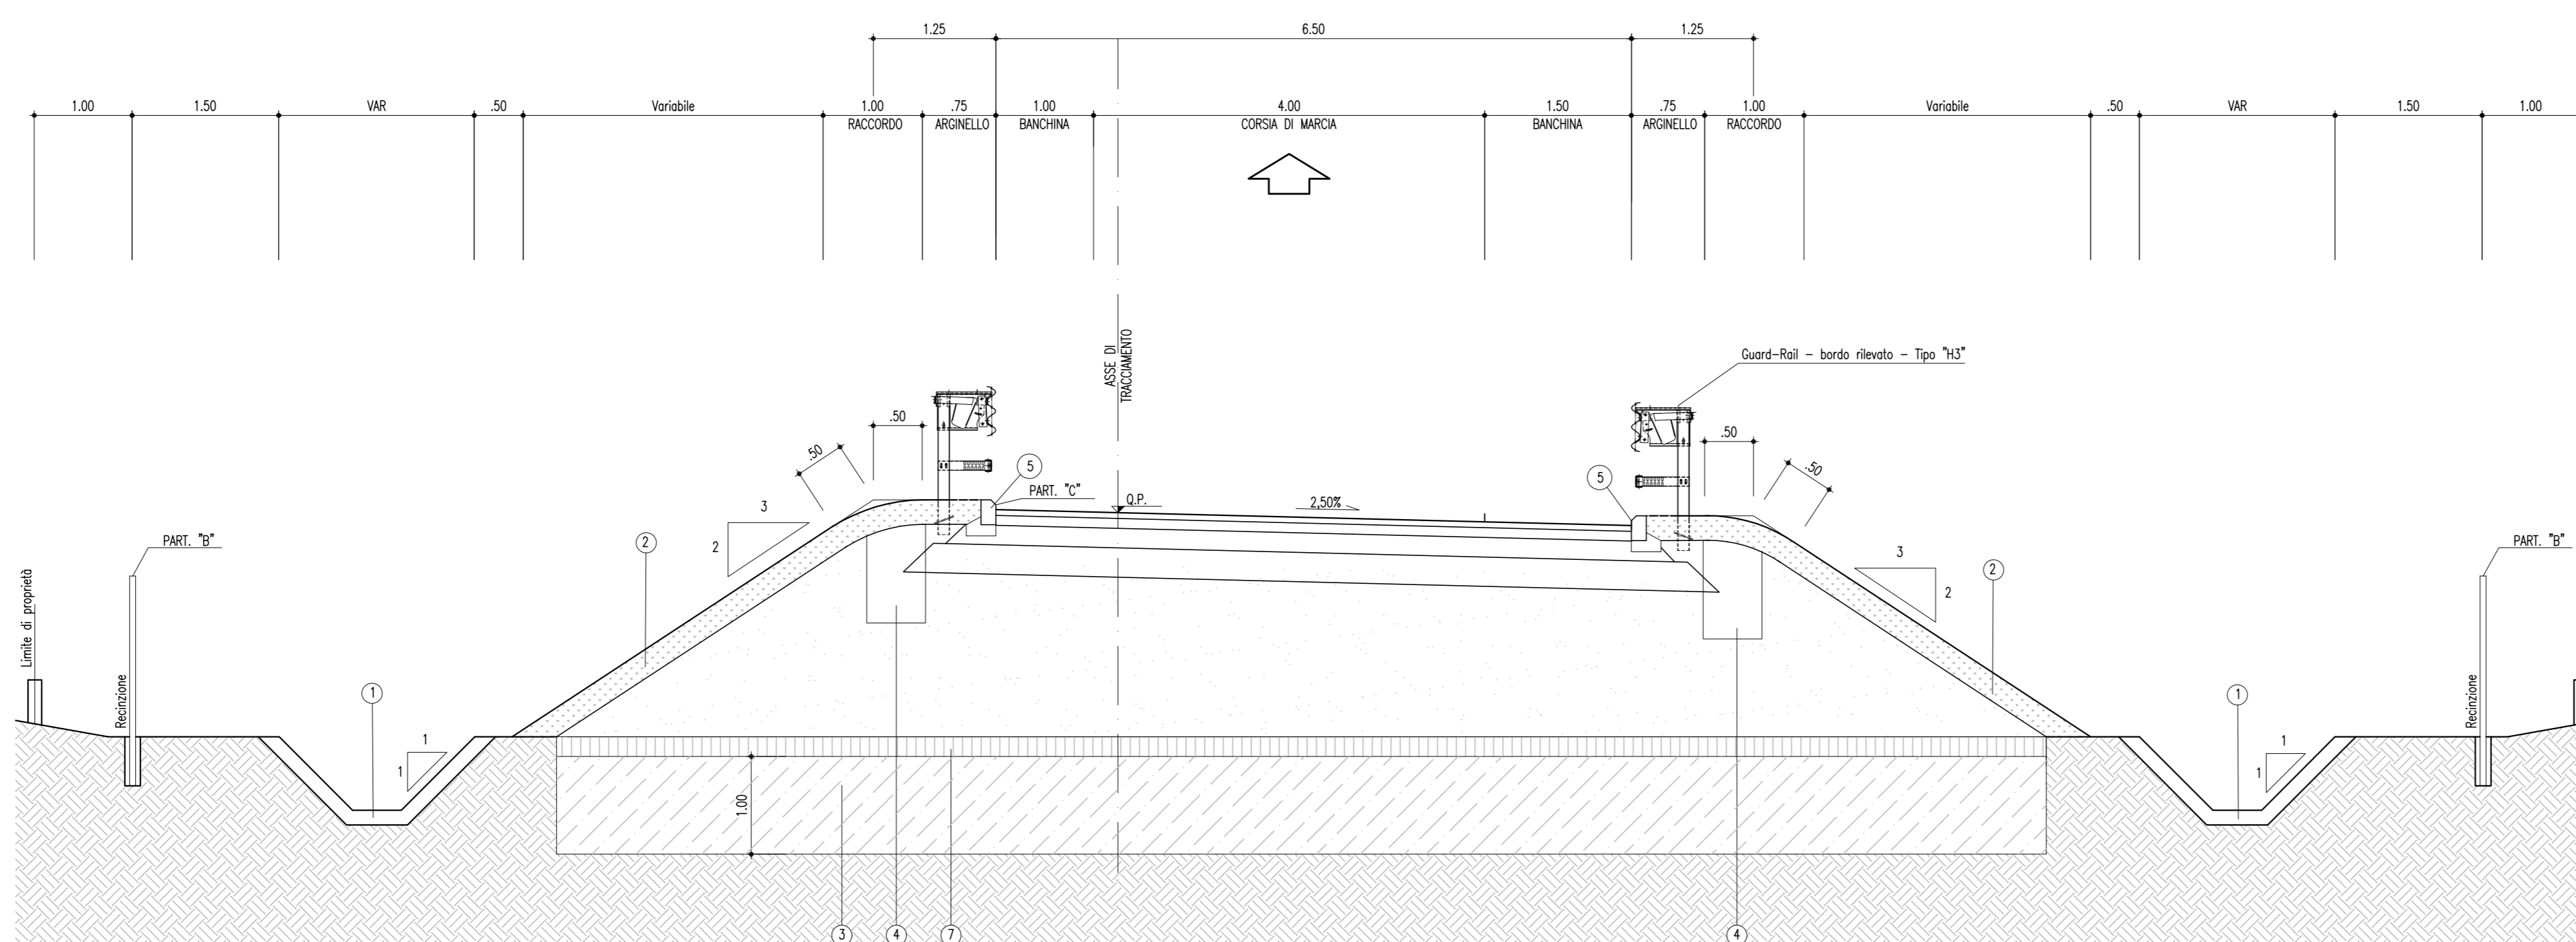

SEZIONE TIPO
RAMPA IN TRINCEA UNIDIREZIONALE (L=6.50m)
IN AMBITO EXTRAURBANO (D.M. 5.11.2002)
Scala 1:50

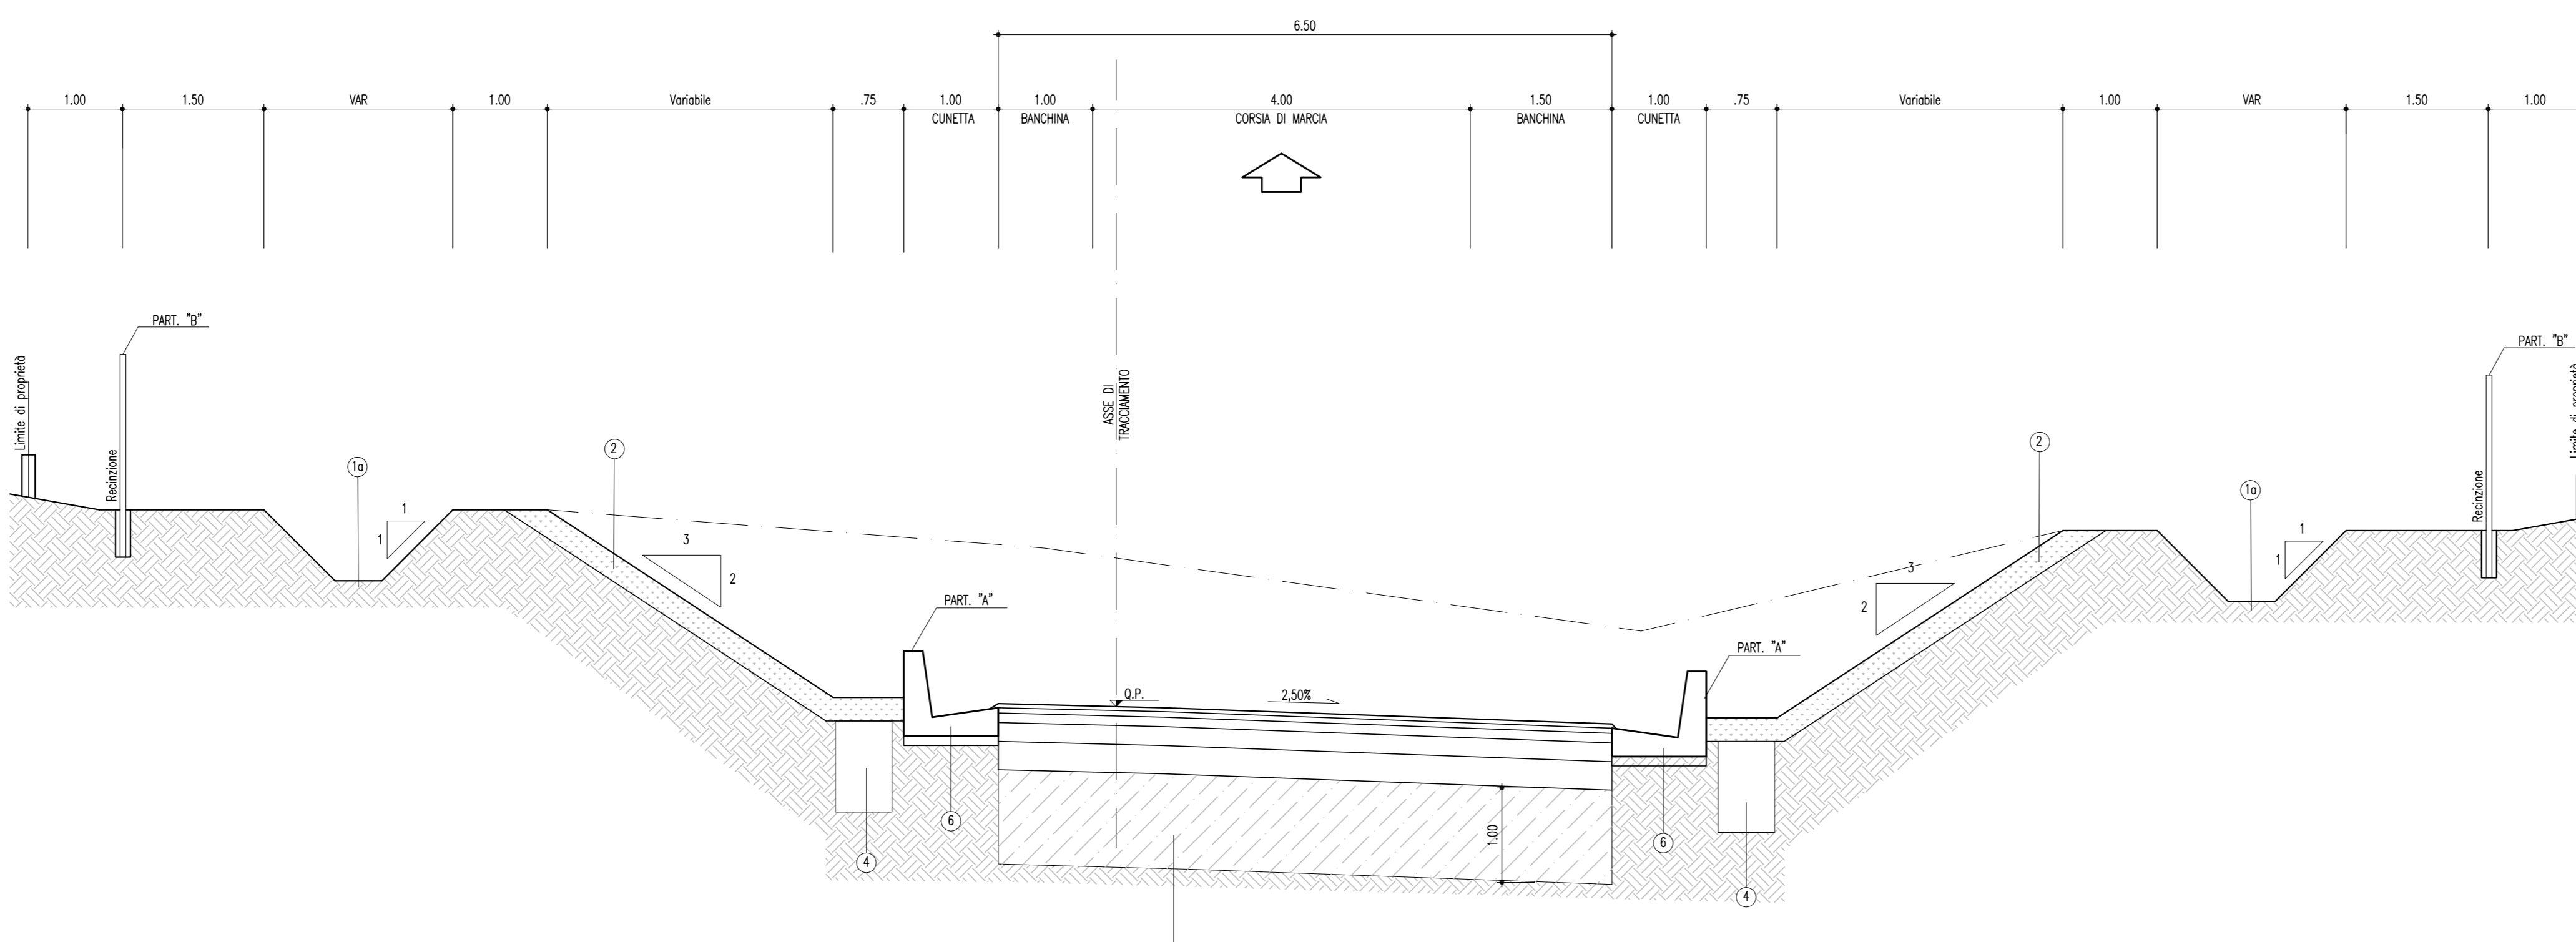

SEZIONE TIPO
RAMPA IN MEZZACOSTA UNIDIREZIONALE (L=6.50m)
Scala 1:50


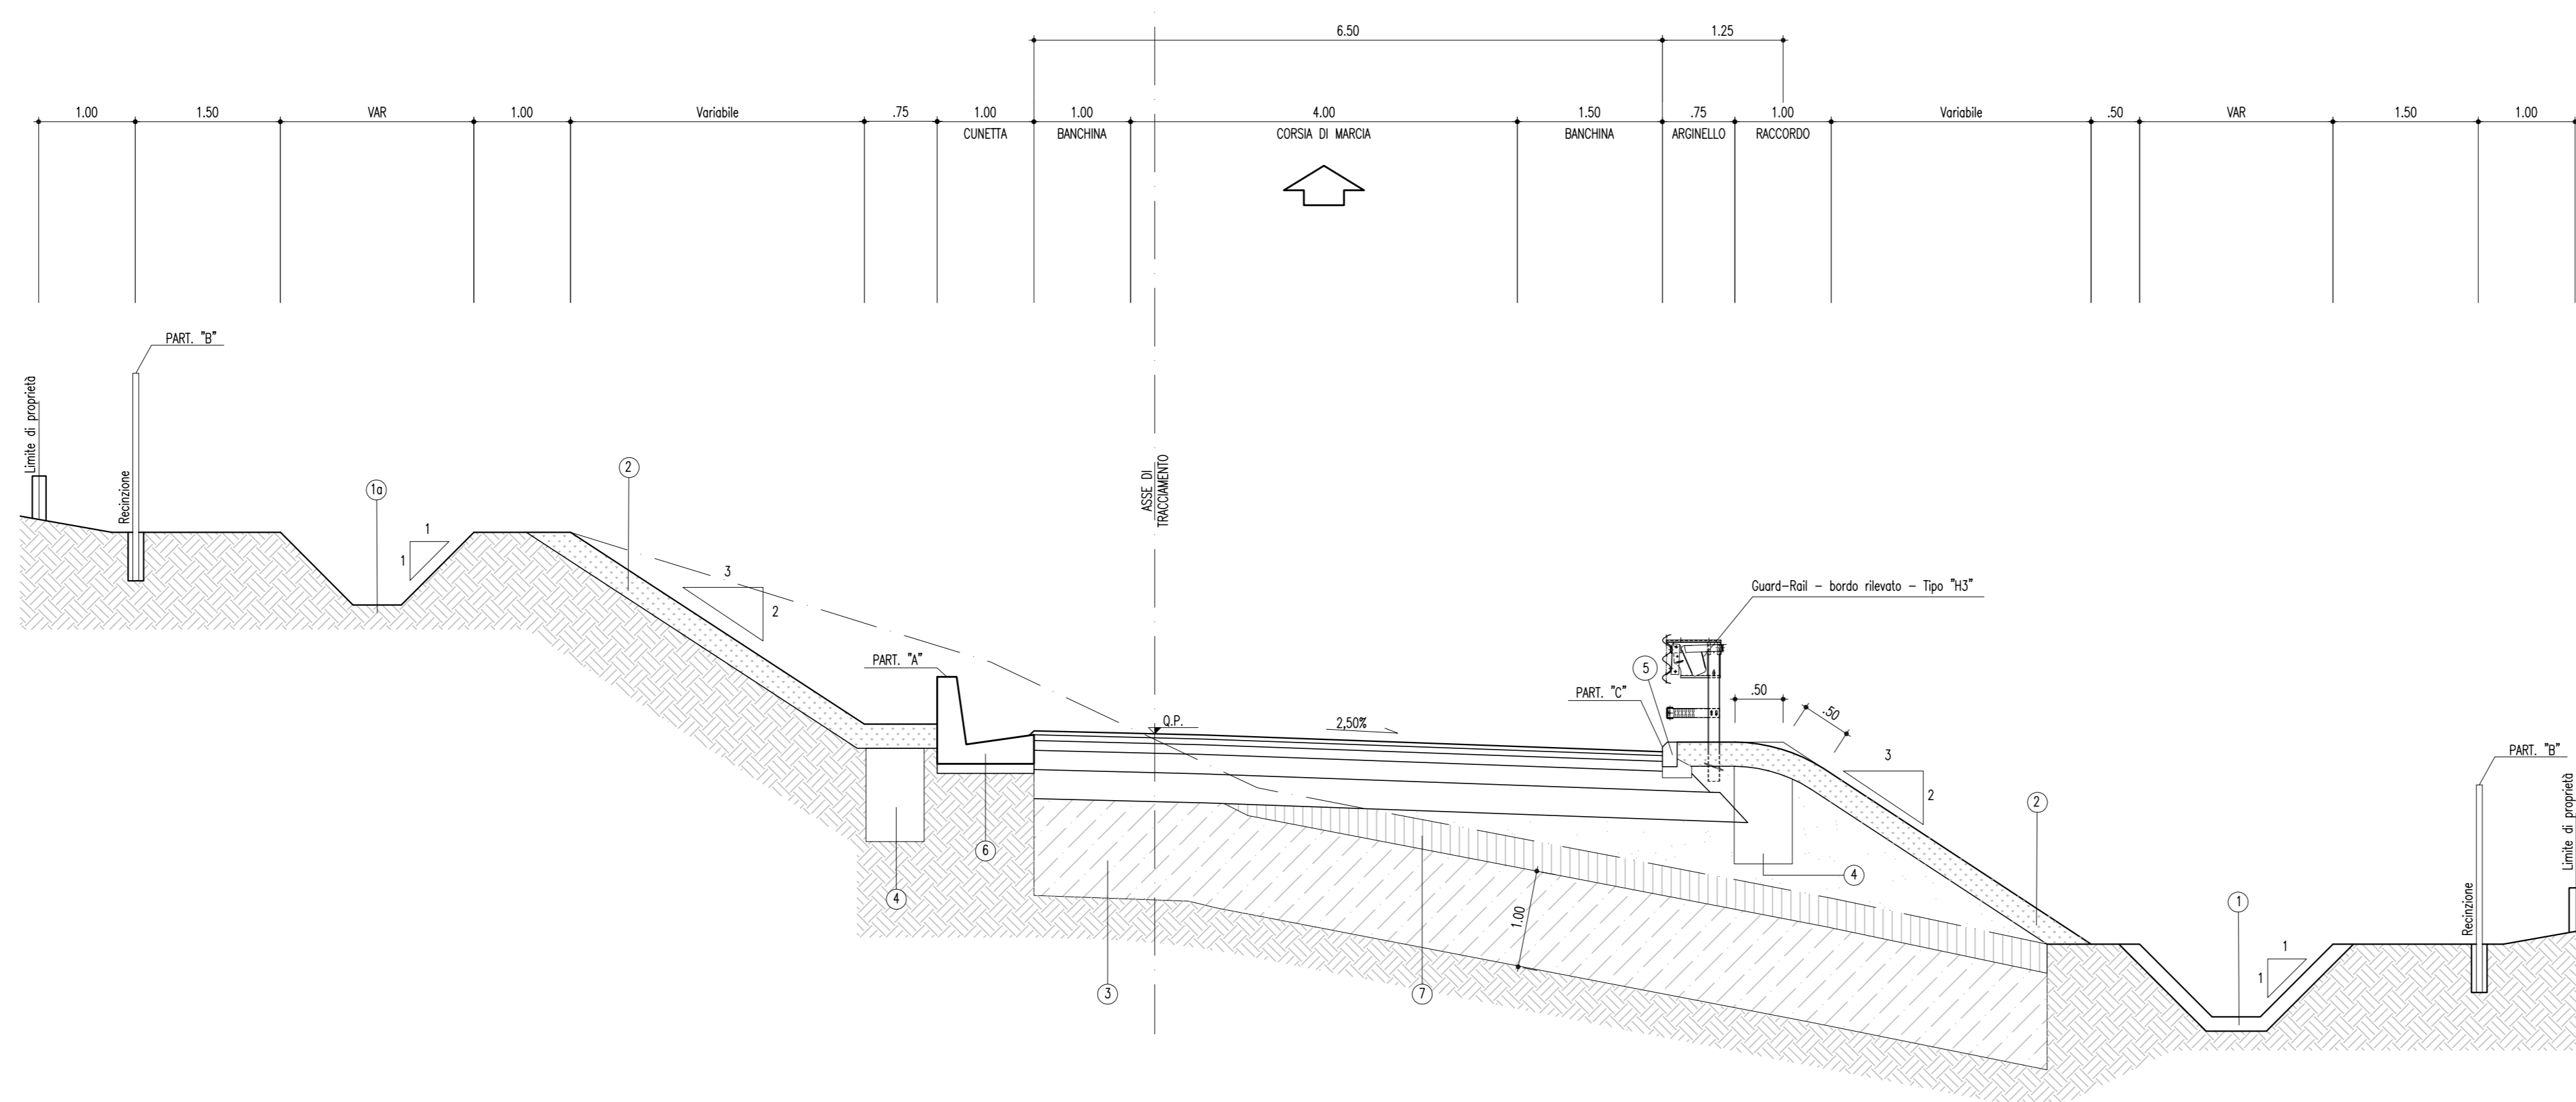


LEGENDA

1	Tracciato di guardia in c.a.s.
2	Fascia di guardia in terra
3	Terrreno vegetale (L= 25 cm lungo le scarpate)
4	Bonifica di sottofondo
5	Impianti fonoassorbenti - Vedere locale specifiche
6	Cordolo in cls
7	Gradino alta francese
8	Scivolo (20 cm)

TIPOLOGIA DI BONIFICA DI SOTTOFONDO

A	Bonifica di Sottofondo con Trattamento a calda 4/6 materiale da rilevato da Km 4+000.000 di Km 4+200.000 e dal 4+400 di Km 4+600
B	Bonifica di Sottofondo con materiale da rilevato da Km 4+000.000 di Km 4+200.000
C	Bonifica di Sottofondo con Trattamento a calda 4/6 materiale da rilevato con spessore da rilevato da Km 4+400.000 di Km 4+600.000 e da Km 4+600.000 di Km 4+800.000
D	Bonifica di Sottofondo con Trattamento a calda 4/6 materiale da rilevato con spessore da rilevato da Km 4+400.000 di Km 4+600.000

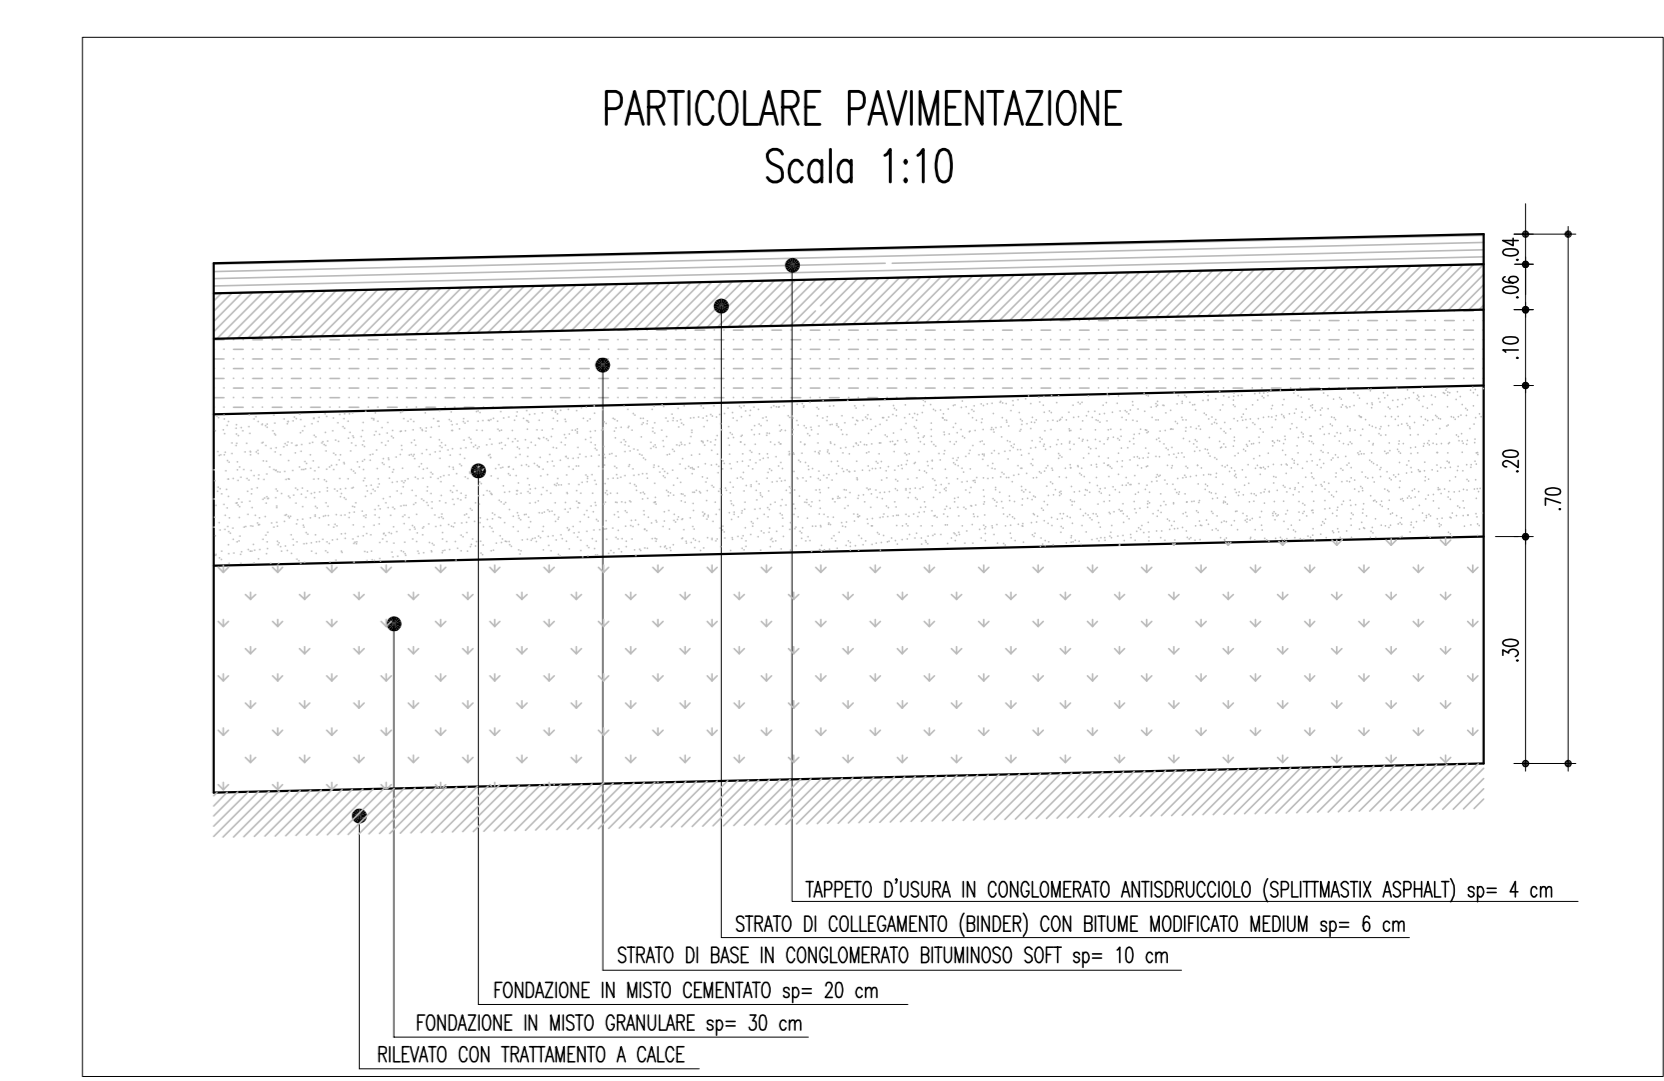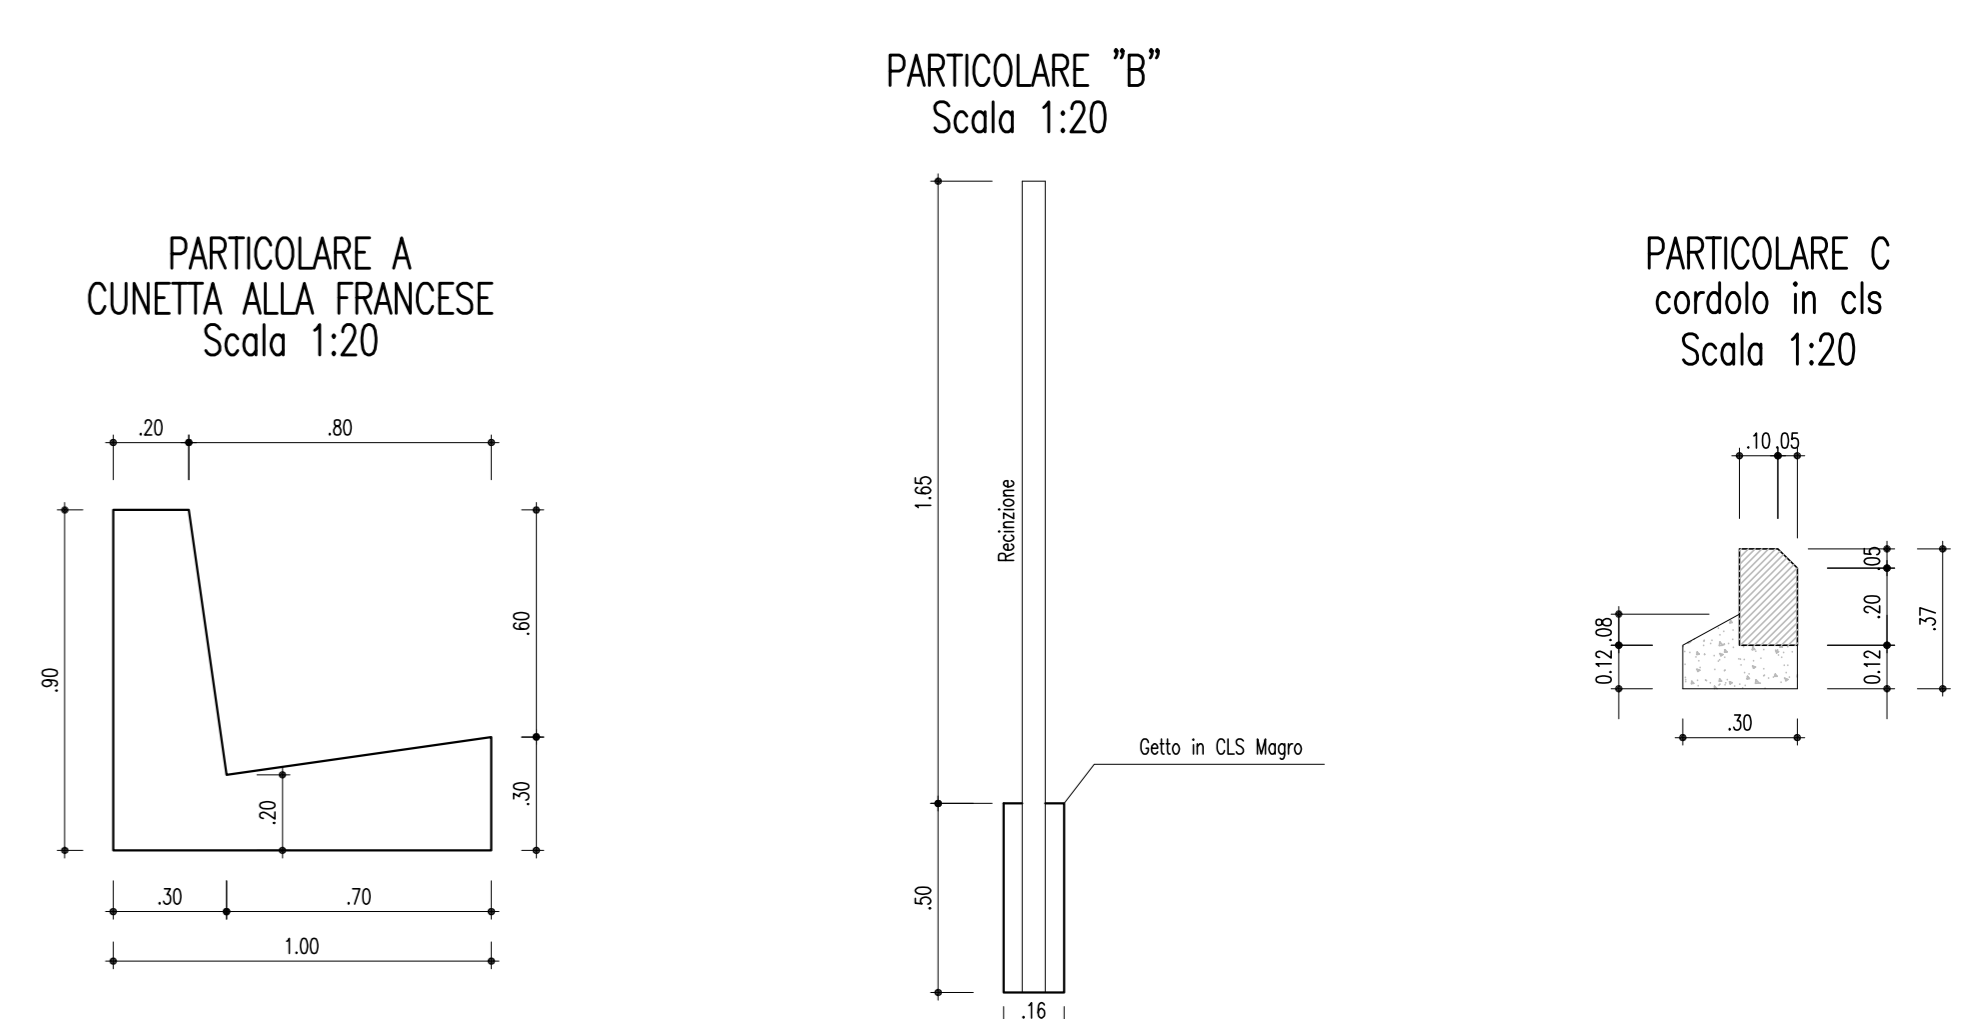

ANAS S.p.A.
DIREZIONE CENTRALE PROGRAMMAZIONE PROGETTAZIONE

PA 12/09
CORRIDOIO PLURIMODALE TIRRENO - NORD EUROPA
ITINERARIO AGRIGENTO - CALTANISSETTA - A19
S.S. N° 640 "DI PORTO EMPEDOCLE"
AMMODERNAMENTO E ADEGUAMENTO ALLA CAT. B DEL D.M. 5.11.2001
Dal km 44+000 allo svincolo con l'A19



ASSE PRINCIPALE
Sezioni tipo e particolari costruttivi
Rampe di svincolo unidirezionali

Codice Unico Progetto (CUP) : F91B0900070001				
Codice Elaborato: PA12_09 - E 0 0 0 G E 2 1 1 P P 0 8 Z W X 0 0 8 B				
F				
E				
D				
C				
B	Luglio 2011	Revisione a seguito di incontri con il Committente	S. TERRENO	R. CAPOCCHI
A	Aprile 2011	EMMISSIONE	S. TERRENO	A. TURISO
REV.	DATA	DESCRIZIONE	REDATTO	VERIFICATO
Responsabile del procedimento: Ing. MAURIZIO ARAMINI				
Il Progettista:	Il Consulente per la sicurezza in fase di progetto:	Il Coordinatore per la sicurezza in fase di progetto:		Il Direttore dei lavori: