




SEZIONE TIPO
CATEGORIA B EXTRAURBANA PRINCIPALE (DM 5/11/01)
TRATTO TRA MURI DI SOSTEGNO
SCALA 1:100

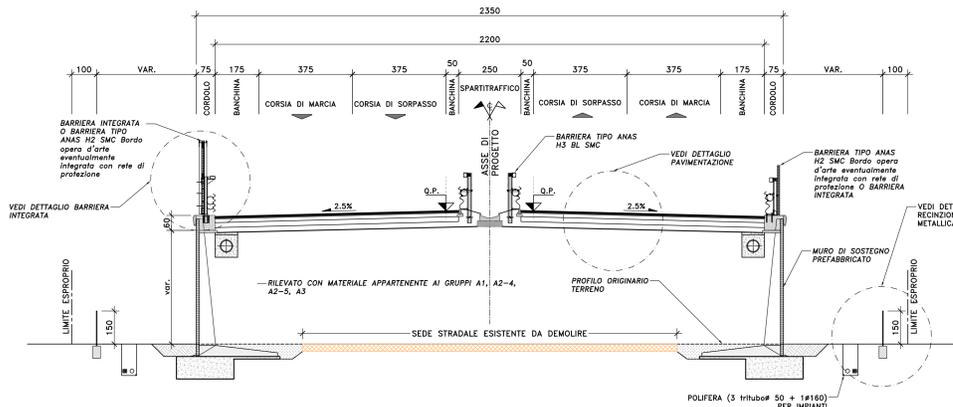


DETTAGLIO MARGINE IN SCAVO
SCALA 1:50

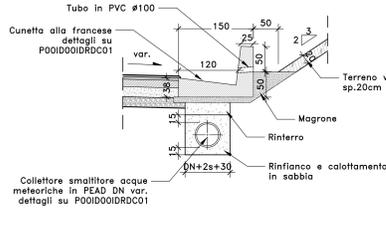


DETTAGLIO SPARTITRAFFICO
SCALA 1:50

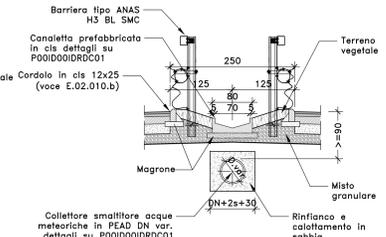


DETTAGLIO MARGINE IN RILEVATO (1)
SCALA 1:50

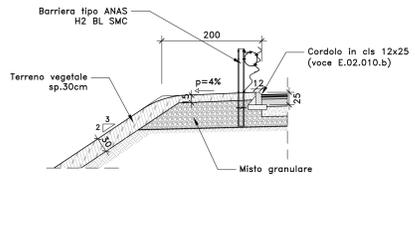


DETTAGLIO MARGINE IN RILEVATO (2)
SCALA 1:50

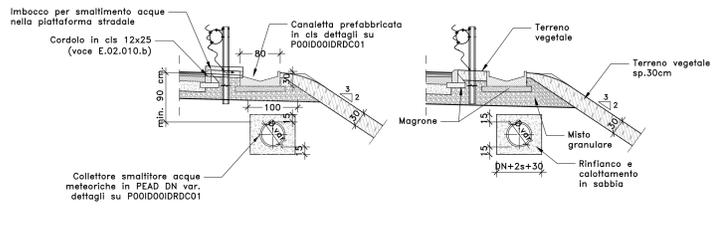


SEZIONE TIPO
CATEGORIA B EXTRAURBANA PRINCIPALE (DM 5/11/01)
TRATTO IN SCAVO IN RETTIFILLO TRA MURI
SCALA 1:100

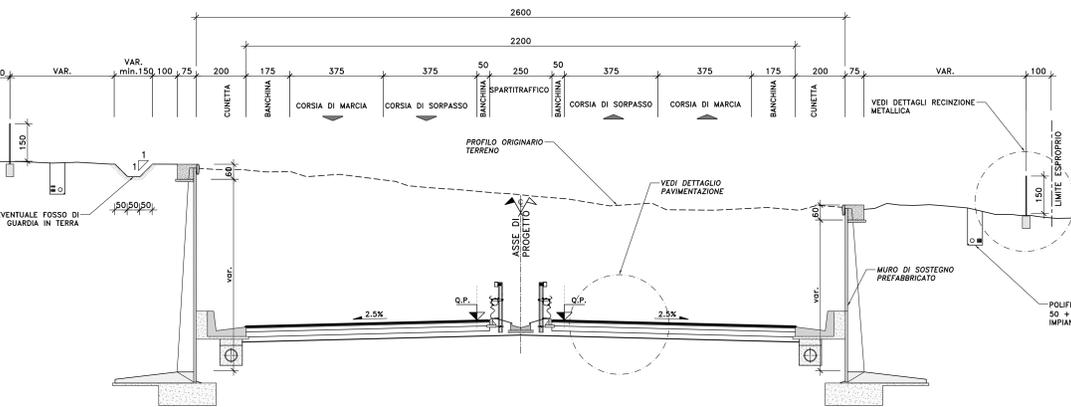


SEZIONE TIPO STRADA DI SERVIZIO E_CM01
TRATTO IN TRINCEA
scala 1:100

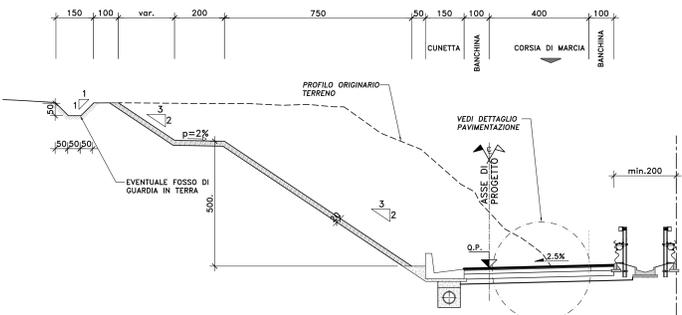


SEZIONE TIPO STRADA DI SERVIZIO E_CM01
TRATTO IN RILEVATO IN CURVA
scala 1:100

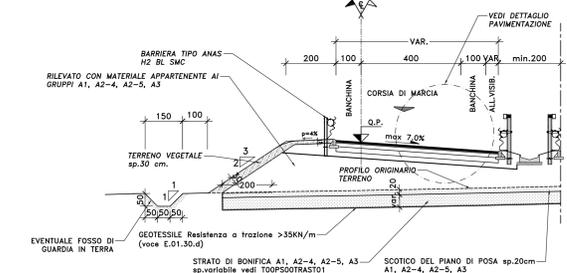


SEZIONE TIPO STRADA DI SERVIZIO A_AS04C
TRATTO IN RILEVATO
SCALA 1:100

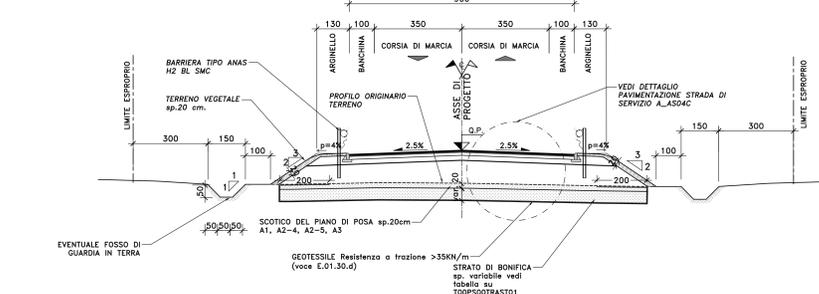


SEZIONE TIPO STRADA DI SERVIZIO A_AS04C
TRATTO IN VIADOTTO (P002)
SCALA 1:100

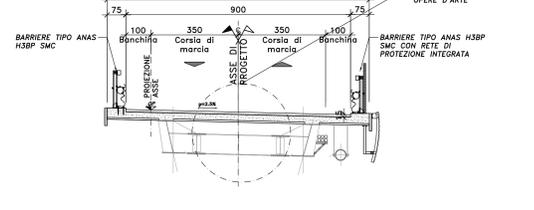


SEZIONE TIPO BARRIERA INTEGRATA
SCALA 1:50

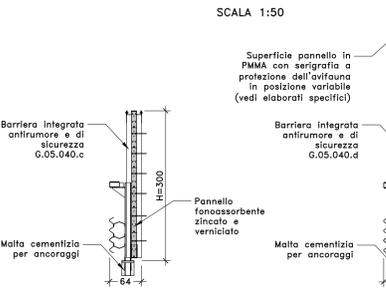


SEZIONE TIPO BARRIERA ANTIRUMORE
SCALA 1:50

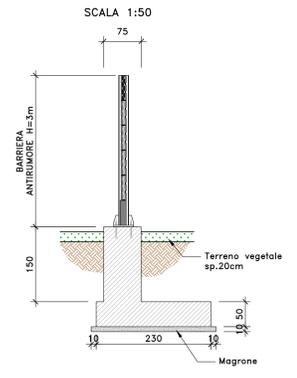


SEZIONE TIPO BARRIERA ANTIRUMORE INTEGRATA SU CORDOLO
SCALA 1:50

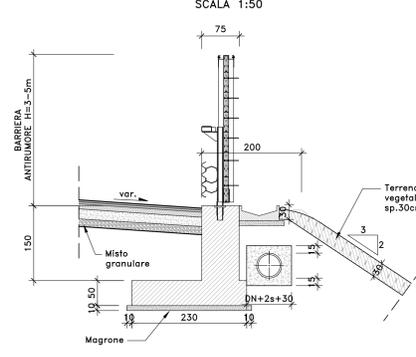


PIANTA RECINZIONE
SCALA 1:10

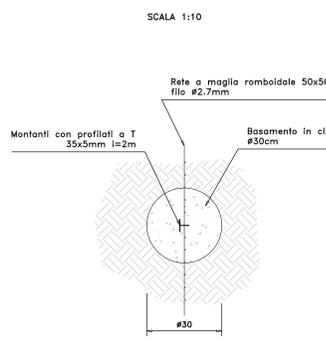


PROSPETTO RECINZIONE
SCALA 1:20

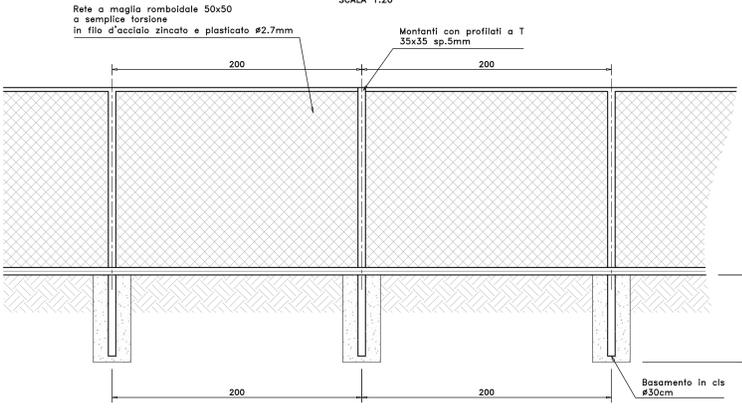

SEZIONE RECINZIONE
SCALA 1:20

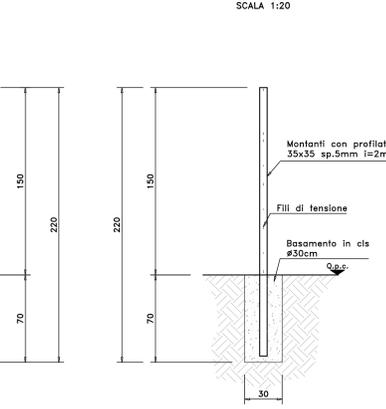


SEZIONE TIPO STRADA DI SERVIZIO E_CM01
TRATTO IN VIADOTTO (P001)
SCALA 1:100

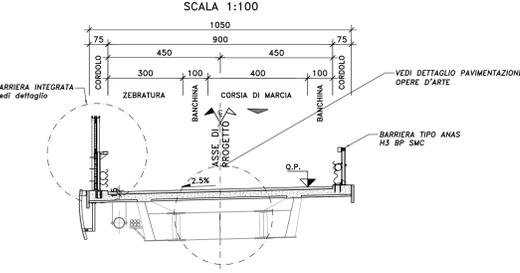


DETTAGLIO PAVIMENTAZIONE
SCALA 1:50



DETTAGLIO PAVIMENTAZIONE
STRADA DI SERVIZIO A_AS04C
SCALA 1:50

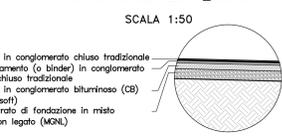

DETTAGLIO PAVIMENTAZIONE
PER OPERE D'ARTE
SCALA 1:50

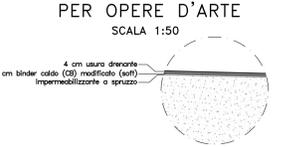

anas
GRUPPO FS ITALIANE
Direzione Progettazione e Realizzazione Lavori

S.S. n.130 "Iglesiente"
Eliminazione degli incroci a raso da Cagliari a Decimomannu da km 3+000 a 15+600

PROGETTO DEFINITIVO COO. CA316 CA351

PROGETTAZIONE: ANI VIA - LOTTI - SERING - VDP - BRENG

PROGETTISTA E RESPONSABILE DELL'INTEGRAZIONE DELLE PRESTAZIONI SPECIALISTICHE: **VIÀ INGEGNERIA**

RESPONSABILI D'AREA:
 - Responsabile Tracciato Stradale: Dott. Ing. Massimo Capponi
 - Responsabile Struttura: Dott. Ing. Giovanni Piazza
 - Responsabile Impianti: Dott. Ing. Sergio Di Majo
 - Responsabile Ambiente: Dott. Ing. Francesco Venturoli

GEOLOGO:
 - Dott. Geol. Enrico Duranti (Ord. Geo. Regione Sicilia 966)
 - COORDINATORE SICUREZZA IN FASE DI PROGETTAZIONE: Dott. Ing. Sergio Di Majo (Ord. Ing. Prov. Palermo 2872)

RESPONSABILE SIA:
 - Dott. Ing. Francesco Venturoli (Ord. Ing. Prov. Roma 14660)

VED. E RESPONSABILE DEL PROCEDIMENTO:
 - Dott. Ing. Francesco Curcio

PROGETTO STRADALE
Sezioni tipo
Tav. 2

CODICE PROGETTO	NOME FILE	REVISIONE	SCALA:
CA316351	CA316351_TOOPSOOTRASTO2A		Varie
PROGETTO	UV. PROG. ANNO		
CA316351	D 19		
D	ELAB.		
C			
B			
A	EMISIONE	MAR 2020	V. MANI / M. PERSO / F. NICHIARELLI
REV.	DESCRIZIONE	DATA	REDATTO VERIFICATO APPROVATO