


SEZIONE TIPO CORSIA DI SVINCOLO MONODIREZIONALE


TRATTO IN RILEVATO

scala 1:100

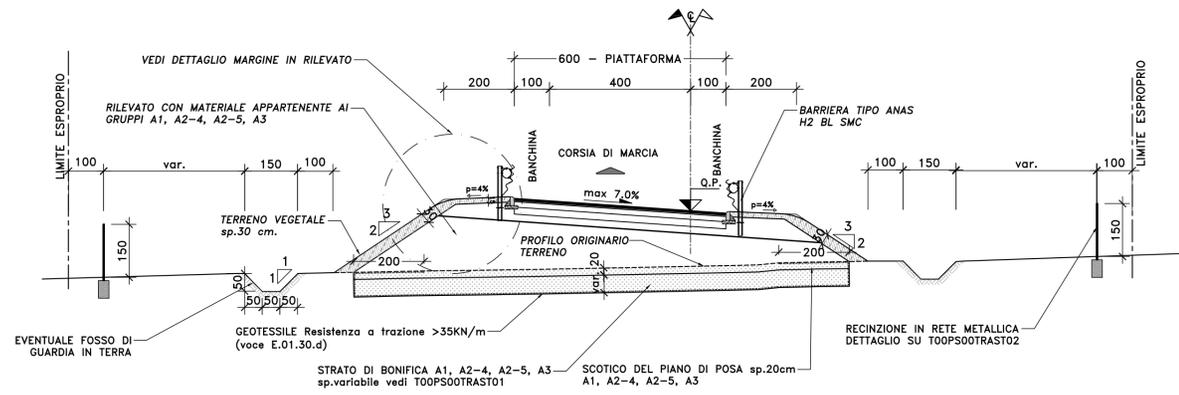


DETTAGLIO MARGINE IN RILEVATO

SCALA 1:50

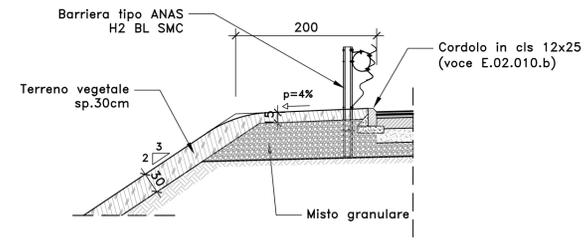


SEZIONE TRASVERSALE CAVALCAVIA

scala 1:100

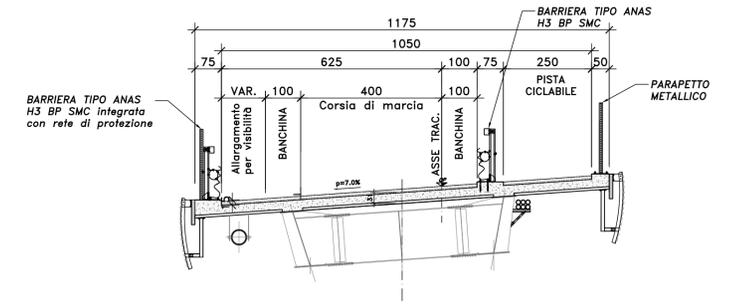

DETTAGLIO MARGINE IN SCAVO


SCALA 1:50

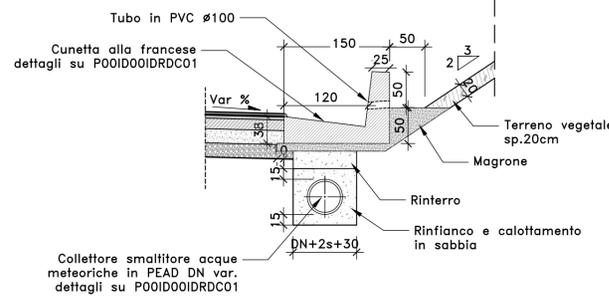

CORSIA SPECIALIZZATA UNIDIREZIONALE

TRATTO IN AFFIANCAMENTO


scala 1:100

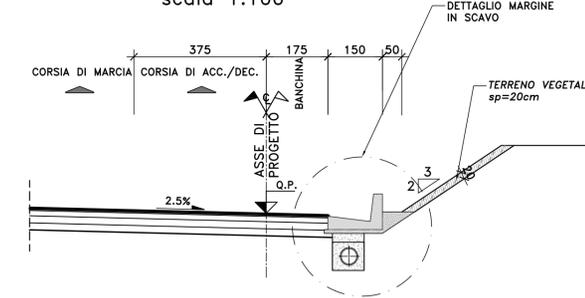

SEZIONE TIPO CORSIA DI SVINCOLO MONODIREZIONALE


TRATTO IN CURVA CON ALLARGAMENTO

scala 1:100

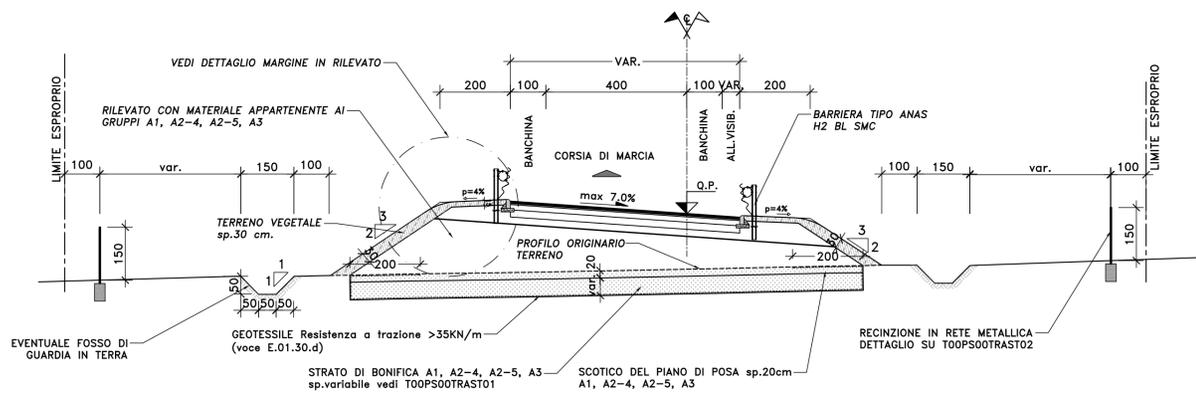

DETTAGLIO PAVIMENTAZIONE


SCALA 1:50

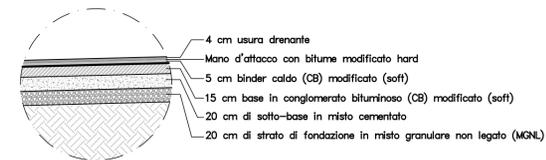

SEZIONE TIPO RAMPA DI SVINCOLO BIDIREZIONALE

TRATTO IN RILEVATO IN RETTIFILLO

scala 1:100

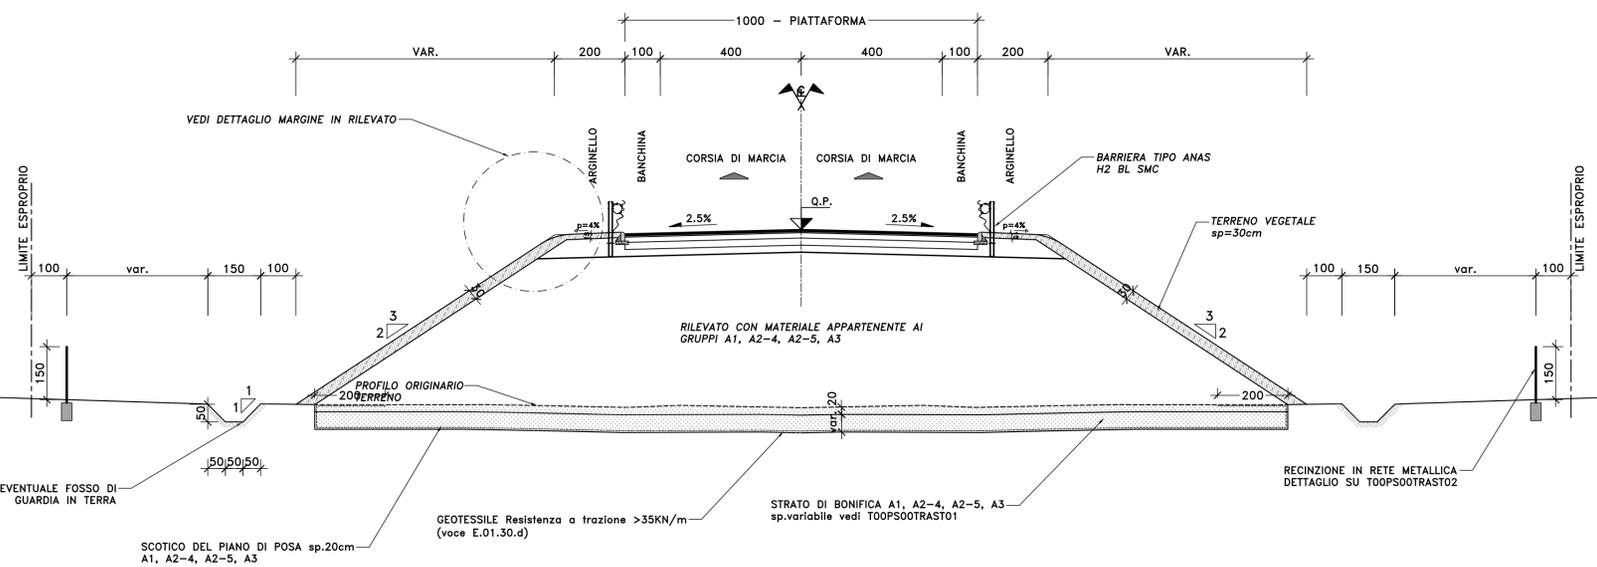

DETTAGLIO PAVIMENTAZIONE

PER OPERE D'ARTE

SCALA 1:50



Direzione Progettazione e Realizzazione Lavori

S.S. n.130 "Iglesiente"

Eliminazione degli incroci a raso da Cagliari a Decimomannu da km 3+000 a 15+600

PROGETTO DEFINITIVO

COD. CA316 CA351

PROGETTAZIONE: ATI VIA - LOTTI - SERING - VDP - BRENG

PROGETTISTA E RESPONSABILE DELL'INTEGRAZIONE DELLE PRESTAZIONI SPECIALISTICHE: Gruppo di Progettazione

Dot. Ing. Francesco Nicchiarrelli (Ord. Ing. Prov. Roma 14711)

RESPONSABILI D'AREA:

Responsabile Tracciato Stradale: Dott. Ing. Massimo Capasso (Ord. Ing. Prov. Roma 26031)

Responsabile Strutture: Dott. Ing. Giovanni Piazza (Ord. Ing. Prov. Roma 27296)

Responsabile Idraulica, Geotecnica e Impianti: Dott. Ing. Sergio Di Maio (Ord. Ing. Prov. Palermo 2872)

Responsabile Ambientale: Dott. Ing. Francesco Ventura (Ord. Ing. Prov. Roma 14660)

RESPONSABILE SIA:

Dott. Ing. Francesco Ventura (Ord. Ing. Prov. Roma 14660)

COORDINATORE SICUREZZA IN FASE DI PROGETTAZIONE:

Dott. Ing. Sergio Di Maio (Ord. Ing. Prov. Palermo 2872)

RESPONSABILE DEL PROCEDIMENTO:

Dott. Ing. Francesco Corrias

MANDATARIA:

VIA
INGEGNERIA

MANDANTE:

LTTI
ingegneria

SERING
INGEGNERIA

vdp

BRENG
BRIDGE ENGINEERING

PROGETTO STRADALE

Sezioni tipo

Tav. 3



CODICE PROGETTO	NOME FILE	REVISIONE	SCALA:
CA316351	CA316351_TO0PS00TRASTO3A	A	Varie
PROGETTO	LV. PROG. ANNO	CODICE ELAB.	
CA316351	D 19	TO0PS00TRASTO3	
D			
C			
B			
A	EMISSIONE	MAR.2020	V.FIMANI M.CAPASSO F. NICCHARELLI
REV.	DESCRIZIONE	DATA	REDATTO VERIFICATO APPROVATO