



NOTE E PRESCRIZIONI


1. LE CARATTERISTICHE DEI MATERIALI STRUTTURALI E LE SPECIFICHE TECNICHE RELATIVE ALLE STRUTTURE IN CARPENTERIA METALLICA SONO RIPORTATE NELL'ELABORATO "CARATTERISTICHE DEI MATERIALI".
2. I CONTROVENTI DI MONTAGGIO DOVRANNO ESSERE TASSATIVAMENTE RIMOSSI AL TERMINE DELLA MATURAZIONE DEI GETTI DELLA SOLETTA D'IMPALCATO.
3. LA CONTROMONTA DI MONTAGGIO DELLE TRAVI PRINCIPALI SARA' DEFINITA NELLE FASI SUCCESSIVE DELLA PROGETTAZIONE.

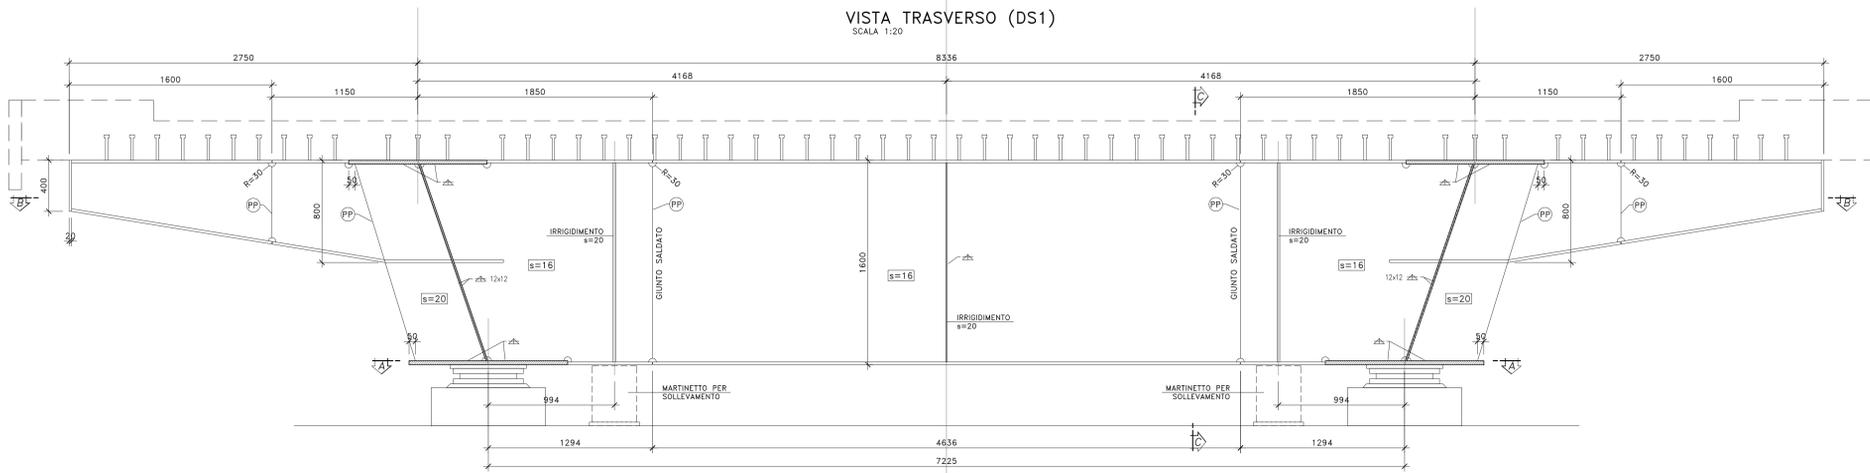


SEZIONE B-B  
SCALA 1:20

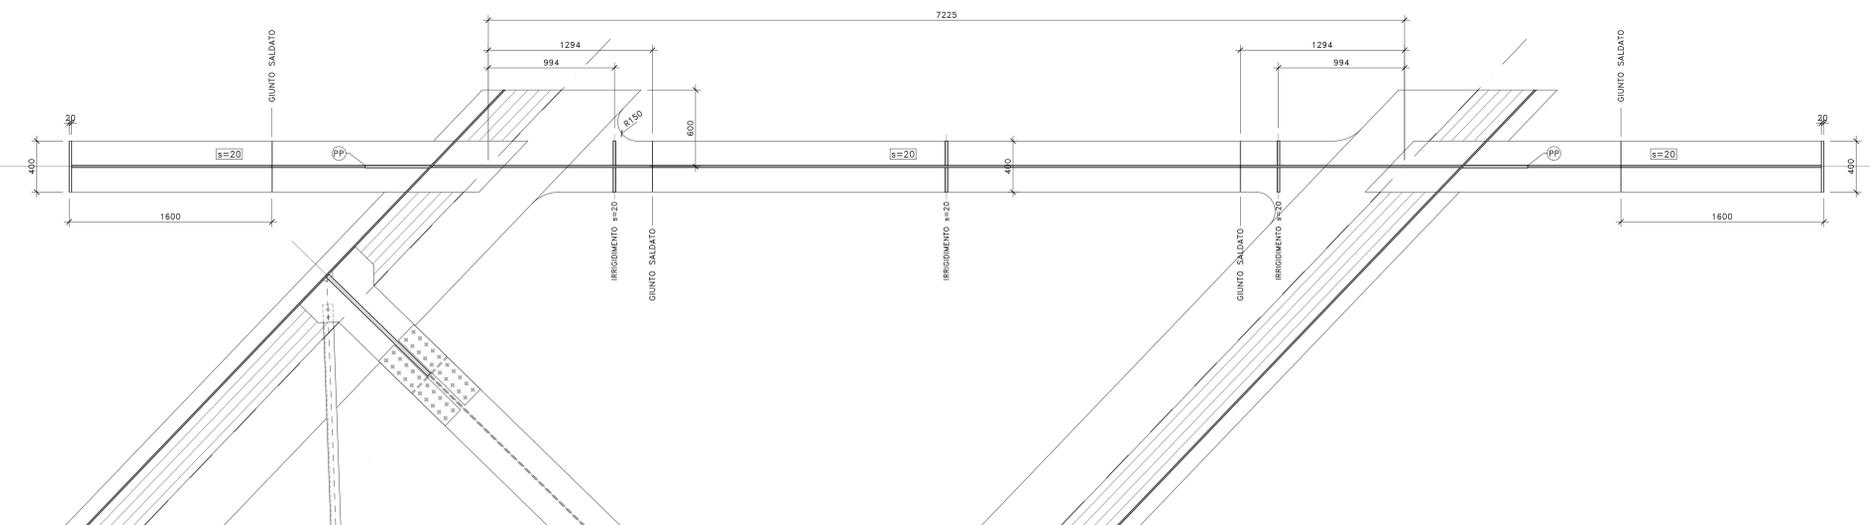


SEZIONE A-A  
SCALA 1:20

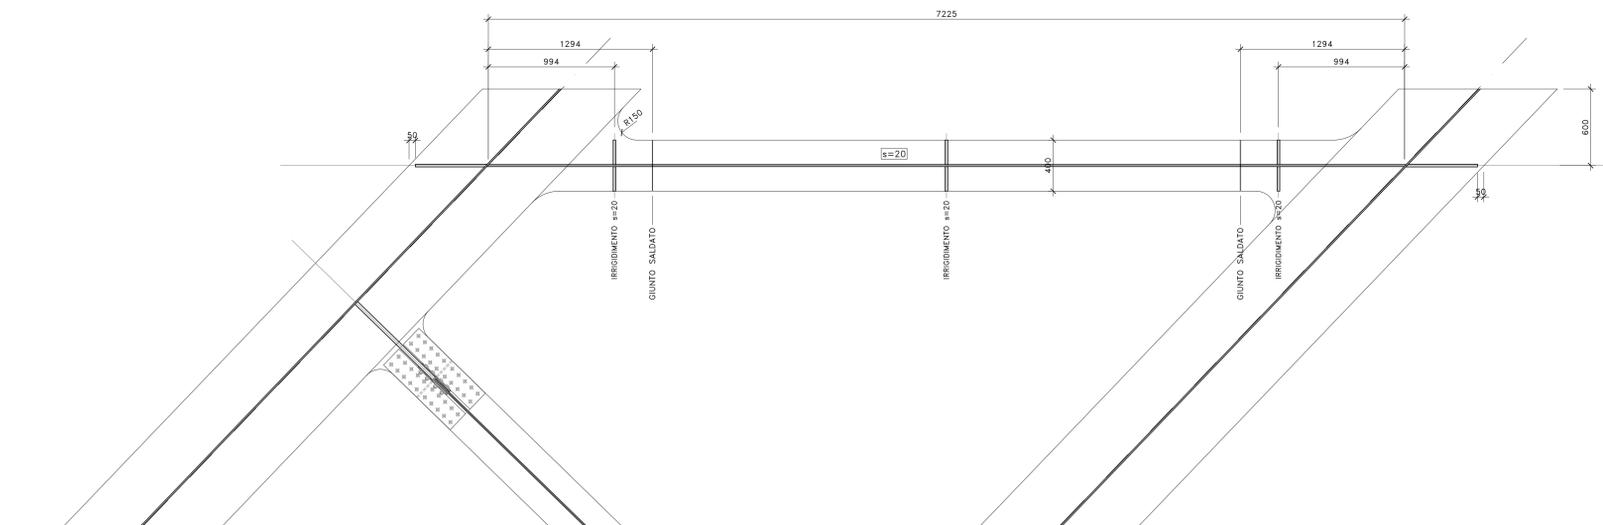

SEZIONE TRAVE DI COLLEGAMENTO  
SCALA 1:20

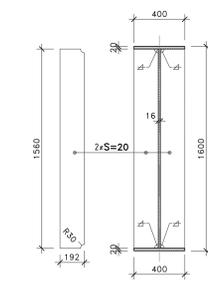

SEZIONE C-C  
SCALA 1:20

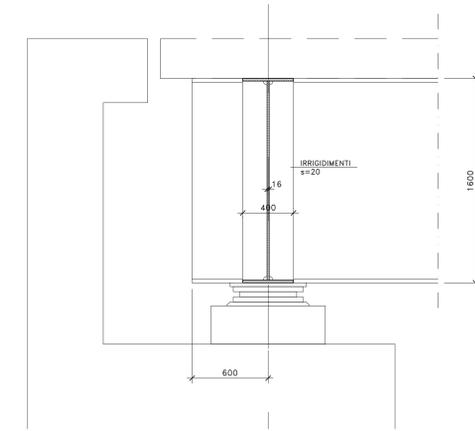

**Sanas**  
GRUPPO FS ITALIANE  
Direzione Progettazione e Realizzazione Lavori

S.S. n.130 "Iglesiente"  
Eliminazione degli incroci a raso da Cagliari a Decimomannu da km 3+000 a 15+600

**PROGETTO DEFINITIVO** cod. CA316 CA351

PROGETTISTA E RESPONSABILE DELL'INTEGRAZIONE DELLE PRESTAZIONI: **ATTI VIA - LOTTI - SERING - WDP - BRENCO**

PROGETTISTA E RESPONSABILE DELL'INTEGRAZIONE DELLE PRESTAZIONI SPECIALISTICHE:  
 Dott. Ing. Francesco Miceli (Ord. Ing. Prov. Roma 14711)  
 RESPONSABILI D'AREA:  
 Responsabilita' Tecnica Strutturale: Dott. Ing. Massimo Capasso (Ord. Ing. Prov. Roma 2631)  
 Responsabilita' Strutturale: Dott. Ing. Giovanni Pizzari (Ord. Ing. Prov. Roma 2726)  
 Responsabilita' Strutturale, Geotecnica e Impianti: Dott. Ing. Sergio Di Masi (Ord. Ing. Prov. Roma 2872)  
 Responsabilita' Ambientale: Dott. Ing. Francesco Ventura (Ord. Ing. Prov. Roma 14660)

COORDINATORE SICUREZZA IN FASE DI PROGETTAZIONE:  
Dott. Ing. Sergio Di Masi (Ord. Ing. Prov. Palermo 2872)

RESPONSABILE SAI:  
Dott. Ing. Francesco Ventura (Ord. Ing. Prov. Roma 14660)

VISTO: IL RESPONSABILE DEL PROCEDIMENTO:  
Dott. Ing. Francesco Corbelli

**OPERE D'ARTE MAGGIORI**  
VIADOTTI E PONTI  
PO01 - PONTE RIU SESTU - ELMAS  
Carpenteria metallica impalcato - Trasversi di appoggio tipo DS1

PROGETTO	LV	PROG.	ANNO	NOME FILE	REVISIONE	SCALA:
CA316351	D	19		CA316351_PO01STRCP08_A	A	VARIE
CODICE ELAB.	PO01PO01STRCP08					
D						
C						
B						
A	EMISSIONE	MAR 2020	R. FIORE	G. PIZZI	F. NICCHARELLI	
REV.	DESCRIZIONE	DATA	REDATTO	VERIFICATO	APPROVATO	