



LEGENDA	
①	Fosso di guardia in c.a.v.
②	Fosso di guardia in terra
③	Fessura vegetale (s= 25 cm lungo le scarpate)
④	Barriera di protezione
⑤	Impianti Tecnologici - Vedere tavola specifiche
⑥	Corsoio in cls
⑦	Cunetta alla francese
⑧	Sotcoia (20 cm)

TIPOLOGIA DI BONIFICA DI SOTTOFONDO	
A	Bonifica di sottofondo con trattamento a cava e/o espansione di schiuma da Km. 44+000.000 a Km. 44+500.000 e da Km. 44+500.000 a Km. 44+500.000
B	Bonifica di sottofondo con materiale di riporto da Km. 44+500.000 a Km. 44+500.000 e da Km. 44+500.000 a Km. 44+500.000
C	Bonifica di sottofondo con trattamento a cava e/o espansione di schiuma con accretto: sottopiede da Km. 44+500.000 a Km. 44+500.000 e da Km. 44+500.000 a Km. 44+500.000
D	Bonifica di sottofondo con trattamento a cava e/o espansione di schiuma con accretto: sottopiede da Km. 44+500.000 a Km. 44+500.000 e da Km. 44+500.000 a Km. 44+500.000


SEZIONE TIPO
MURO DI CONTRORIPA E SOTTOSCARPA SU
RAMPA IN TRINCEA UNIDIREZIONALE (L=6.50m)
IN AMBITO EXTRAURBANO (D.M. 5.11.2002)
Scala 1:50

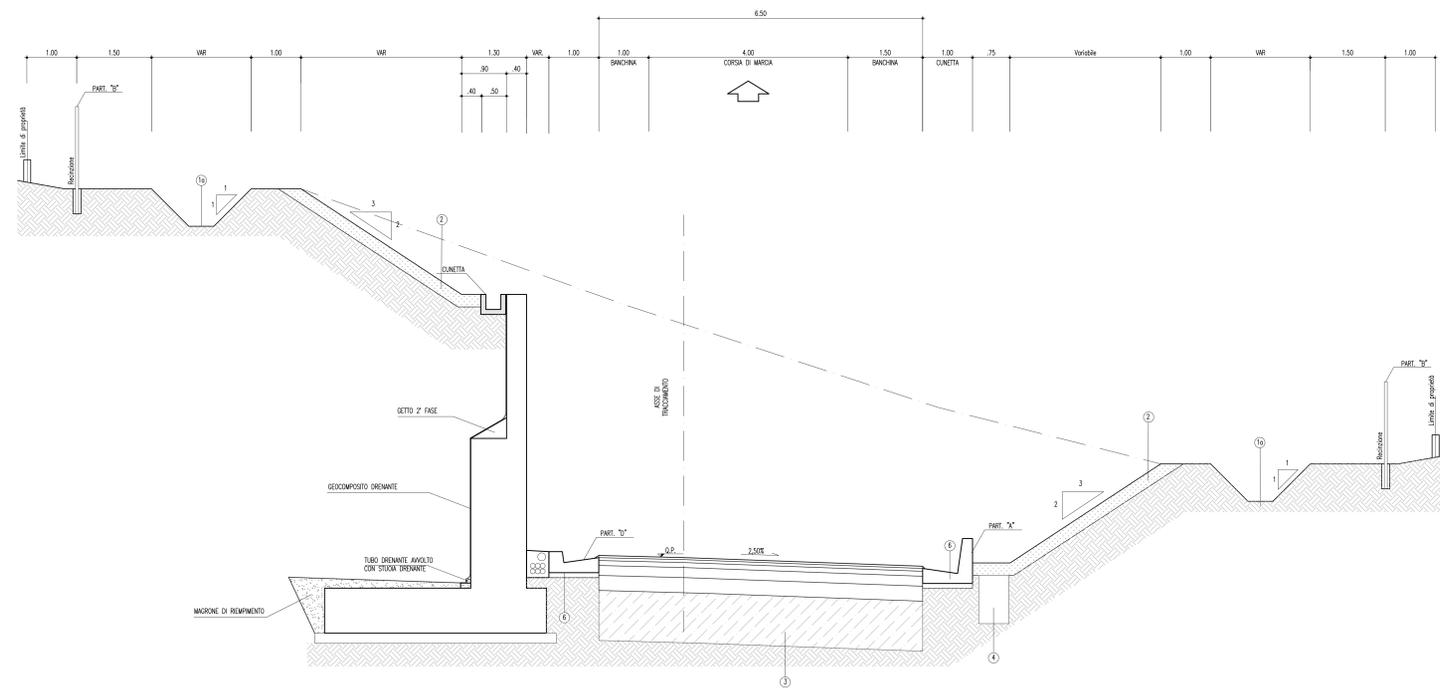


PARTICOLARE A
CUNETTA ALLA FRANCESE
Scala 1:20

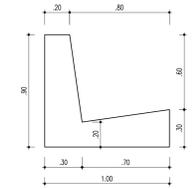


PARTICOLARE "b"
Scala 1:20

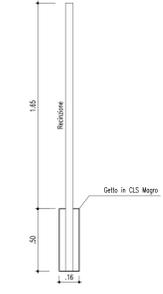


PARTICOLARE C
cordolo in cls
Scala 1:20

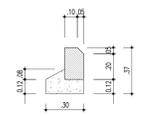


PARTICOLARE D
CUNETTA ALLA FRANCESE
IN CORRISPONDENZA DI MURI IN CONTRORIPA,
PARATIE E BARRIERE IN TRINCEA
Scala 1:20

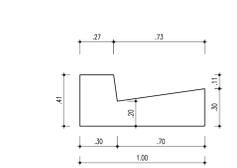

PARTICOLARE PAVIMENTAZIONE
Scala 1:10

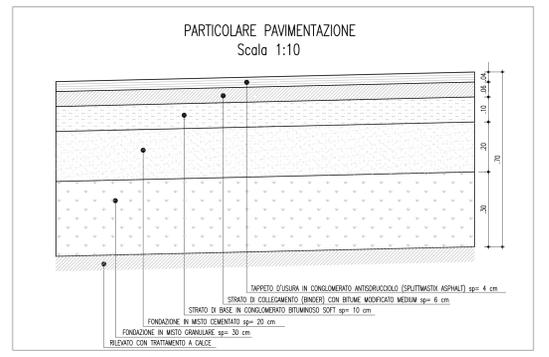

SEZIONE TIPO
PARATIE SU
RAMPA IN TRINCEA UNIDIREZIONALE (L=6.50m)
IN AMBITO EXTRAURBANO (D.M. 5.11.2002)
Scala 1:50

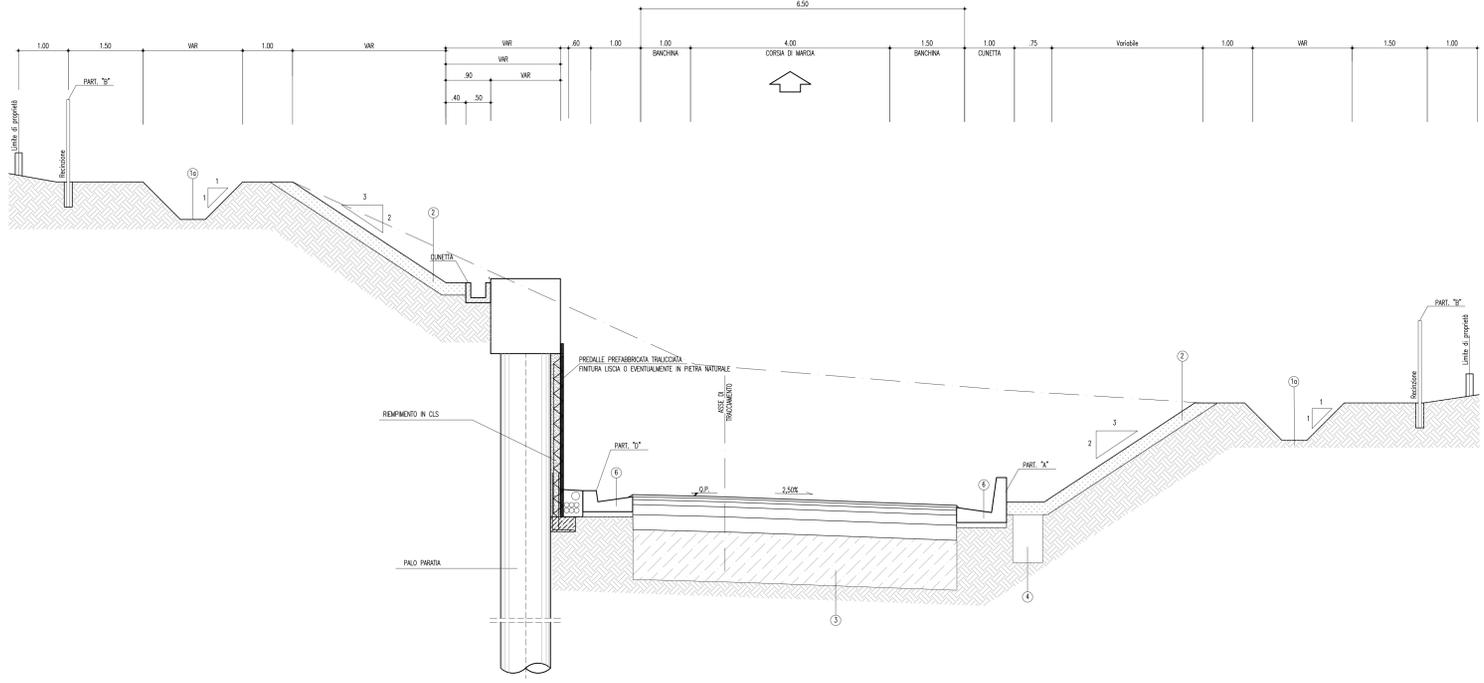

ANAS S.p.A.
DIREZIONE CENTRALE PROGRAMMAZIONE PROGETTAZIONE

PA 12/09
CORRIDOIO PLURIMODALE TIRRENICO - NORD EUROPA
ITINERARIO AGRIGENTO - CALTANISSETTA - A19
S.S. N° 640 "DI PORTO EMPEDOCLE"
AMMODERNAMENTO E ADEGUAMENTO ALLA CAT. B DEL D.M. 5.11.2001
Dal Km 44+000 allo svincolo con l'A19

PROGETTO ESECUTIVO

Empedocle

ASSE PRINCIPALE
Sezioni tipo e particolari costruttivi
Rampe di svincolo tra muri di controripa, sottoscarpa e paratia

Codice Unico Progetto (CUP) : F91B09000070001
Codice Elaborato: PA12_09 - E 0 0 0 | G E 2 | 1 | P P 0 8 | Z | W X | 0 1 1 | B

REV.	DATA	DESCRIZIONE	REDATTO	VERIFICATO	APPROVATO	AUTORIZZATO
B	Luglio 2011	Revisione a seguito di incontri con il Committente	S. TERRENO	R. CAPOCCHI	M. LITI	P. PAGLINI
A	Aprile 2011	EMISSIONE	S. TERRENO	A. TURSO	M. LITI	P. PAGLINI

Responsabile del procedimento: Ing. MAURIZIO ARAMINI

Il Progettista:

Il Consulente:

Il Coordinatore per la sicurezza in fase di progetto:

Il Direttore dei lavori: