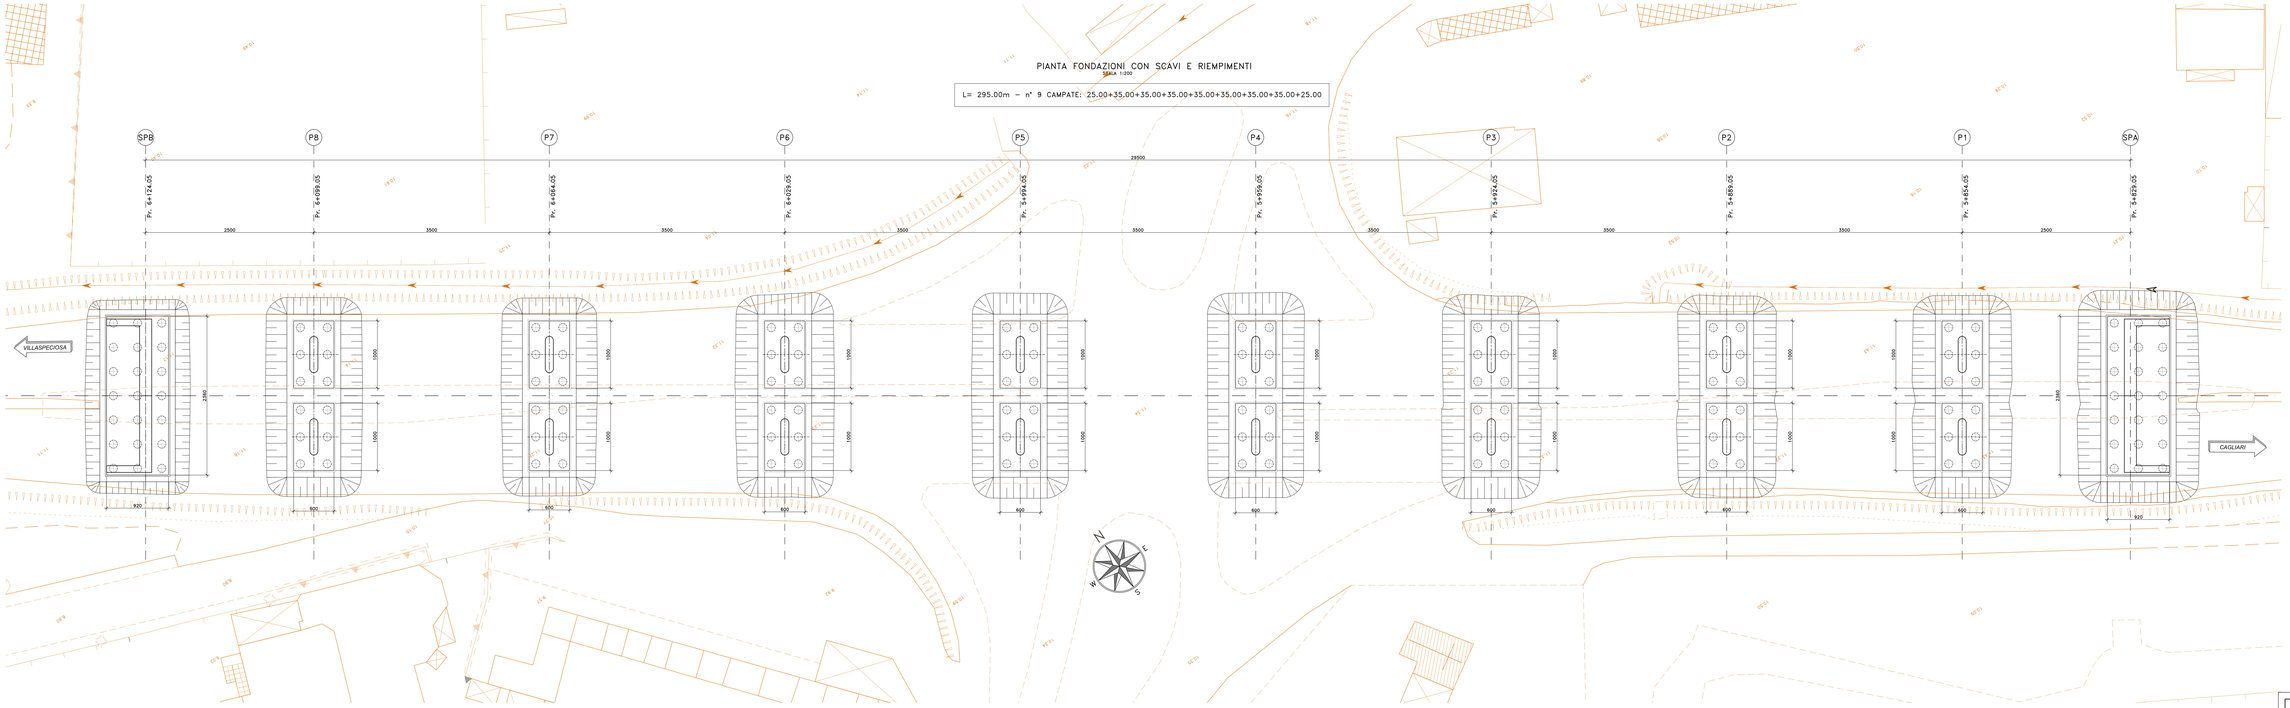

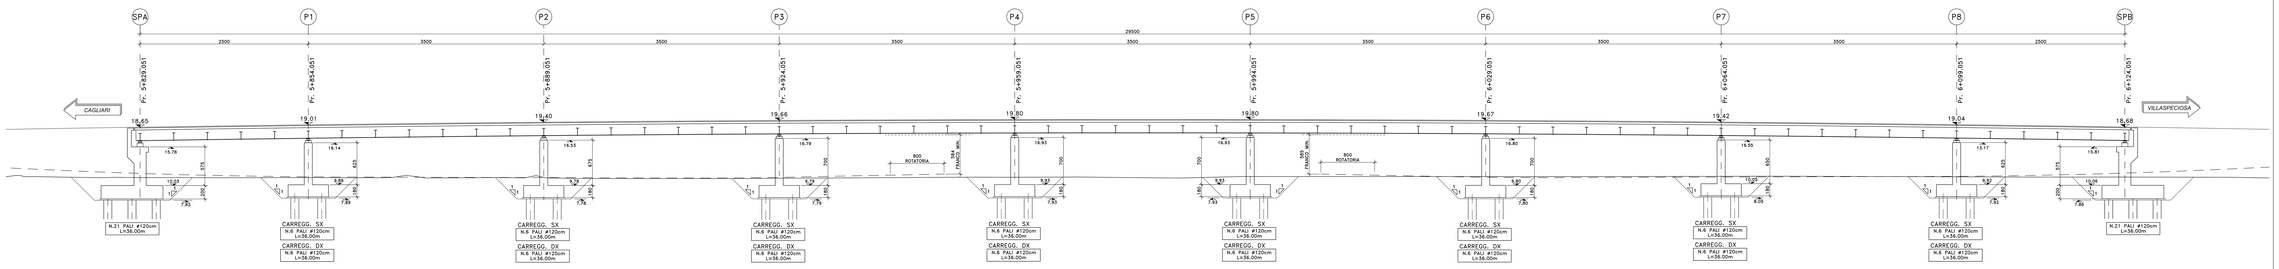

GRUPPO FS ITALIANE

Direzione Progettazione e Realizzazione Lavori

S.S. n.130 "Iglesiente"

Eliminazione degli incroci a raso da Cagliari a Decimomannu da km 3+000 a 15+600

PROGETTO DEFINITIVO

COD. CA3I.6 CA3D1

PROGETTAZIONE: ANTERGO - GEOSERVICE - VIAP - INGEGNERIA

PROGETTISTA E RESPONSABILE DELL'INTEGRAZIONE DELLE PRESTAZIONI SPECIALISTICHE:
Dott. Ing. Francesco Micciarelli (Dott. Ing. Pres. Roma 14711)

RESPONSABILI D'AREA:
Dott. Ing. Massimo Capasso (Dott. Ing. Massimo Capasso Ord. Ing. Prov. Roma 20821)
Dott. Ing. Giovanni Pasqui (Dott. Ing. Giovanni Pasqui Ord. Ing. Prov. Roma 21296)
Dott. Ing. Sergio Di Maio (Dott. Ing. Sergio Di Maio Ord. Ing. Prov. Palermo 2872)
Dott. Ing. Pietro Palermo (Dott. Ing. Pietro Palermo Ord. Ing. Prov. Roma 19882)
Dott. Ing. Francesco Ventura (Dott. Ing. Francesco Ventura Ord. Ing. Prov. Roma 19882)

GEOLOGO:
Dott. Geol. Enrico Consorti (Dott. Geol. Regione Sicilia 306)

COORDINATORE SICUREZZA IN FASE DI PROGETTAZIONE:
Dott. Ing. Sergio Di Maio (Dott. Ing. Pres. Palermo 2872)

RESPONSABILE SIA:
Dott. Ing. Pietro Palermo (Dott. Ing. Pres. Roma 19882)

VISTO IL RESPONSABILE DEL PROCEDIMENTO:
Dott. Ing. Francesco Cerniglia

GRUPPO DI PROGETTAZIONE MANDATARIA: ViA INGEGNERIA

MANDANTI: LOTTI ingegneria; SERING INGEGNERIA; ADP; ARCHEOLOGIA

OPERE D'ARTE MAGGIORI

VIADOTTI E PONTI

VI02 – VIADOTTO SV02 – ASSEMINI

Pianta delle fondazioni con scavi e riempimenti – Sezione longitudinale

CODICE PROGETTO		NOME FILE		REVISIONE	SCALA:
PROGETTO	LIV. PROG.	ANNO	CA3I6351_P00VI02STRPL02_A		
CA3I6351	D	19	CODICE ELAB. P00VI02STRPL02	A	1:200
D			-	-	-
C			-	-	-
B			-	-	-
A	EMISSIONE		MAR 2020	G. PIANE	G. PAGLIA / C. MECONCELLI

REV.	DESCRIZIONE	DATA	REDATTO	VERIFICATO	APPROVATO