PIANTA IMPALCATO
SCALA 1:200

L= 295.00m – n° 9 CAMPATE: 25.00+35.00+35.00+35.00+35.00+35.00+35.00+35.00+25.00

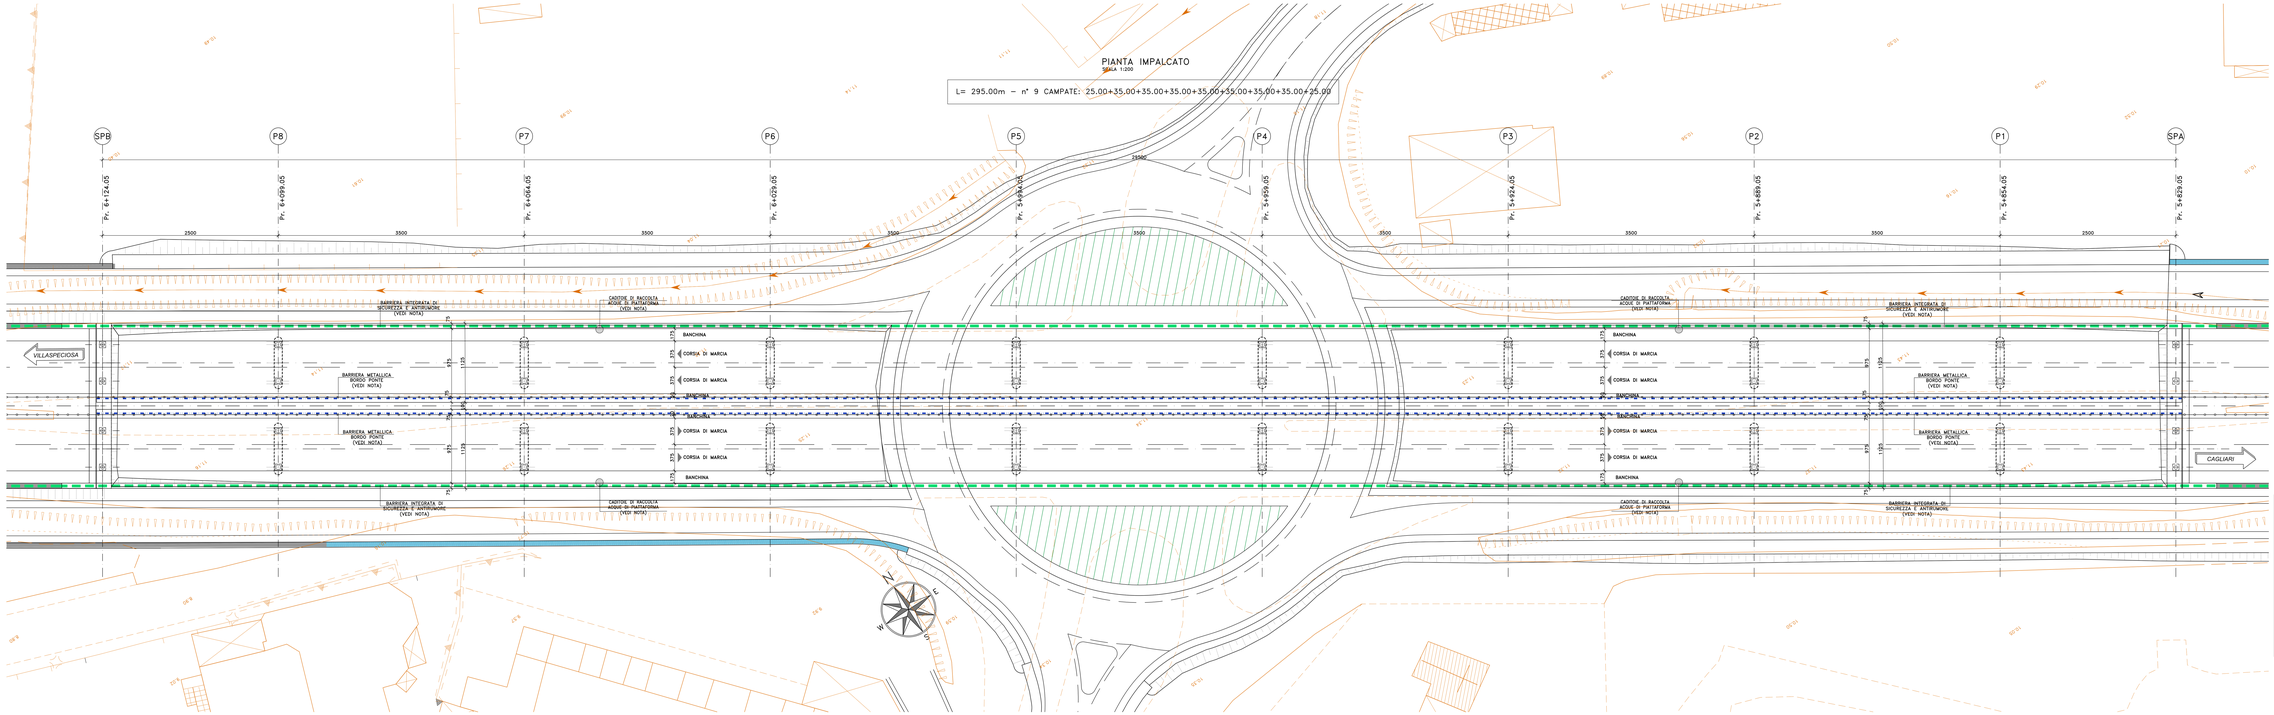

PROSPETTO
SCALA 1:200

L= 295.00m – n° 9 CAMPATE: 25.00+35.00+35.00+35.00+35.00+35.00+35.00+35.00+25.00

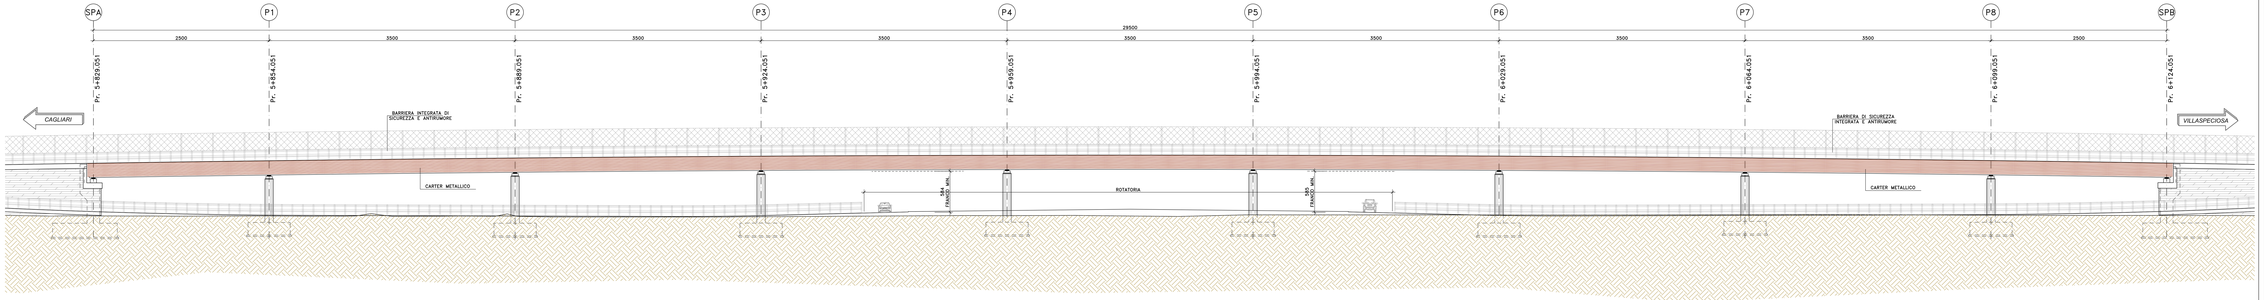

NOTE E PRESCRIZIONI

1. PER LE CARATTERISTICHE DELLE BARRIERE DI SICUREZZA STRADALE SI RIMANDA AGLI SPECIFICI ELABORATI DEL PROGETTO STRADALE.
2. LE CARATTERISTICHE DEL SISTEMA DI SMALTIMENTO DELLE ACQUE METEORICHE (DIAMETRO E POSIZIONE TUBAZIONI, PASSO CADIOTIE ETC.), SONO INDICATE NELLE PLANIMETRIE IDRAULICHE.
3. GLI SPESSORI DEL PACCHETTO DI PAVIMENTAZIONE SONO ILLUSTRATI NELLE SEZIONI TIPO DEL PROGETTO STRADALE.
4. LE DOTAZIONI IMPIANTISTICHE SONO ILLUSTRATE NELLO SPECIFICO CAPITOLO DEL PROGETTO.

anas GRUPPO FS ITALIANE — Direzione Progettazione e Realizzazione Lavori

S.S. n.130 "Iglesiente"

Eliminazione degli incroci a raso da Cagliari a Decimomannu da km 3+000 a 15+600

PROGETTO DEFINITIVO — COD. CA316 CA351

PROGETTAZIONE: ATI VIA - LITTA - SERING - VDP - SERING

PROGETTISTA E RESPONSABILE DELL'INTEGRAZIONE DELLE PRESTAZIONI SPECIALISTICHE:
Dott. Ing. Massimo Cipolone Ordine degli Ingegneri della Provincia di Pescara n. 1911

RESPONSABILI D'AREA:
Responsabile Tracciato stradale: Dott. Ing. Massimo Capasso
Responsabile Strutture: Dott. Ing. Giovanni Pisano
Responsabile Idraulica: Dott. Ing. Giovanni Pisano
Dott. Ing. Pino Maria COMI
Responsabile Impianti Elettrici e Impianti: Dott. Ing. Sergio Di Meo
Responsabile Impianti: Dott. Ing. Francesco Ventura
Dott. Ing. Pino Maria FABRIZI

GEOLOGO:
Dott. Geol. Enrico Curcuraci Ord. Geo. Regione Sicilia 990

COORDINATORE SICUREZZA IN FASE DI PROGETTAZIONE:
Dott. Ing. Sergio Di Meo Ord. Ing. Prov. Palermo 2872

RESPONSABILE SIA:
Dott. Ing. Francesco Ventura Ord. Ing. Prov. Roma 14892

VISTO, IL RESPONSABILE DEL PROCEDIMENTO:
Dott. Ing. Francesco Corrao

GRUPPO DI PROGETTAZIONE
MANDATARIA: VIA INGEGNERIA
MANDANTI: LITTA ingegneria; SERING ingegneria; vdp; SERING INGEGNERIA

OPERE D'ARTE MAGGIORI

VIADOTTI E PONTI

VI02 – VIADOTTO SV02 – ASSEMINI

Planta dell'impalcato – Prospetto

CODICE PROGETTO				NOME FILE	REVISIONE	SCALA
PROGETTO	LIV. PROG.	ANNO		CA316351_PDDVI02STRPL03_A		
CA316351	D	19	CODICE ELAB.	PDDVI02STRPL03	A	1:200
D				- - -	-	-
C				- - -	-	-
B				- - -	-	-
A	EMISSIONE			MAR 2020 G. FIORE G. PAGIA F. MECONNELLI		
REV.	DESCRIZIONE			DATA REDATTO VERIFICATO APPROVATO		