




SEZIONE CARPENTERIA SOLETTE PO02
SCALA 1:50

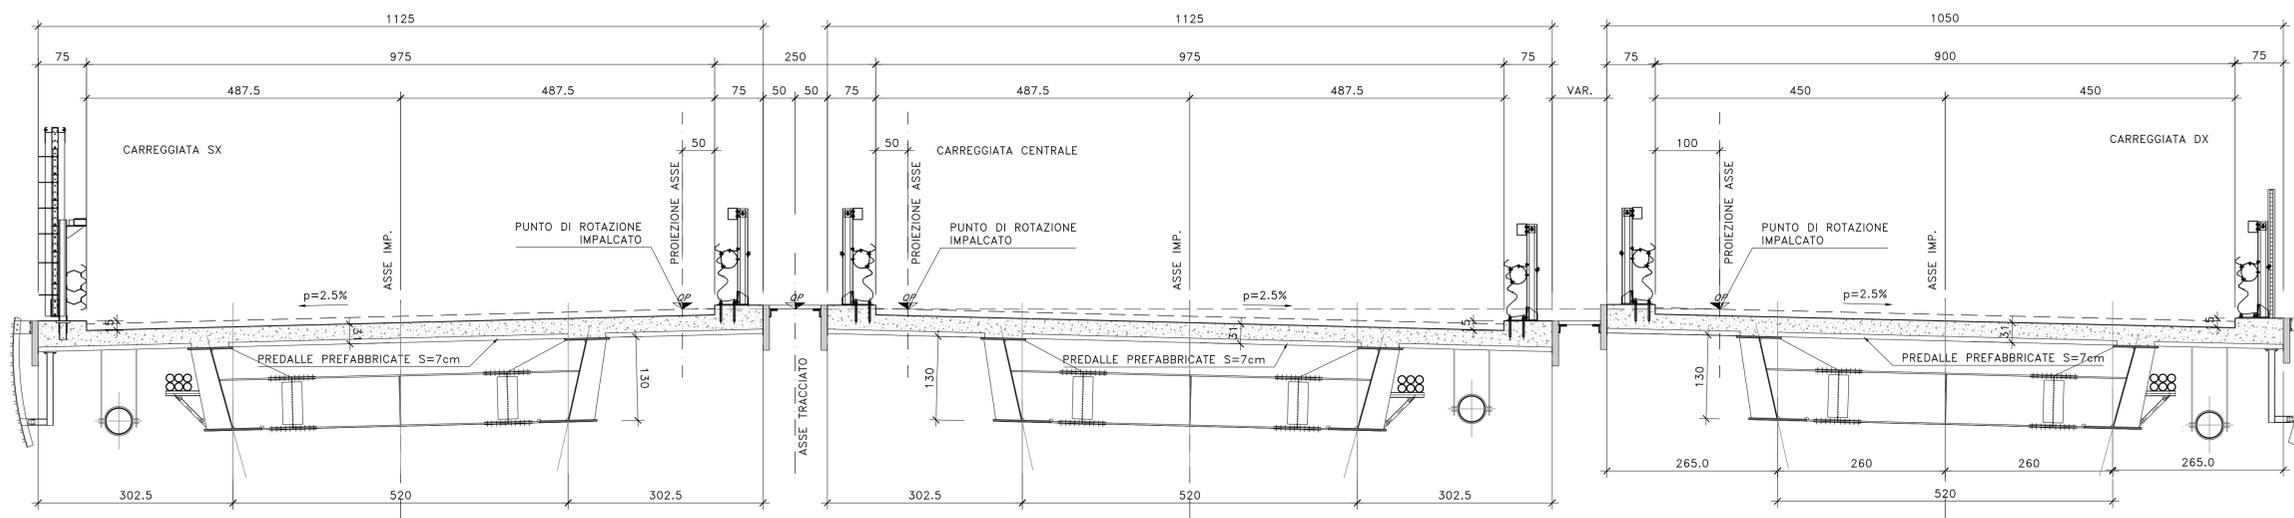


DETTAGLIO TIPOLOGICO APOGGIO PREDALLE IMPALCATO (B=10.50m travi h=130cm)
SCALA 1:50

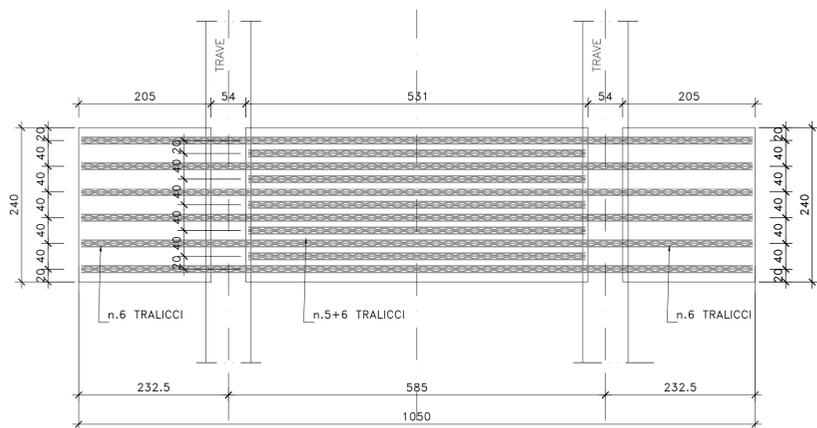


DETTAGLIO TIPOLOGICO APOGGIO PREDALLE IMPALCATO (B=11.25m travi h=130cm)
SCALA 1:50

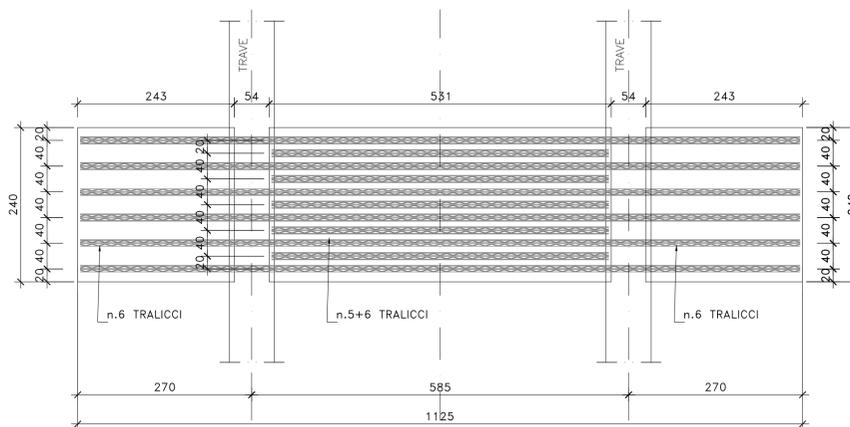


DETTAGLIO TESTATA
IN CORRISPONDENZA GIUNTO
SCALA 1:50

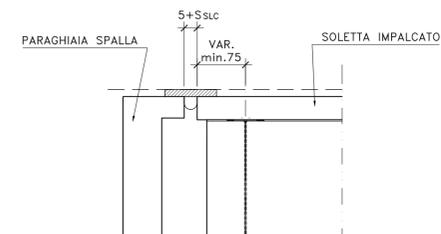

PART. DISPOSIZIONE ARMATURA
SCALA 1:10
(SEZIONE IN SENSO LONGITUDINALE)

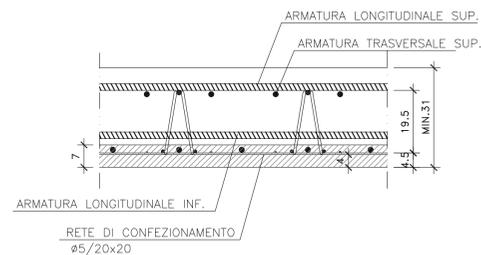

PARTICOLARE TRALICCIO PREDALLE
SCALA 1:5

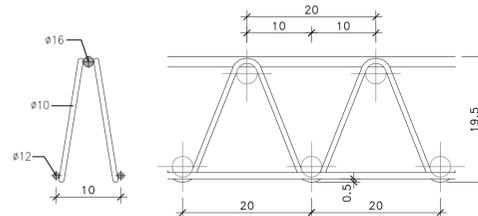

Direzione Progettazione e Realizzazione Lavori

S.S. n.130 "Iglesiente"
Eliminazione degli incroci a raso da Cagliari a Decimomannu
da km 3+000 a 15+600

PROGETTO DEFINITIVO

cod. CA316
CA351

PROGETTAZIONE: ATI VIA - LOTTI - SERING - VDP - BRENG

PROGETTISTA E RESPONSABILE DELL'INTEGRAZIONE DELLE PRESTAZIONI SPECIALISTICHE
Dott. Ing. Francesco Nicchiarelli (Ord. Ing. Prov. Roma 14711)

RESPONSABILI D'AREA:
Responsabile Tracciato stradale: Dott. Ing. Massimo Capasso (Ord. Ing. Prov. Roma 26017)
Responsabile Strutture: Dott. Ing. Giovanni Piazza (Ord. Ing. Prov. Roma 27295)
Responsabile Idraulica, Geotecnica e Impianti: Dott. Ing. Sergio Di Maio (Ord. Ing. Prov. Palermo 2872)
Responsabile Ambiente: Dott. Ing. Francesco Ventura (Ord. Ing. Prov. Roma 14660)

MANDATARI:



GEOLOGO:

Dott. Geol. Enrico Curcuruto (Ord. Geo. Regione Sicilia 966)

COORDINATORE SICUREZZA IN FASE DI PROGETTAZIONE:

Dott. Ing. Sergio Di Maio (Ord. Ing. Prov. Palermo 2872)

RESPONSABILE SIA:

Dott. Ing. Francesco Ventura (Ord. Ing. Prov. Roma 14660)

VISTO: IL RESPONSABILE DEL PROCEDIMENTO:

Dott. Ing. Francesco Corrias

OPERE D'ARTE MAGGIORI
VIADOTTI E PONTI
PO02 - PONTE RIO SA NUXEDDA - ASSEMINI
Carpenteria Soletta impalcato

| CODICE PROGETTO | NOME FILE | REVISIONE | SCALA: |
|-----------------|-----------------------------|-----------|--------------------------------------|
| CA316351 | CA316351_PO0P002STRCP07_A | - | - |
| PROGETTO | LV. PROG. ANNO | | |
| CA316351 | D 19 | | |
| | CODICE ELAB. PO0P002STRCP07 | A | VARIE |
| D | | - | - |
| C | | - | - |
| B | | - | - |
| A | EMISSIONE | MAR 2020 | P. COSMELLI G. PIAZZA F. NICHIARELLI |
| REV. | DESCRIZIONE | DATA | REDATTO VERIFICATO APPROVATO |