




VISTA TRASVERSO (DS1/DP1)  
SCALA 1:20

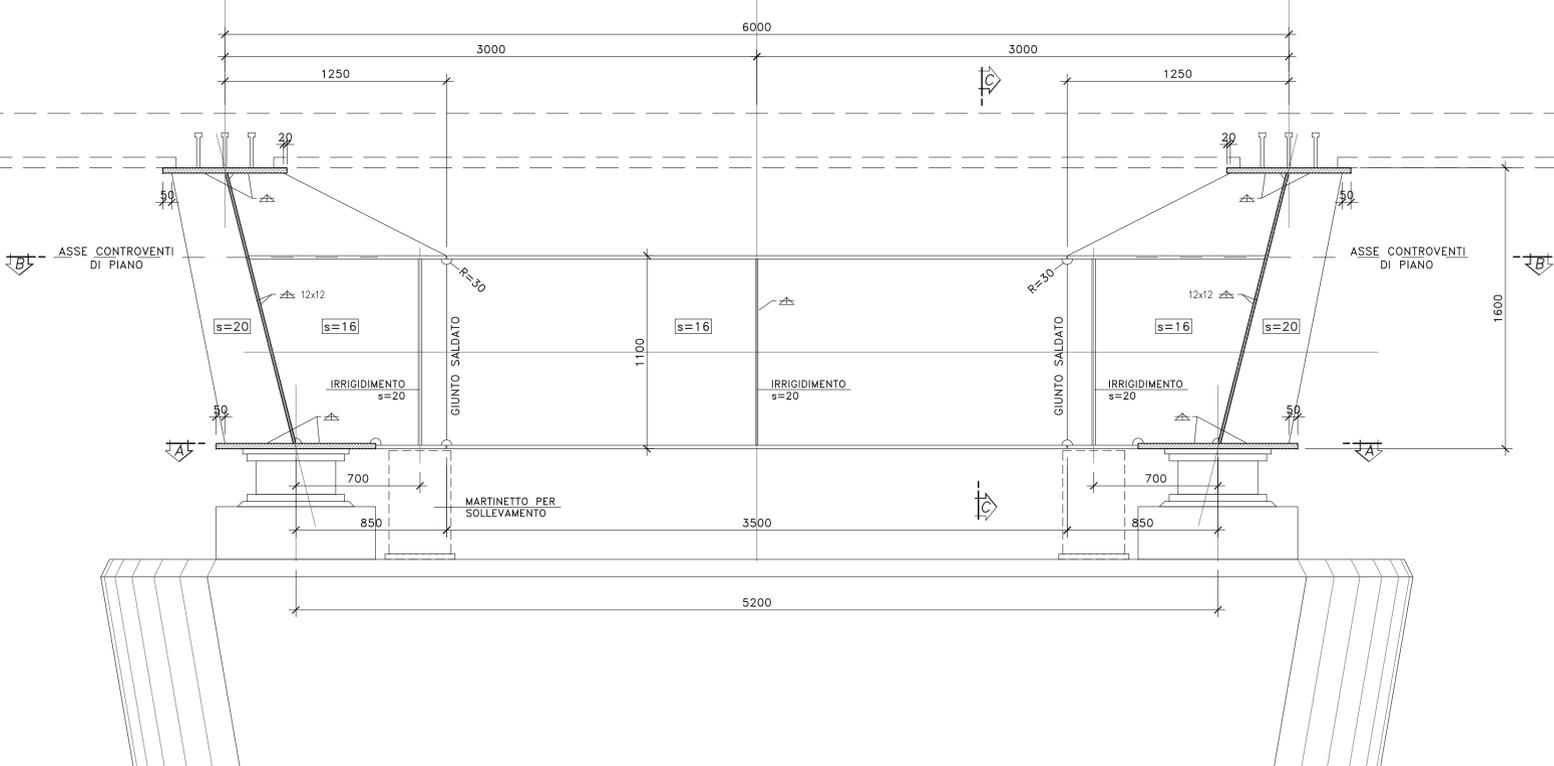


SEZIONE TRAVE DI COLLEGAMENTO  
SCALA 1:20

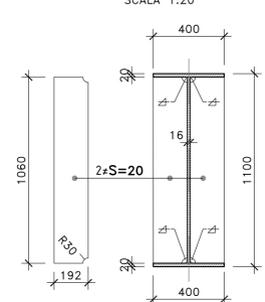


SEZIONE C-C  
SCALA 1:20

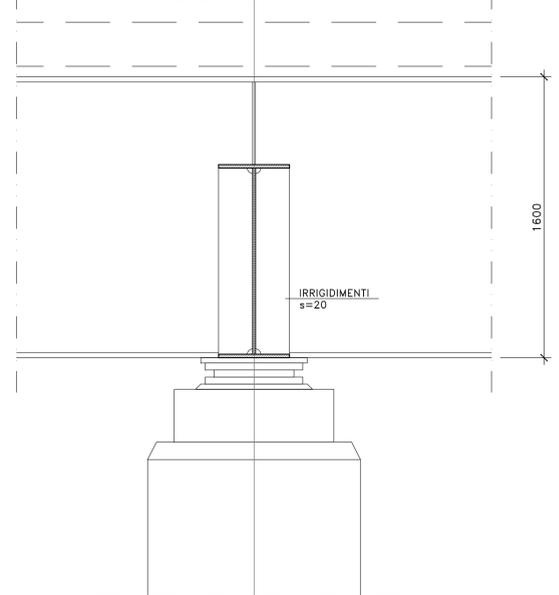

SEZIONE B-B  
SCALA 1:20

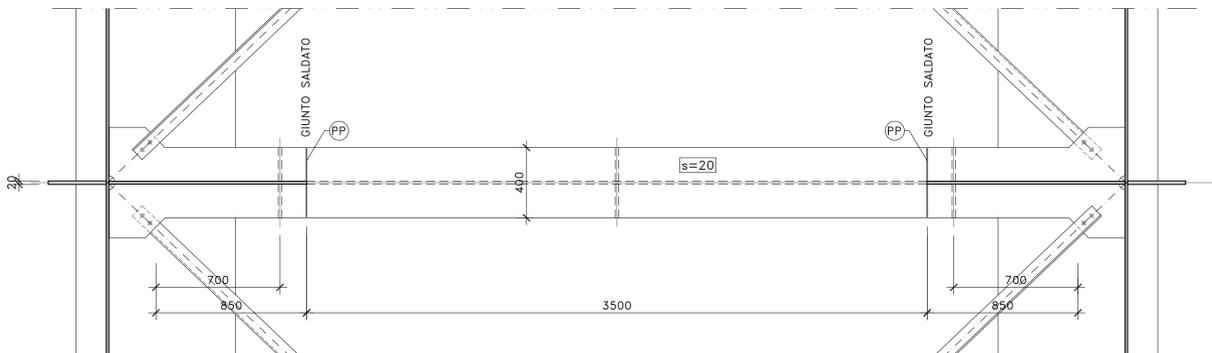

SEZIONE A-A  
SCALA 1:20

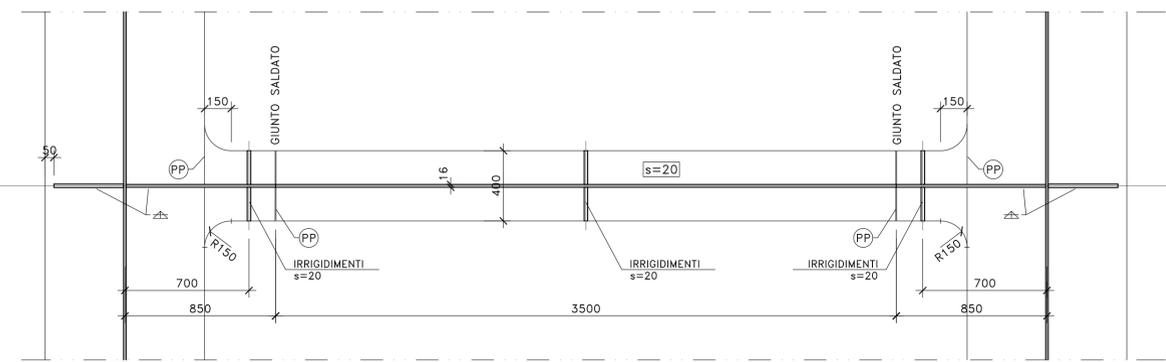

**NOTE E PRESCRIZIONI**

1. LE CARATTERISTICHE DEI MATERIALI STRUTTURALI E LE SPECIFICHE TECNICHE RELATIVE ALLE STRUTTURE IN CARPENTERIA METALLICA SONO RIPORTATE NELL'ELABORATO "CARATTERISTICHE DEI MATERIALI".
2. I CONTROVENTI DI MONTAGGIO DOVRANNO ESSERE TASSATIVAMENTE RIMOSI AL TERMINE DELLA MATURAZIONE DEI GETTI DELLA SOLETTA D'IMPALCATO.
3. LA CONTROMONTA DI MONTAGGIO DELLE TRAVI PRINCIPALI SARA' DEFINITA NELLE FASI SUCCESSIVE DELLA PROGETTAZIONE.



**Direzione Progettazione e Realizzazione Lavori**

S.S. n.130 "Iglesiente"  
Eliminazione degli incroci a raso da Cagliari a Decimomannu  
da km 3+000 a 15+600

<b>PROGETTO DEFINITIVO</b>		COD. CA316 CA351
PROGETTAZIONE: <b>ATI VIA - LOTTI - SERING - VDP - BRENG</b>		
PROGETTISTA E RESPONSABILE DELL'INTEGRAZIONE DELLE PRESTAZIONI SPECIALISTICHE: Dott. Ing. Francesco Nicchiarrelli (Ord. Ing. Prov. Roma 14711) RESPONSABILI D'AREA: Responsabile Tracciato stradale: Dott. Ing. Massimo Capasso (Ord. Ing. Prov. Roma 26331) Responsabile Strutture: Dott. Ing. Giovanni Piazza (Ord. Ing. Prov. Roma 27296) Responsabile Idraulica, Geotecnica e Impianti: Dott. Ing. Sergio Di Maio (Ord. Ing. Prov. Palermo 2872) Responsabile Ambientale: Dott. Ing. Francesco Ventura (Ord. Ing. Prov. Roma 14660)	GRUPPO DI PROGETTAZIONE: MANEGGIATA:  MANEGGIANTI:    	
GEOLOGO: Dott. Geol. Enrico Curcuruto (Ord. Geo. Regione Sicilia 966) COORDINATORE SICUREZZA IN FASE DI PROGETTAZIONE: Dott. Ing. Sergio Di Maio (Ord. Ing. Prov. Palermo 2872) RESPONSABILE SIA: Dott. Ing. Francesco Ventura (Ord. Ing. Prov. Roma 14660)		
VISTO: IL RESPONSABILE DEL PROCEDIMENTO: Dott. Ing. Francesco Carras		

**OPERE D'ARTE MAGGIORI**  
VIADOTTI E PONTI  
VI03- VIADOTTO SV03 - ASSEMINI  
Carpenteria metallica impalcato - Trasversi di appoggio tipo DS1-DP1

CODICE PROGETTO		NOME FILE		REVISIONE	SCALA:
PROGETTO	LIV. PROG. ANNO	CA316351_POOVIO3STRCP06_A		A	VARIE
CODICE ELAB.		POOVIO3STRCP06			
D					
C					
B					
A	EMISSIONE	MAR 2020	R. FIORE	G. PIAZZA	F. NICCHIARELLI
REV.	DESCRIZIONE	DATA	REDATTO	VERIFICATO	APPROVATO