PIANTA FONDAZIONI CON SCAVI E RIEMPIMENTI

SCALA 1:200

L= 295.00m – n° 9 CAMPATE: 25.00+35.00+35.00+35.00+35.00+35.00+35.00+35.00+25.00

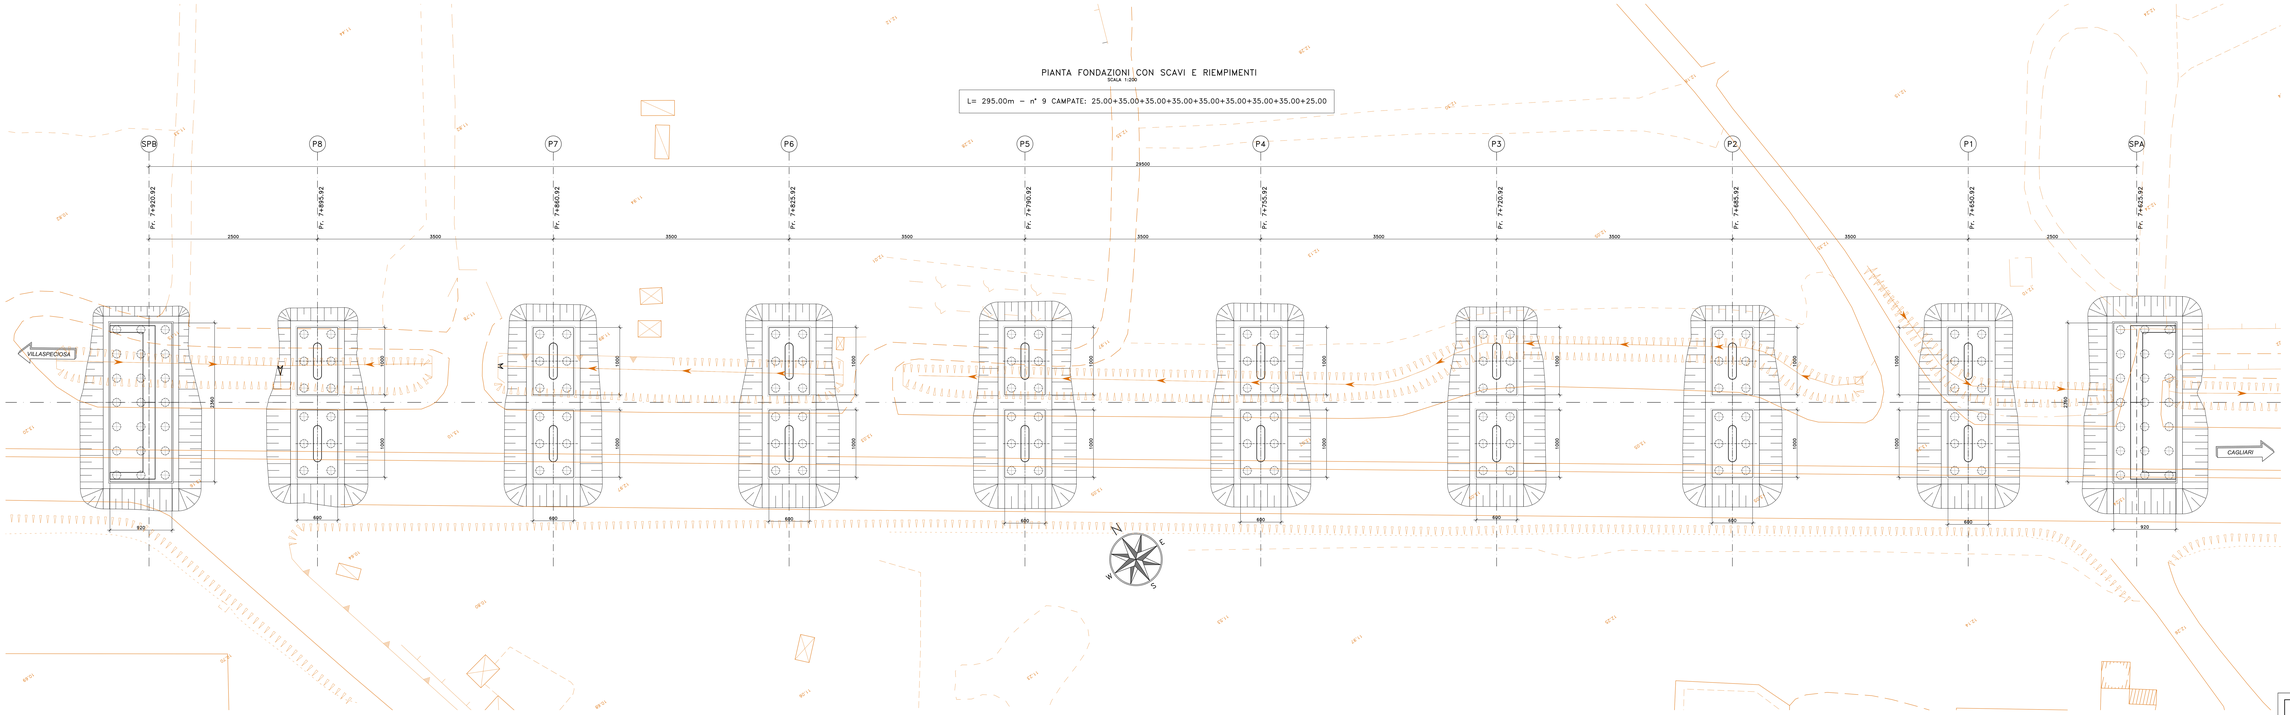

SEZIONE LONGITUDINALE

SCALA 1:200

L= 295.00m – n° 9 CAMPATE: 25.00+35.00+35.00+35.00+35.00+35.00+35.00+35.00+25.00

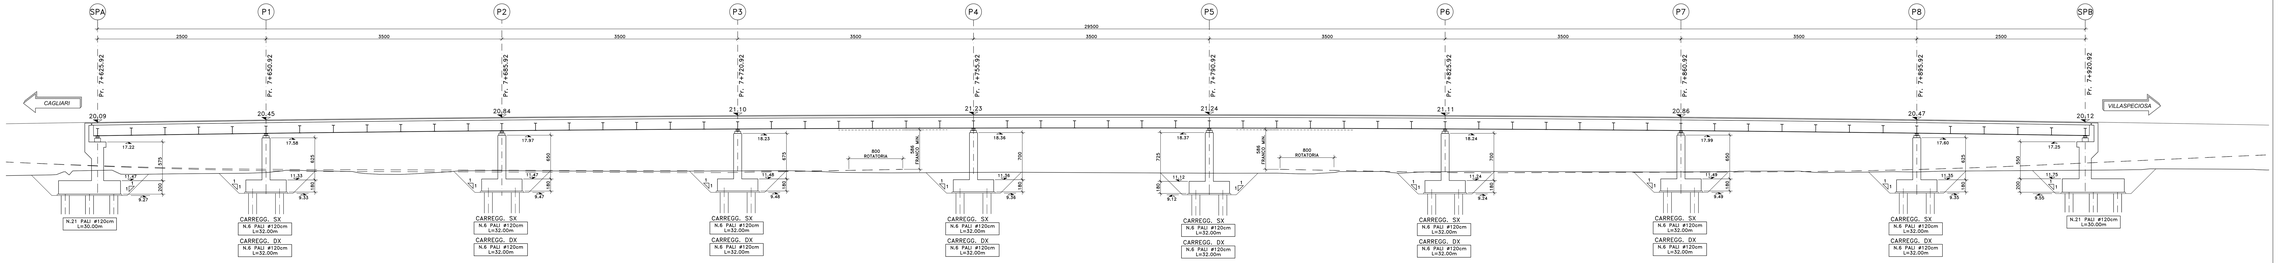

anas
GRUPPO FS ITALIANE

Direzione Progettazione e Realizzazione Lavori

S.S. n.130 "Iglesiente"

Eliminazione degli incroci a raso da Cagliari a Decimomannu da km 3+000 a 15+600

PROGETTO DEFINITIVO

COD. CA316 CA351

PROGETTAZIONE: ART VIA - LOTTI - SERING - VIP - ADP

PROGETTISTA E RESPONSABILE DELL'INTEGRAZIONE DELLE PRESTAZIONI SPECIALISTICHE:
Dott. Ing. Francesco Micciarelli (Ord. Ing. Prov. Roma 14711)

RESPONSABILI D'AREA:
Dott. Ing. Francesco Micciarelli (Ord. Ing. Massimo Capasso)
(Ord. Ing. Prov. Roma 26831)
Dott. Ing. Francesco Micciarelli (Ord. Ing. Giovanni Piazza)
(Ord. Ing. Prov. Roma 27296)
Dott. Ing. Francesco Micciarelli (Ord. Ingegneri e Architetti Dott. Ing. Sergio Di Maio
(Ord. Ing. Prov. Palermo 2812))
Dott. Ing. Francesco Micciarelli (Ord. Ing. Francesco Ventura
(Ord. Ing. Prov. Roma 14882))

GEOLOGO:
Dott. Geol. Enrico Lorenzini (Ord. Geo. Regione Sicilia 496)

COORDINATORE SICUREZZA IN FASE DI PROGETTAZIONE:
Dott. Ing. Sergio Di Maio (Ord. Ing. Prov. Palermo 2812)

RESPONSABILE SIA:
Dott. Ing. Francesco Ventura (Ord. Ing. Prov. Roma 14882)

VISTO IL RESPONSABILE DEL PROCEDIMENTO:
Dott. Ing. Francesco Carrao

GRUPPO DI PROGETTAZIONE MANDATARIA:
ViA INGEGNERIA

MANDANTI:
LOTTI ingegneria
SERING INGEGNERIA
vdp

OPERE D'ARTE MAGGIORI

VIADOTTI E PONTI

VIO3– VIADOTTO SV03 – ASSEMINI

Pianta delle fondazioni con scavi e riempimenti – Sezione longitudinale

CODICE PROGETTO (PROGETTO / LIV. PROG. / ANNO)		NOME FILE CA316351_P00VIO3STRPL02_A		REVISIONE	SCALA:
CA316351 D 19		CODICE ELAB. P00VIO3STRPL02		A	1:200
D		-	-	-	-
C		-	-	-	-
B		-	-	-	-
A	EMISSIONE	MAR 2020	A. FAVRE	A. PAGEN	F. MICCINELLI
REV.	DESCRIZIONE	DATA	REDATTO	VERIFICATO	APPROVATO