PIANTA IMPALCATO
SCALA 1:200

L= 295.00m – n° 9 CAMPATE: 25.00+35.00+35.00+35.00+35.00+35.00+35.00+35.00+25.00

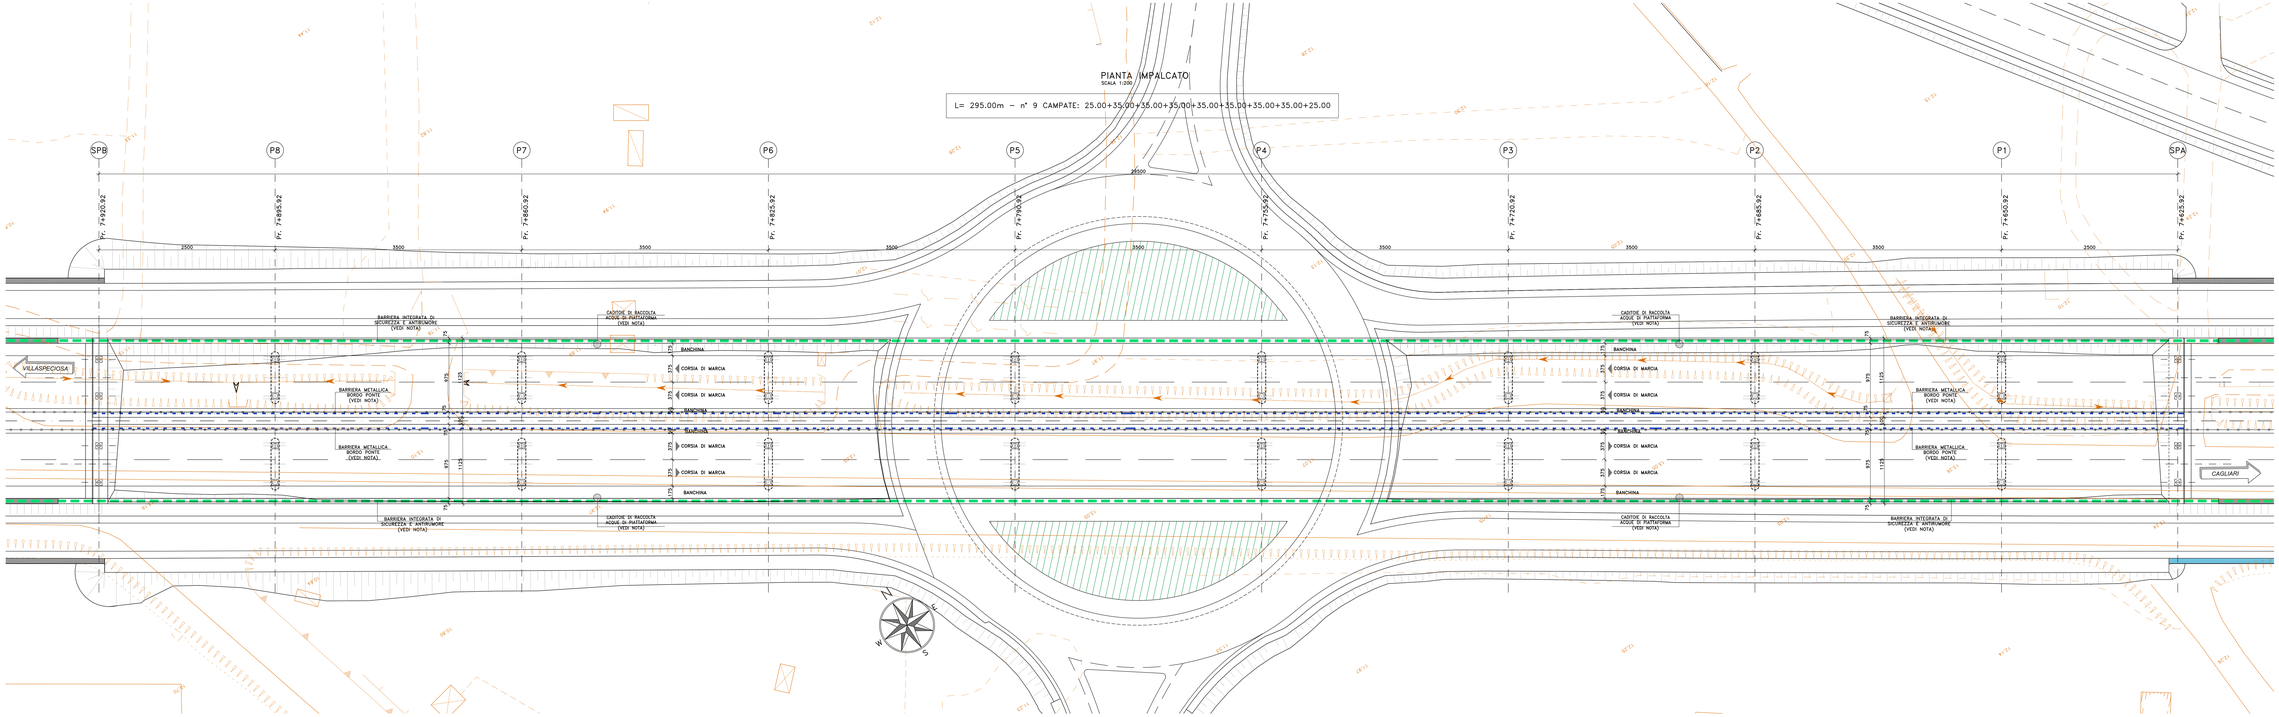

NOTE E PRESCRIZIONI

1. PER LE CARATTERISTICHE DELLE BARRIERE DI SICUREZZA STRADALE SI RIMANDA AGLI SPECIFICI ELABORATI DEL PROGETTO STRADALE.
2. LE CARATTERISTICHE DEL SISTEMA DI SMALTIMENTO DELLE ACQUE METEORICHE (DIAMETRO E POSIZIONE TUBAZIONI, PASSO CADIOTIE ETC.), SONO INDICATE NELLE PLANIMETRIE IDRAULICHE.
3. GLI SPESSORI DEL PACCHETTO DI PAVIMENTAZIONE SONO ILLUSTRATI NELLE SEZIONI TIPO DEL PROGETTO STRADALE.
4. LE DOTAZIONI IMPIANTISTICHE SONO ILLUSTRATE NELLO SPECIFICO CAPITOLO DEL PROGETTO.

PROSPETTO
SCALA 1:200

L= 295.00m – n° 9 CAMPATE: 25.00+35.00+35.00+35.00+35.00+35.00+35.00+35.00+25.00

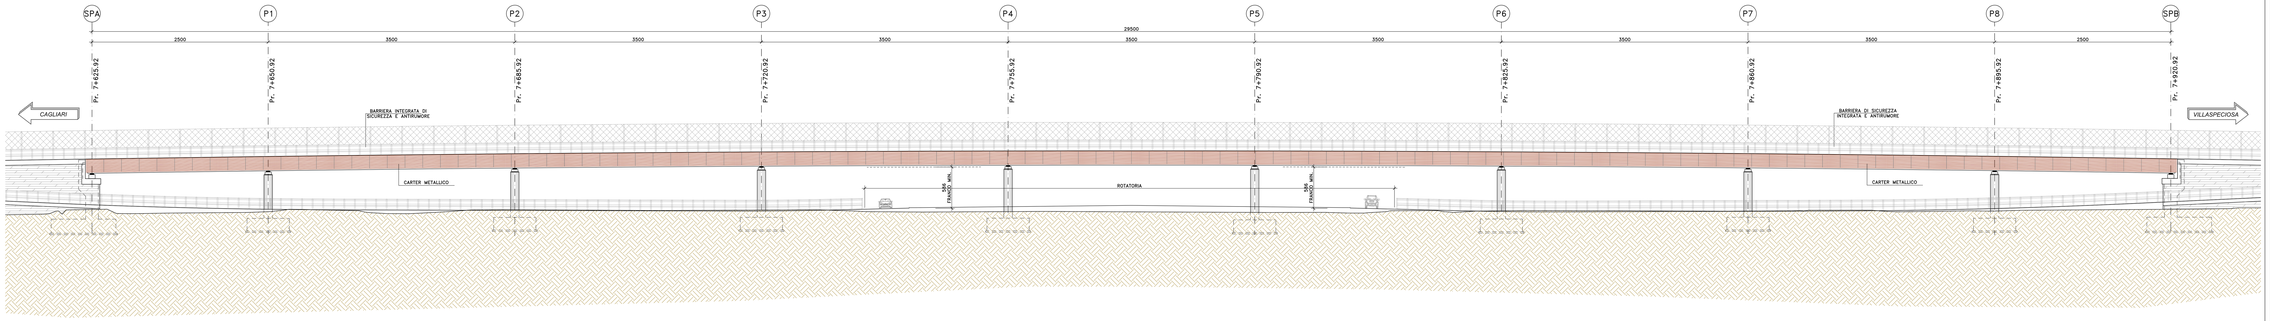

anas
GRUPPO FS ITALIANE

Direzione Progettazione e Realizzazione Lavori

S.S. n.130 "Iglesiente"

Eliminazione degli incroci a raso da Cagliari a Decimomannu da km 3+000 a 15+600

PROGETTO DEFINITIVO — COD. CA316 CA351

PROGETTAZIONE: ATI VIA - LOTT - SERING - VDP - GEOSIS

PROGETTISTA E RESPONSABILE DELL'INTEGRAZIONE DELLE PRESTAZIONI SPECIALISTICHE:
Dott. Ing. Francesco Bartolini (Ord. Ing. Prov. Roma 14711)

RESPONSABILE SICUREZZA:
Responsabile Esecuzione Analisi: Dott. Ing. Massimo Capanna (Ord. Ing. Prov. Roma 26537)
Responsabile Progettazione: Dott. Ing. Giovanni Pasqua (Ord. Ing. Prov. Roma 21296)
Responsabile Integrazione Prestazioni Specialistiche e Impianti: Dott. Ing. Sergio Di Maio (Ord. Ing. Prov. Napoli 8693)
Responsabile Integrazione Tra Discipline: Dott. Ing. Francesco Bartolini (Ord. Ing. Prov. Roma 14711)

GEOLOGO:
Dott. Geol. Enrico Canuzzi (Ord. Geol. Regione Sicilia 395)

COORDINATORE SICUREZZA IN FASE DI PROGETTAZIONE:
Dott. Ing. Sergio Di Maio (Ord. Ing. Prov. Palermo 2872)

RESPONSABILE SIA:
Dott. Ing. Francesco Bartolini (Ord. Ing. Prov. Roma 14711)

VISTO, IL RESPONSABILE DEL PROCEDIMENTO:
Dott. Ing. Francesco Storniolo

GRUPPO DI PROGETTAZIONE
MANDATARIA: ViA ingegneria
MANDANTI: LOTT ingegneria; SERING ingegneria; vdp; GEOSIS

OPERE D'ARTE MAGGIORI
VIADOTTI E PONTI
VI03– VIADOTTO SV03 – ASSEMINI
Planta dell'impalcato – Prospetto

CODICE PROGETTO	NOME FILE	REVISIONE	SCALA
PROGETTO: CA316351 D 19 (LIV. PROG. ANNO)	CA316351_PDOVI03STRPL03_A	A	1:200
CODICE ELAB.: PDOVI03STRPL03			

REV.	DESCRIZIONE	DATA	REDATTO	VERIFICATO	APPROVATO
D		-	-	-	-
C		-	-	-	-
B		-	-	-	-
A	EMISSIONE	MAR. 2020	R. FIORE	G. PAZZA	C. MCDONNELL