




SEZIONE TRAVE DI COLLEGAMENTO
SCALA 1:20

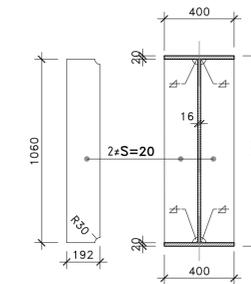


SEZIONE C-C
SCALA 1:20

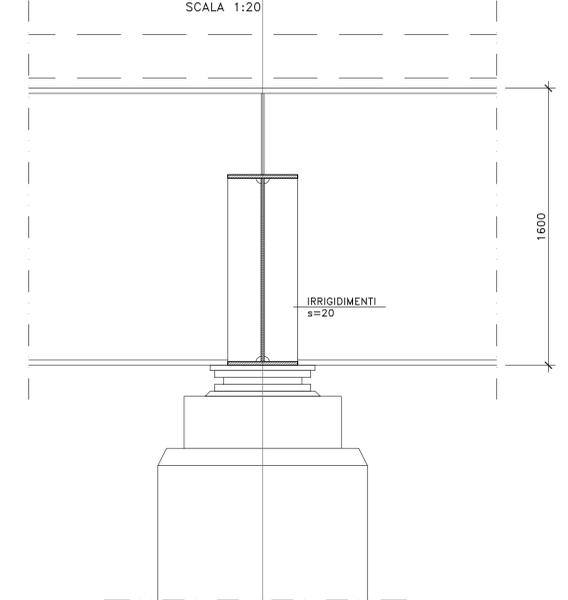

SEZIONE B-B
SCALA 1:20

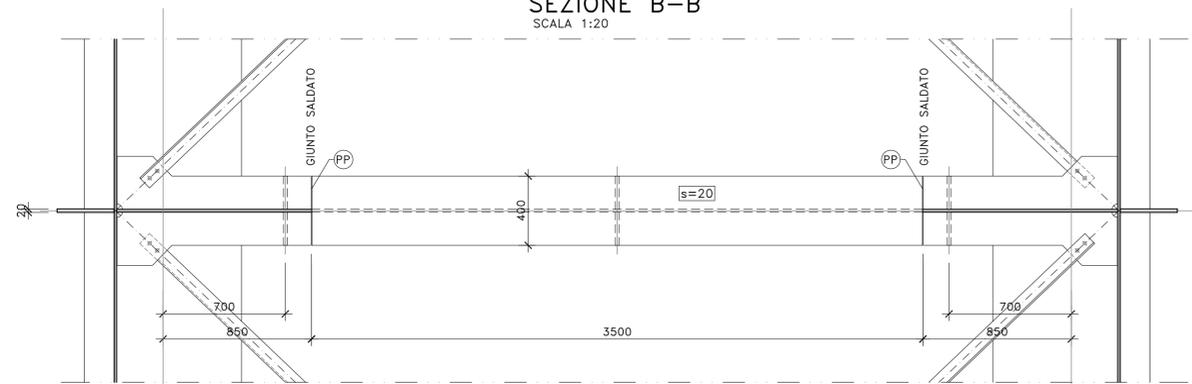

SEZIONE A-A
SCALA 1:20

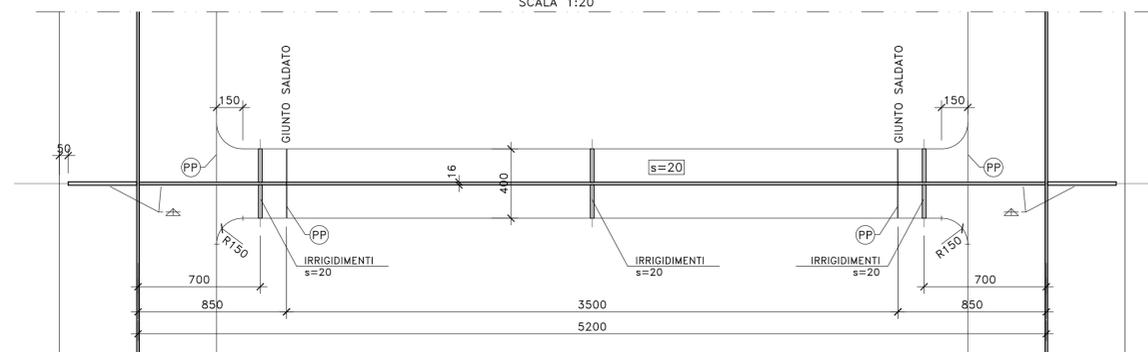

NOTE E PRESCRIZIONI

1. LE CARATTERISTICHE DEI MATERIALI STRUTTURALI E LE SPECIFICHE TECNICHE RELATIVE ALLE STRUTTURE IN CARPENTERIA METALLICA SONO RIPORTATE NELL'ELABORATO "CARATTERISTICHE DEI MATERIALI".
2. I CONTROVENTI DI MONTAGGIO DOVRANNO ESSERE TASSATIVAMENTE RIMOSSI AL TERMINE DELLA MATURAZIONE DEI GETTI DELLA SOLETTA D'IMPALCATO.
3. LA CONTROMONTA DI MONTAGGIO DELLE TRAVI PRINCIPALI SARA' DEFINITA NELLE FASI SUCCESSIVE DELLA PROGETTAZIONE.



Direzione Progettazione e Realizzazione Lavori

S.S. n.130 "Iglesiente"
Eliminazione degli incroci a raso da Cagliari a Decimomannu da km 3+000 a 15+600

PROGETTO DEFINITIVO

COD. CA316 CA351

PROGETTAZIONE: ATI VIA - LOTTI - SERING - VDP - BRENG

PROGETTISTA E RESPONSABILE DELL'INTEGRAZIONE DELLE PRESTAZIONI SPECIALISTICHE: Dott. Ing. Francesco Nicchiarelli (Ord. Ing. Prov. Roma 14711)

RESPONSABILI D'AREA:
Responsabile Tracciato stradale: Dott. Ing. Massimo Capasso (Ord. Ing. Prov. Roma 26031)
Responsabile Strutture: Dott. Ing. Giovanni Piazza (Ord. Ing. Prov. Roma 27292)
Responsabile Idraulico, Geotecnico e Impianti: Dott. Ing. Sergio Di Maio (Ord. Ing. Prov. Palermo 2872)
Responsabile Ambiente: Dott. Ing. Francesco Ventura (Ord. Ing. Prov. Roma 14660)

MANDATARIA: GRUPPO DI PROGETTAZIONE

MANDANTE: LOTTI

ingegneria

SERING INGEGNERIA

RESPONSABILE SIA: VDP

MANDANTE: BRENG

BRIDGE ENGINEERING

GEOLOGO: Dott. Geol. Enrico Curcuruto (Ord. Geo. Regione Sicilia 986)

COORDINATORE SICUREZZA IN FASE DI PROGETTAZIONE: Dott. Ing. Sergio Di Maio (Ord. Ing. Prov. Palermo 2872)

RESPONSABILE DEL PROCEDIMENTO: Dott. Ing. Francesco Corrias

OPERE D'ARTE MINORI

CAVALCAVIA

CV01 - CAVALCAVIA 1 - ELMAS

Carpenteria metallica impalcato - Trasversi di appoggio tipo DP1-DS1

CODICE PROGETTO	NOME FILE	REVISIONE	SCALA:
CA316351	CA316351_P00CV01STRCP06_A	A	VARIE
PROGETTO	LIV. PROG. ANNO		
CA316351	D 19		
D			
C			
B			
A	EMISSIONE	MAR 2020	R. FIORE G. PIAZZA F. NICCHIARELLI
REV.	DESCRIZIONE	DATA	REDATTO VERIFICATO APPROVATO