


SEZIONE LONGITUDINALE
SCALA 1:200

L= 85.00m - n° 3 CAMPATE: 25.00+35.00+25.00

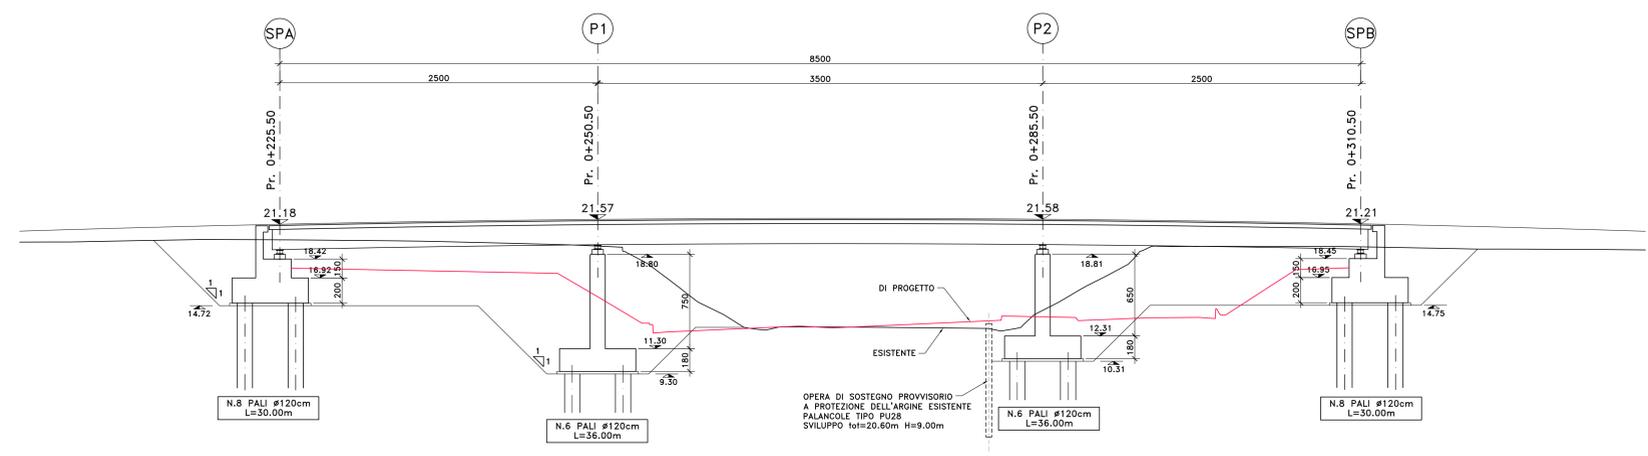



Sanas
GRUPPO FS ITALIANE

Direzione Progettazione e Realizzazione Lavori

S.S. n.130 "Iglesiente"

Eliminazione degli incroci a raso da Cagliari a Decimomannu da km 3+000 a 15+600

PROGETTO DEFINITIVO

PROGETTAZIONE: **ATI VIA - LOTTI - SERING - WDP - BRENQ**

PROGETTISTA E RESPONSABILE DELL'INTEGRAZIONE DELLE PRESTAZIONI SPECIALISTICHE:
Dott. Ing. **Antonio Nicolardi** (Ord. Ing. Prov. Roma 14711)

RESPONSABILI D'AREA:
Responsabile Topografia: Dott. Ing. **Massimo Capasso** (Ord. Ing. Prov. Roma 26571)
Responsabile Strutture: Dott. Ing. **Giovanni Pizzari** (Ord. Ing. Prov. Roma 21260) e Ing. **Sergio Di Majo** (Ord. Ing. Prov. Palermo 2872)
Responsabile Ambientale: Dott. Ing. **Francesco Venturi** (Ord. Ing. Prov. Roma 14660)

GRUPPO DI PROGETTAZIONE

MANAGER:

VIA
INGEGNERIA

MANAGER:

LTi
Ingegneria

SERING
INGEGNERIA

wdp

BRENQ

OPERE D'ARTE MINORI

CAVALCAVIA

CV01 - CAVALCAVIA 1 - ELMAS

PIANTA delle fondazioni con scavi e riempiimenti - Sezione longitudinale

CODICE PROGETTO		NOME FILE		REVISIONE		SCALA:
PROGETTO	UV. PROJ. ANNO	CA316351_P00CV01STRPL02_A				1:200
CA316351 D 19		CODICE ELAB. P00CV01STRPL02		A		
D						
C						
B						
A	EMISSIONE	MAR 2020	F. FORE	G. PIZZA	F. NICHIARELLI	
REV.	DESCRIZIONE	DATA	REDATTO	VERIFICATO	APPROVATO	