
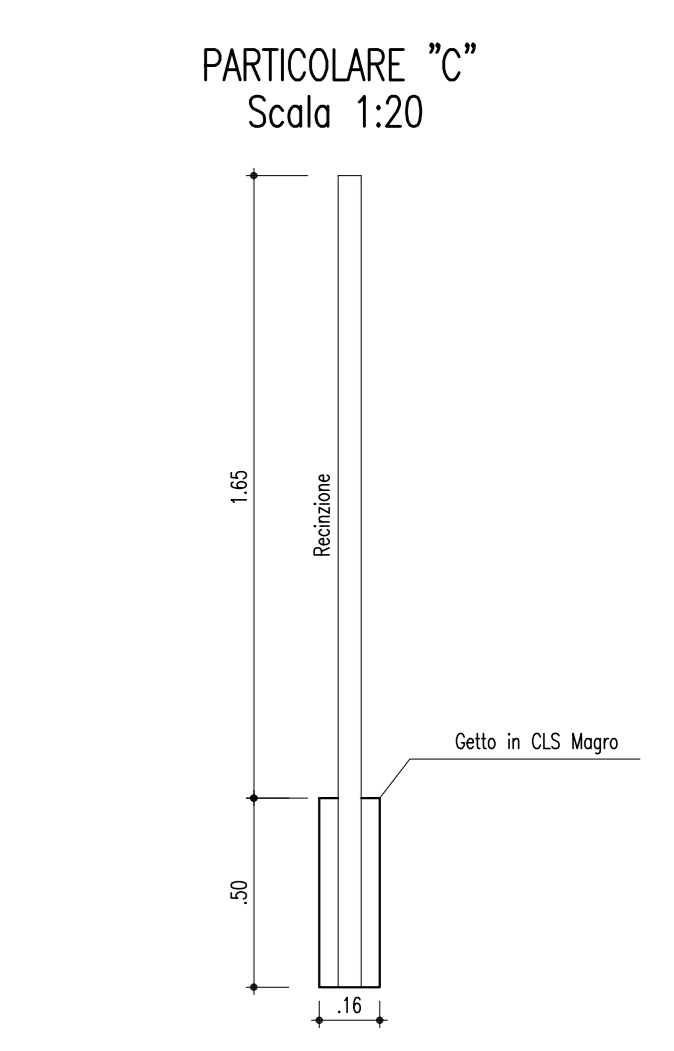
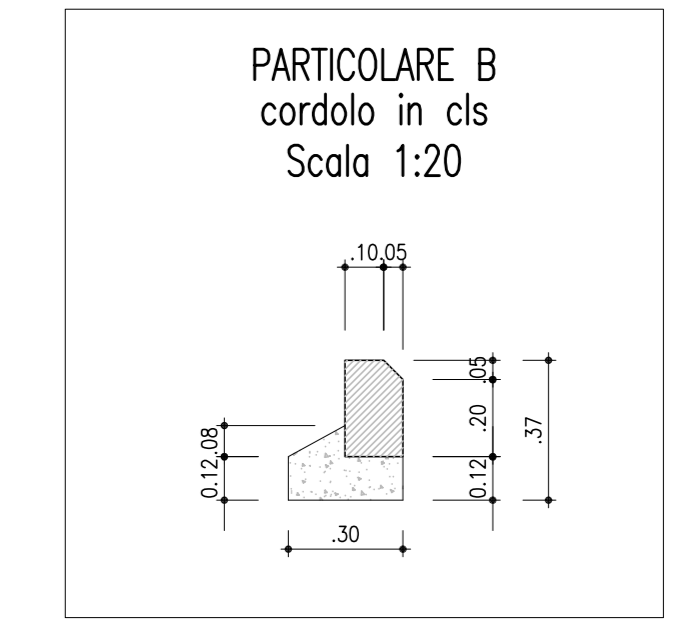
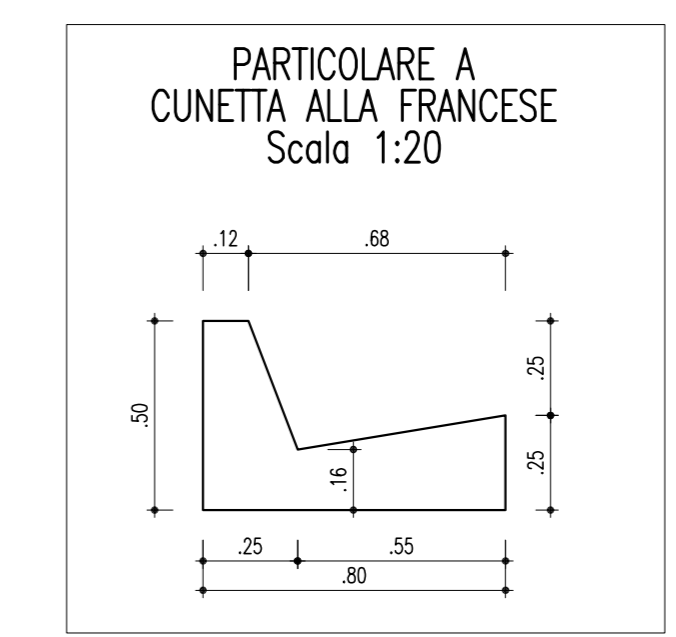


SEZIONE TIPO 2 IN RILEVATO - IN RETTIFILLO
SCALA 1:50

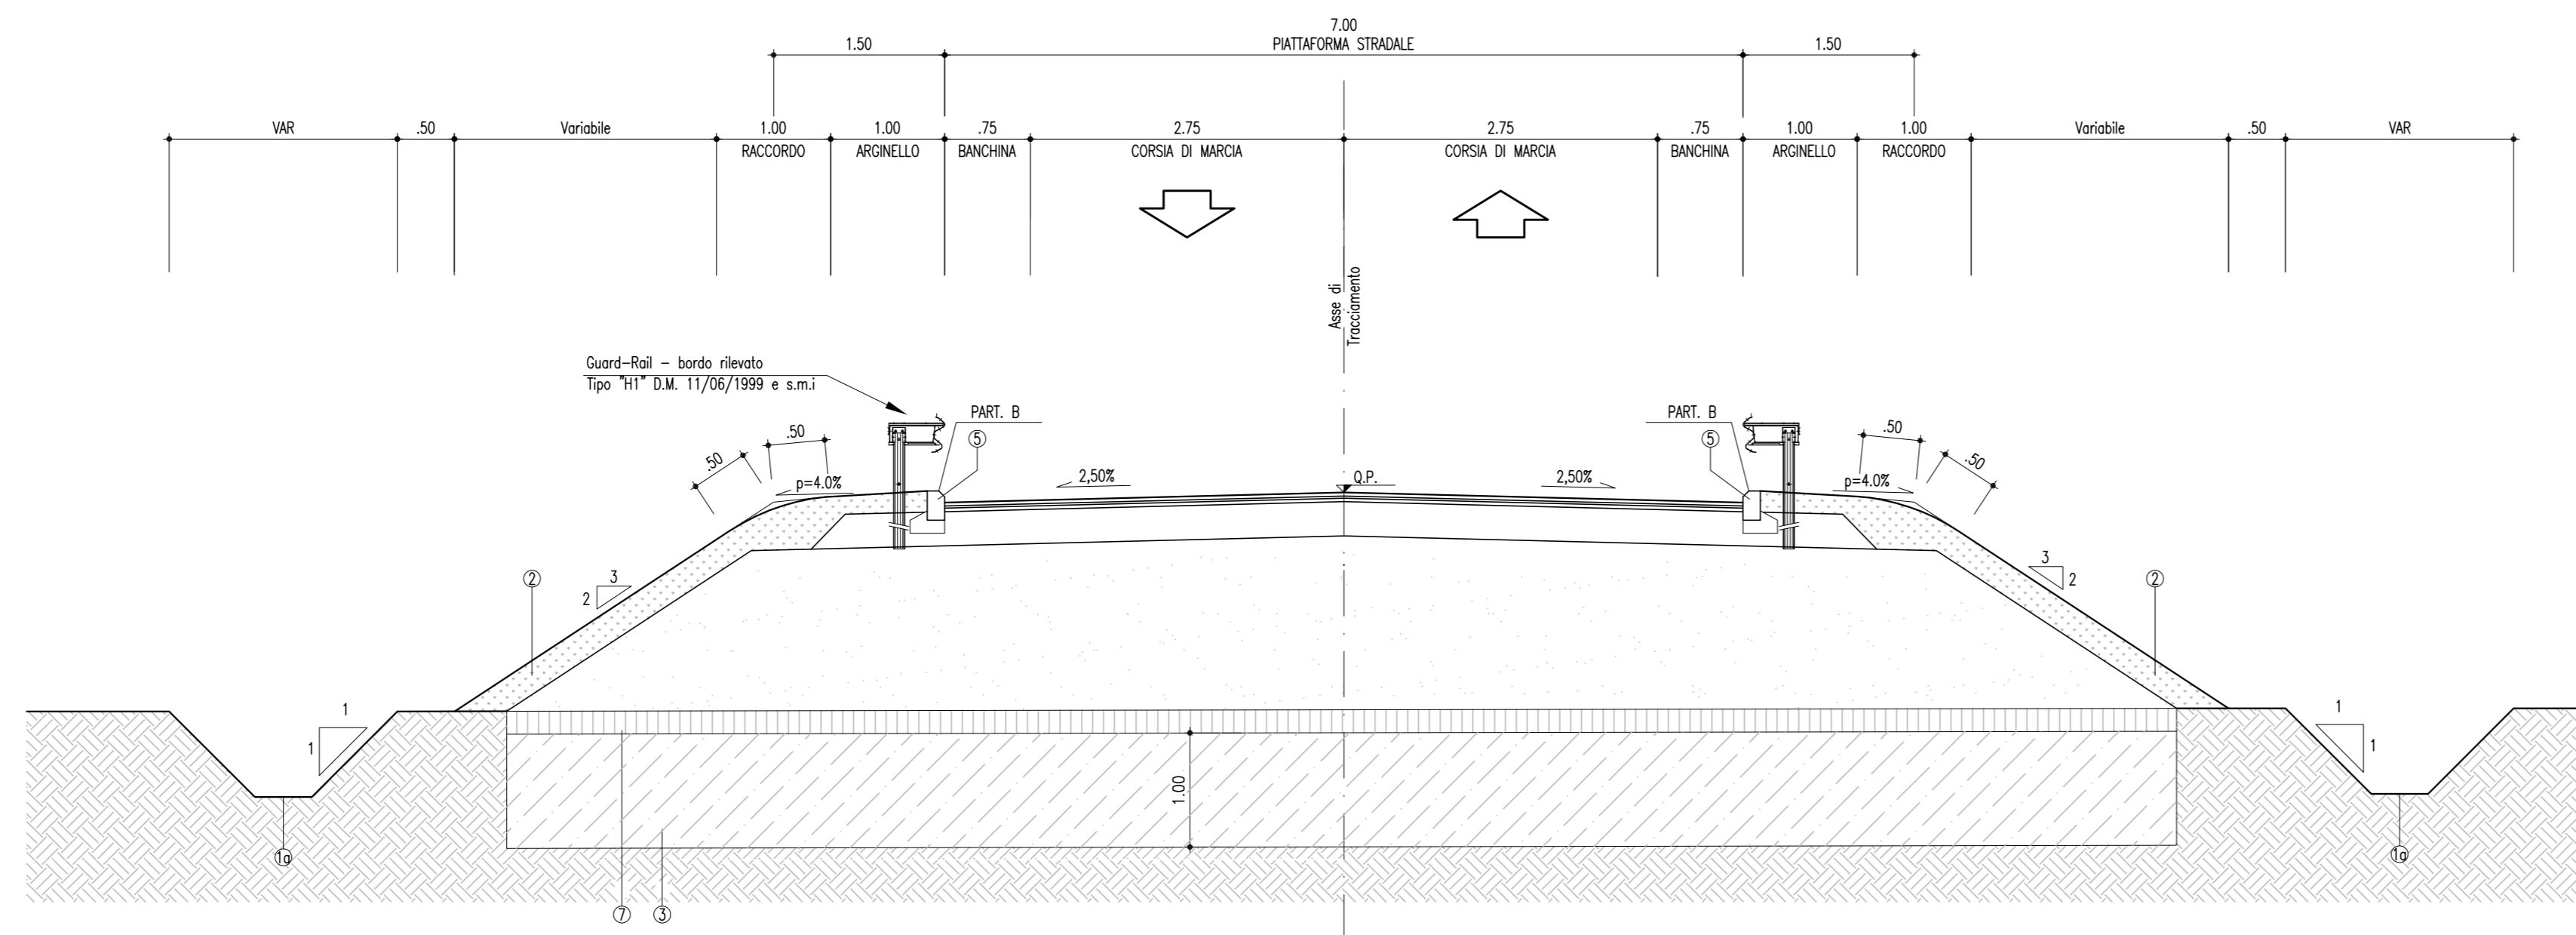


LEGENDA

- Fascia di guardia in c.s.v.
- Fascia di guardia in terra
- Terrano vegetale (s= 25 cm lungo le scarpate)
- Bonifica di sottofondo
- Impianti fonoassorbenti - Vedere tavole specifiche
- Cordolo in cls
- Cordolo alla francese
- Scotolo (20 cm)


TIPOLOGIA DI BONIFICA DI SOTTOFONDO

- Bonifica di Sottofondo con trattamento a cune e/o materiale di riporto di Km 4+50.000 a Km 5+50.000
- Bonifica di Sottofondo con materiale da riporto di Km 5+50.000 a Km 24+100.000
- Bonifica di Sottofondo con trattamento a cune e/o materiale di riporto con scarpate gradinate da Km 24+100.000 a Km 24+180.000 e da Km 24+180.000 a Km 24+480.000
- Bonifica di Sottofondo con trattamento a cune e/o materiale di riporto con scarpate gradinate da Km 4+450.000 a Km 4+480.000


SEZIONE TIPO 2 IN TRINCEA - IN RETTIFILLO
SCALA 1:50

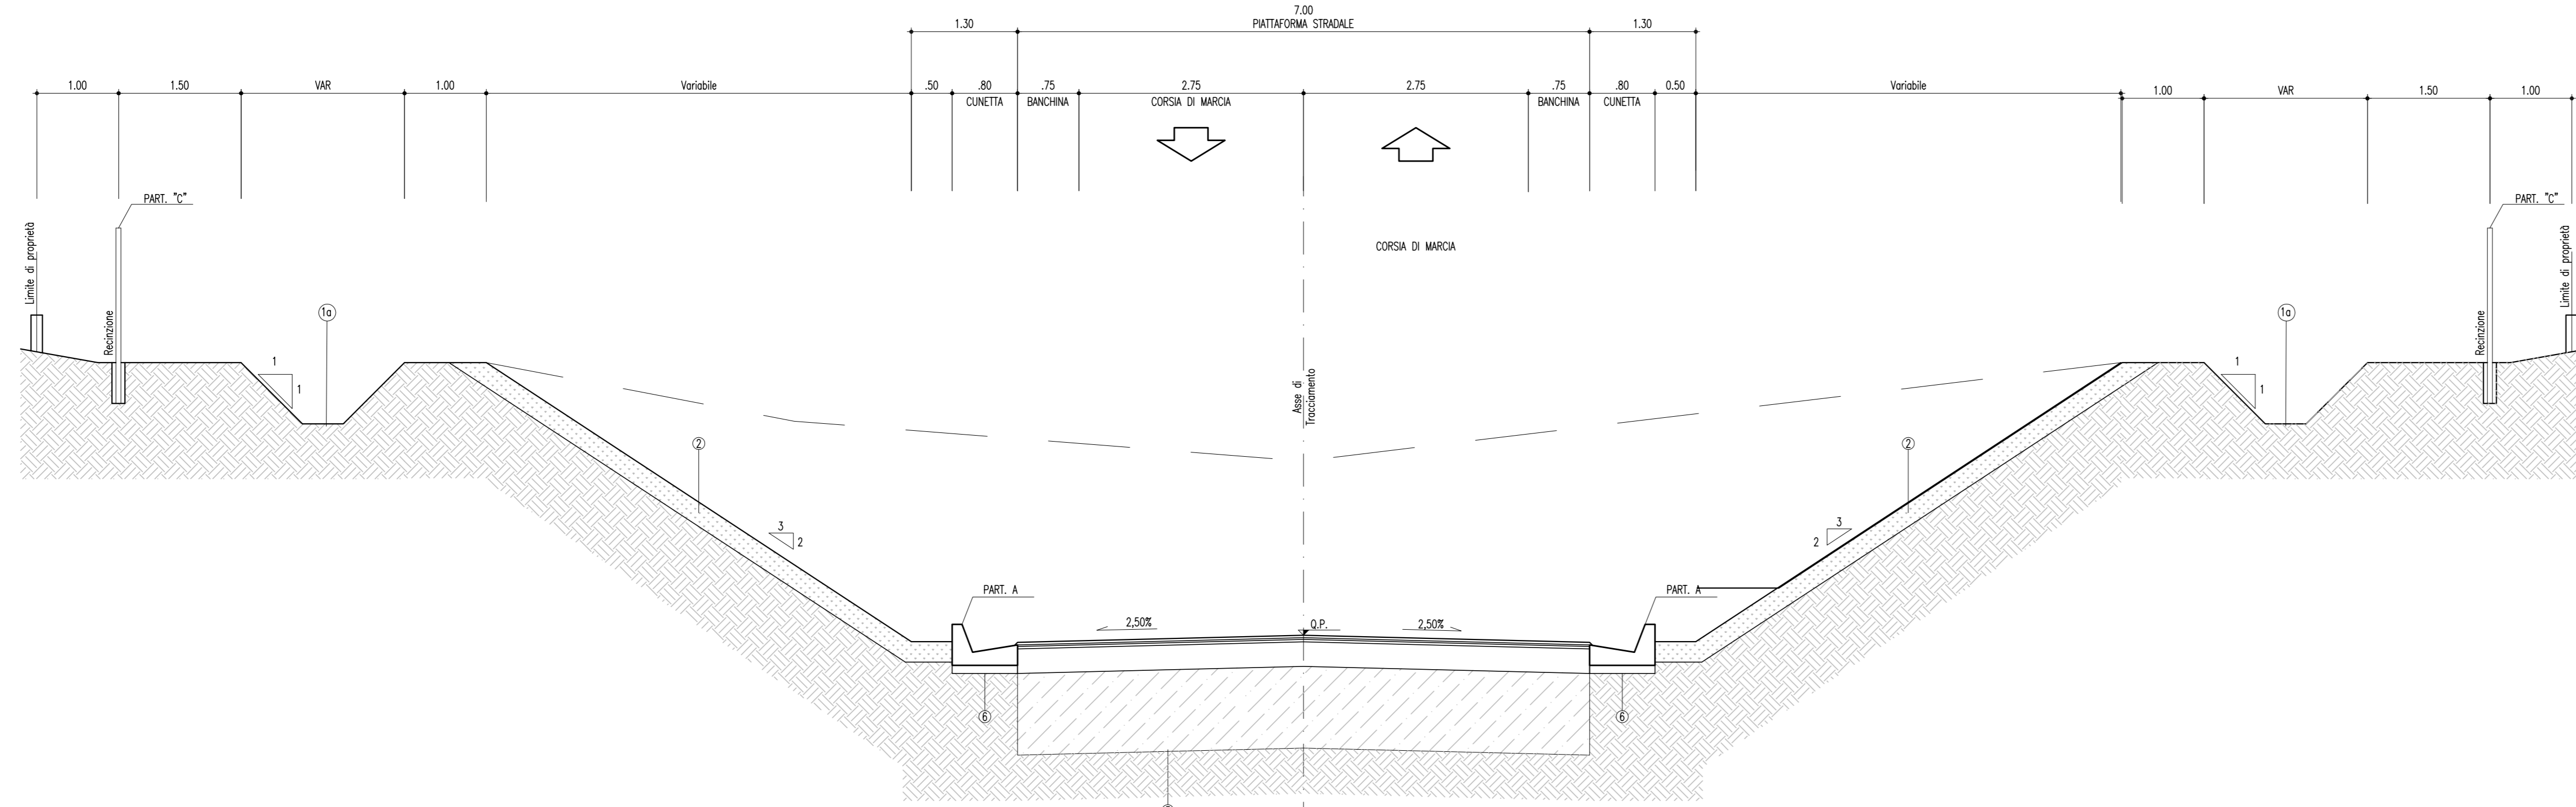



PARTICOLARI COSTRUTTIVI
Stabilizzazione delle scarpate attraverso la realizzazione di banchine di interruzione
Scala 1:200

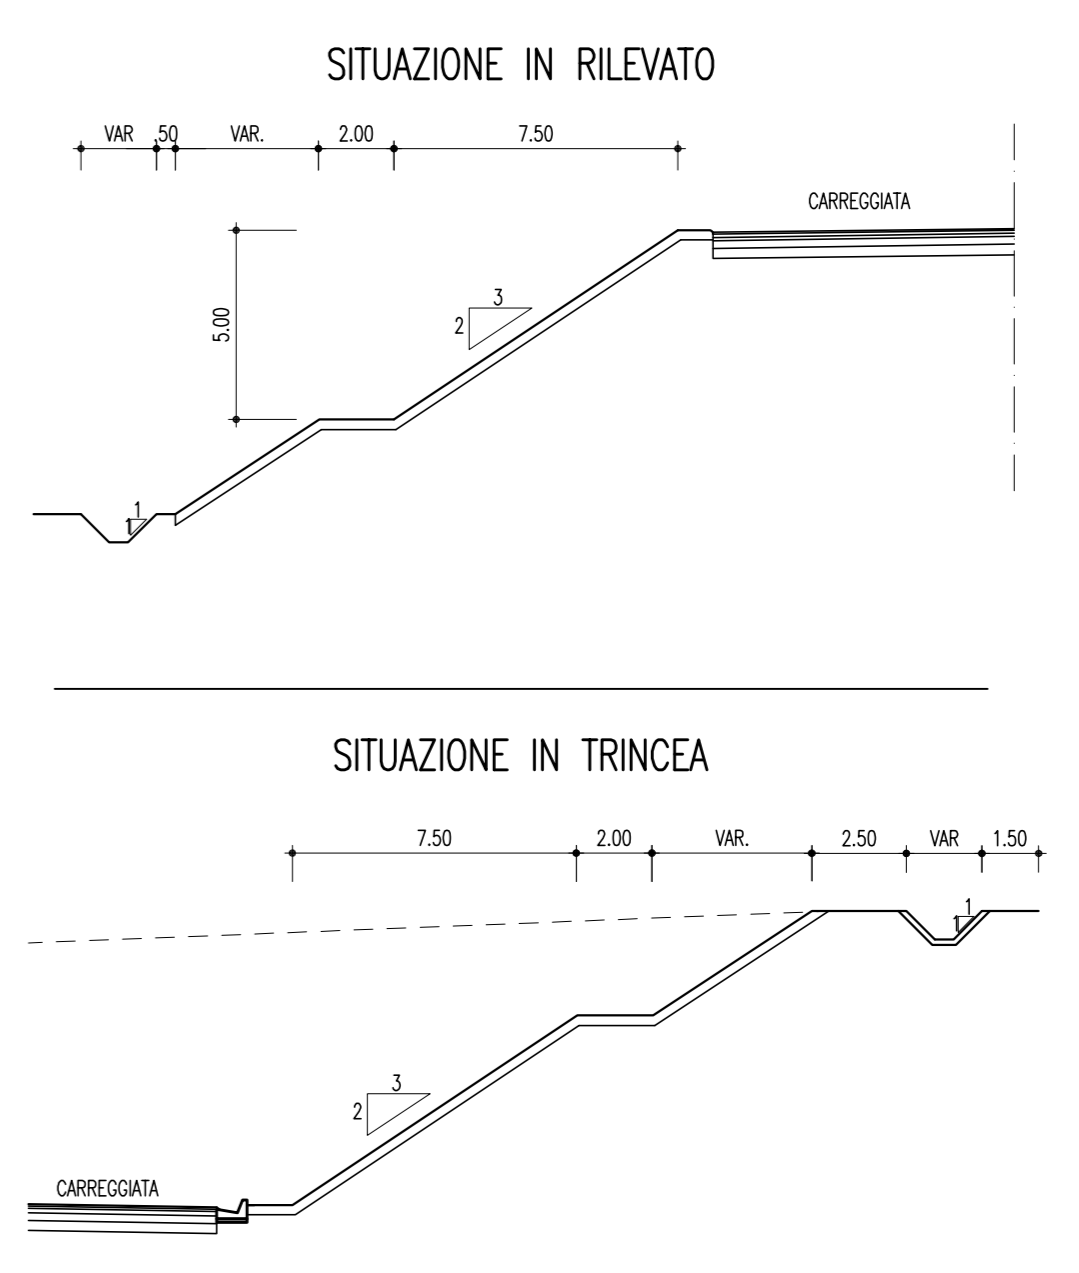

PART. PAVIMENTAZIONE TIPO 2
Scala 1:10

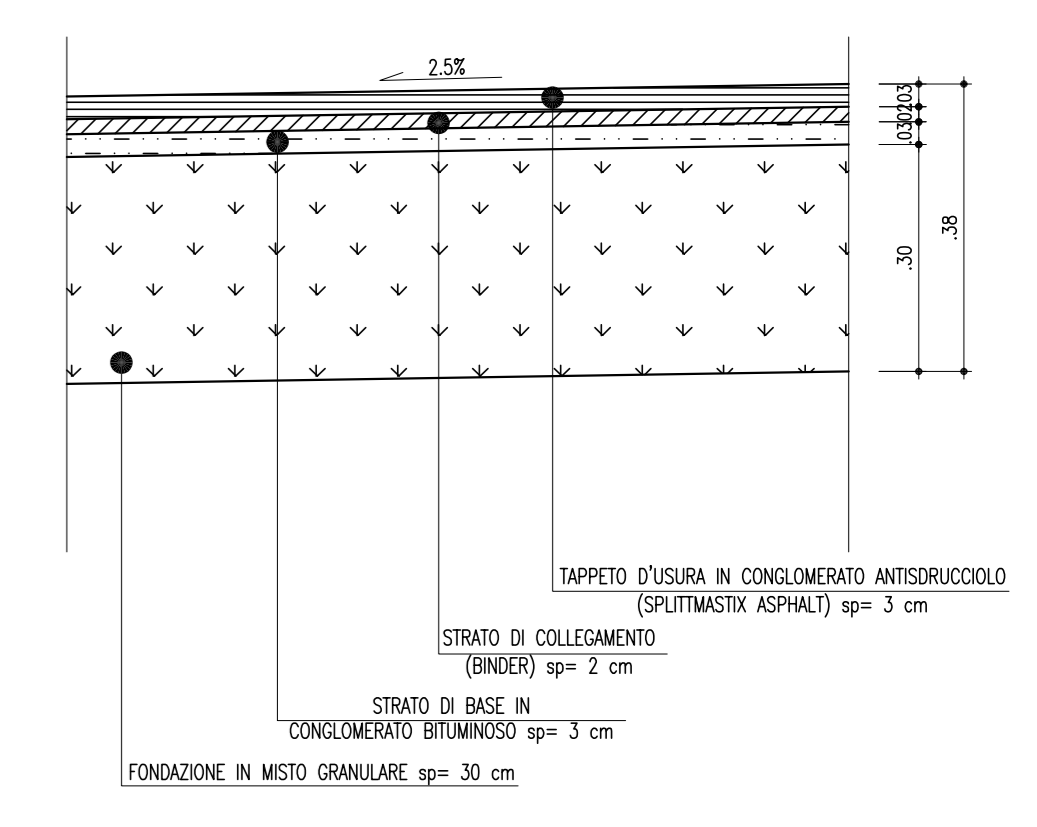

SEZIONE TIPO 2 A MEZZACOSTA - IN RETTIFILLO
SCALA 1:50

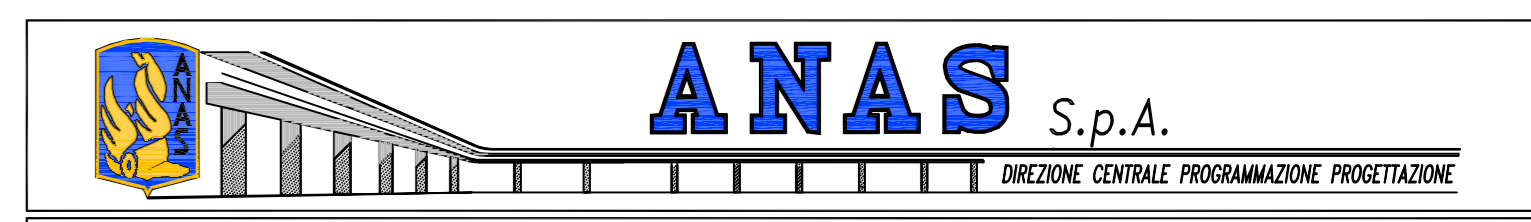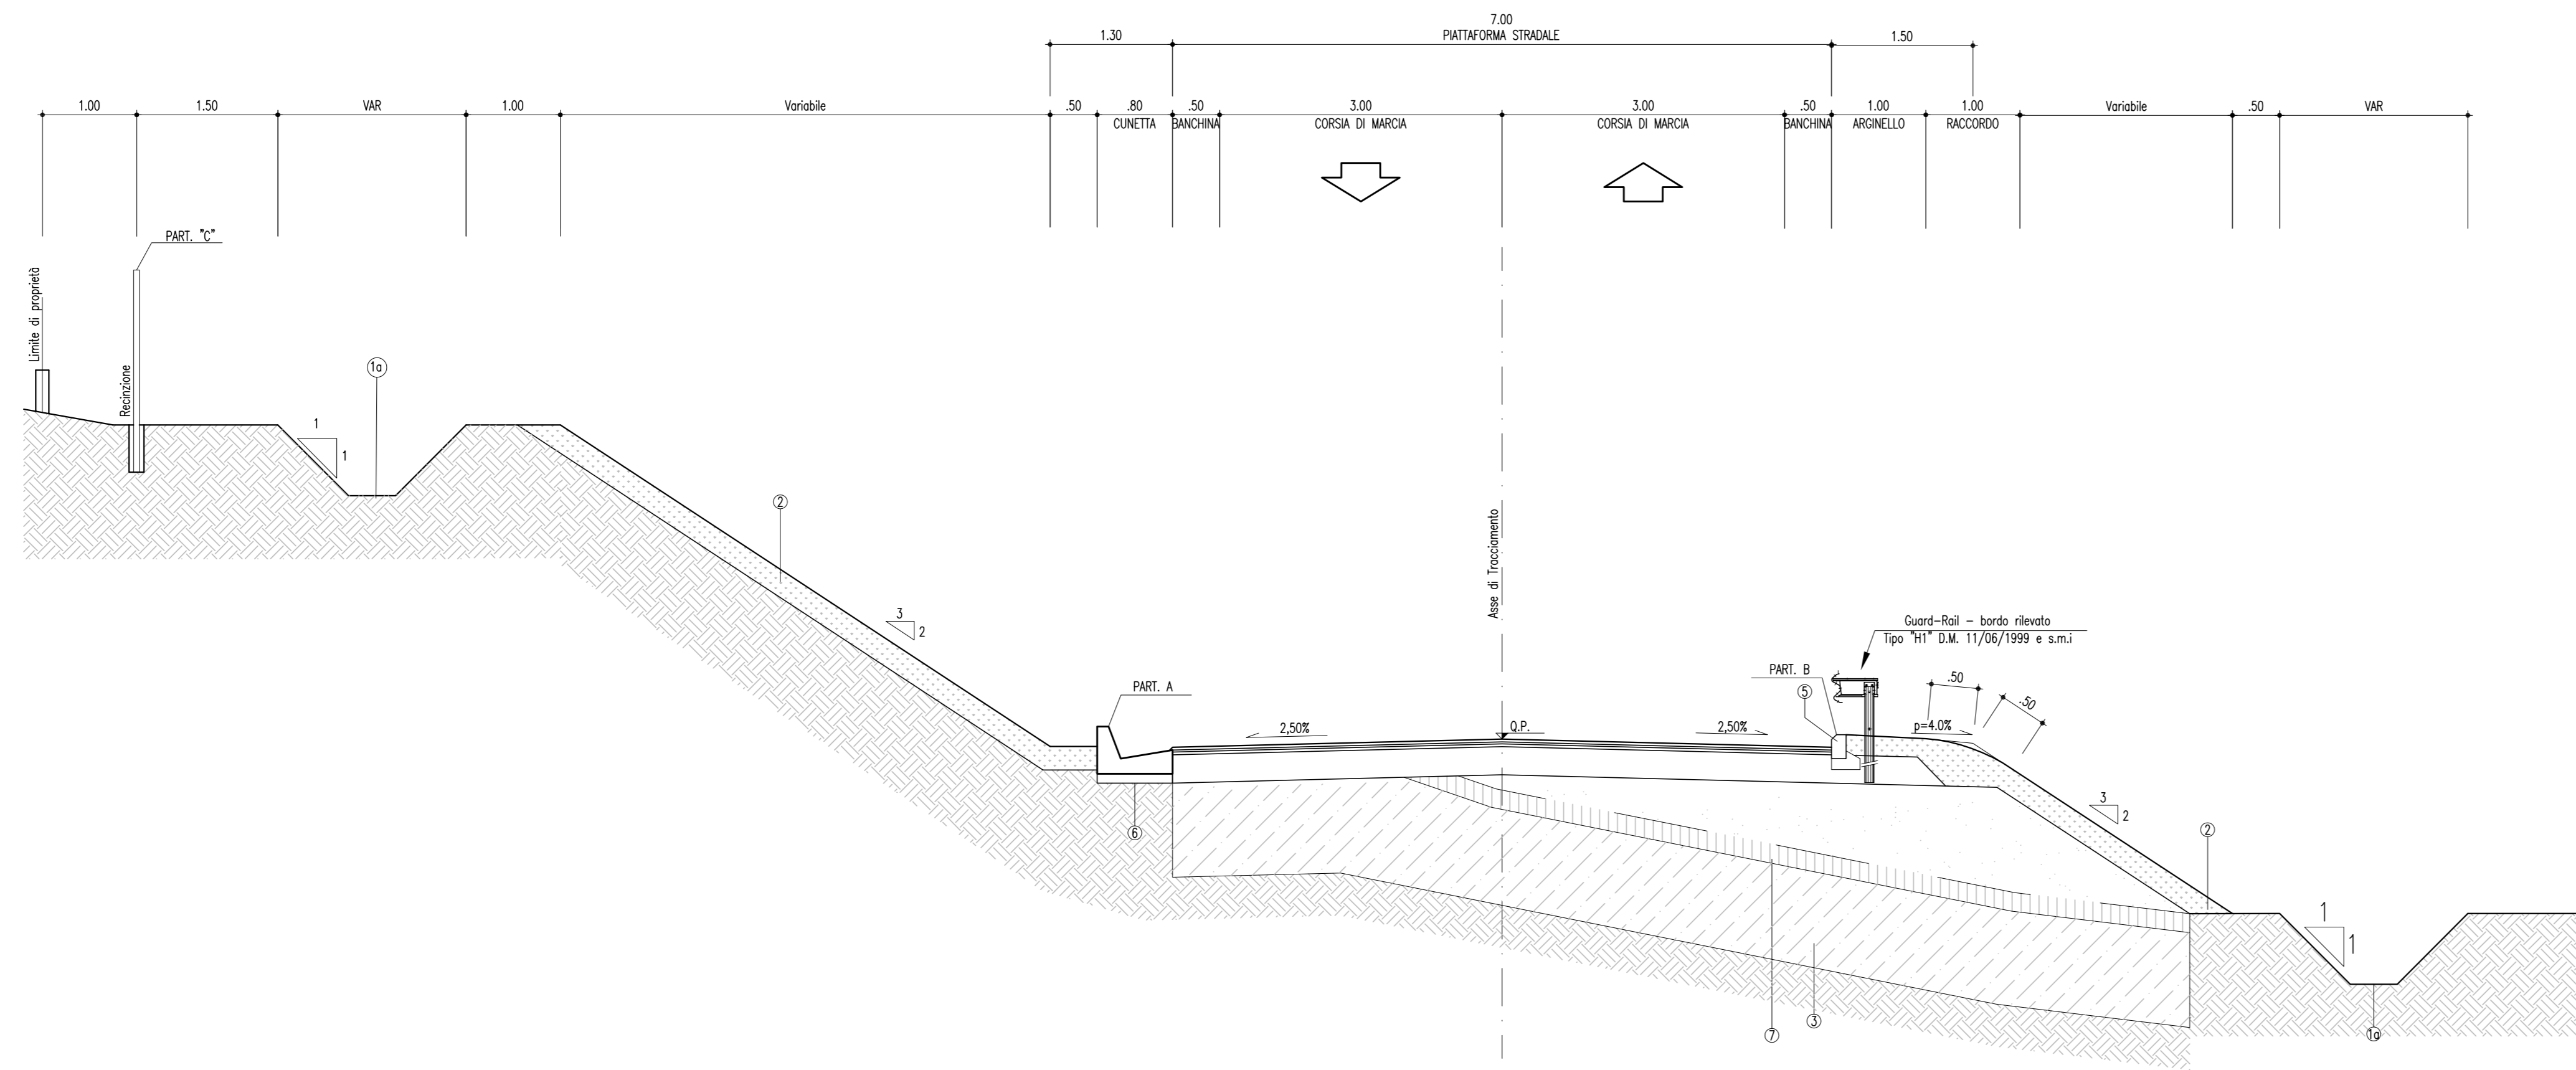

PA 12/09
CORRIDOIO PLURIMODALE TIRRENO - NORD EUROPA
ITINERARIO AGRIGENTO - CALTANISSETTA - A19
S.S. N° 640 "DI PORTO EMPEDOCLE"
AMMODERNAMENTO E ADEGUAMENTO ALLA CAT. B DEL D.M. 5.11.2001
Dal km 44+000 allo svincolo con l'A19

PROGETTO ESECUTIVO



ASSE PRINCIPALE
Sezioni tipo e particolari costruttivi
Viabilità complementare "Tipo 2" in rettilineo

Codice Unico Progetto (CUP) : F91B0900070001
Codice Elaborato: PA12_09 - E 0 0 0 | G E 2 | 1 1 | P P 0 | 8 | Z | W | X | 0 | 2 | 1 | C

REV.	DATA	DESCRIZIONE	REDATTO	VERIFICATO	APPROVATO	AUTORIZZATO
C	Novembre 2011	AGGIORNAMENTO	S. TERRENO	R. CAPOCOCI	M. LITI	P. PAGLINI
D	09/09/2011	RFI Istruttoria pro. C.C.S. n.14/142-P del 19/09/11	S. TERRENO	R. CAPOCOCI	M. LITI	P. PAGLINI
A	Aprile 2011	EMMISSIONE	S. TERRENO	A. TURISO	M. LITI	P. PAGLINI

Responsabile del procedimento: Ing. MAURIZIO MARINELLI

Il Progetto: **ING. LUCA MARINELLI**
Il Consulente per la sicurezza in fase di progetto: **ING. MAURIZIO MARINELLI**
Il Coordinatore per la sicurezza in fase di progetto: **ING. MAURIZIO MARINELLI**
Il Direttore dei lavori: **ING. PEPPINO MARINO**