


SEZIONE TIPO 2 IN RILEVATO - IN CURVA
SCALA 1:50



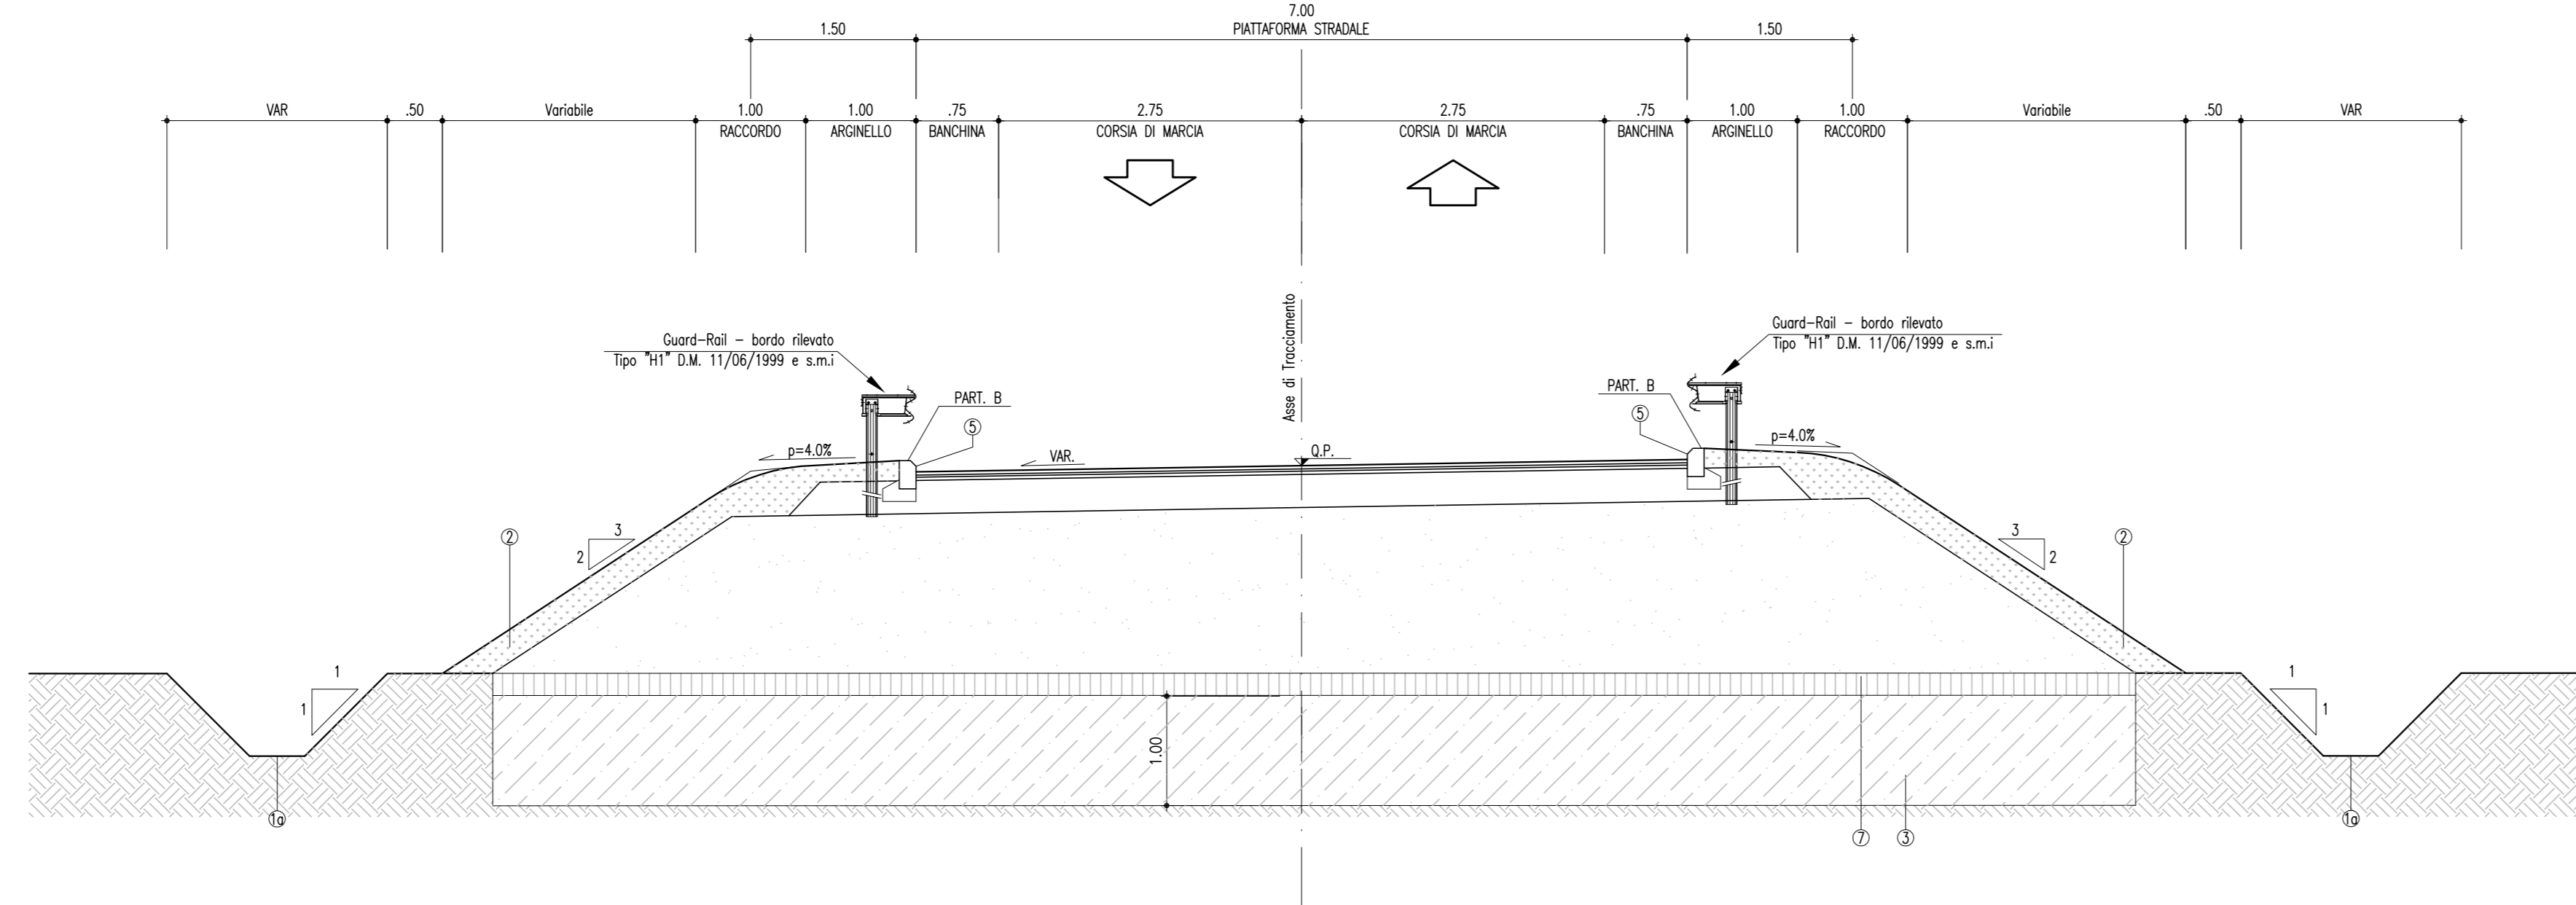


LEGENDA


- ① Faso di guardia in c.a.
- ② Faso di guardia in terra
- ③ Terreno vegetale (p= 25 cm lungo le scarpate)
- ④ Bonifica di sottofondo
- ⑤ Impianti fonoassorbenti - Vedere tavole specifiche
- ⑥ Cuneo in cls
- ⑦ Cuneo alle francese
- ⑧ Scallo (20 cm)

TIPOLOGIA DI BONIFICA DI SOTTOFONDO


- A. Bonifica di sottofondo con trattamento a cuneo +/- materiale di riporto da km 0+000,000 al km 4+400,000 e da 4+400,000 al km 5+500
- B. Bonifica di sottofondo con materiale di riporto da km 5+500,000 al km 28+000,000
- C. Bonifica di sottofondo con trattamento a cuneo +/- materiale di riporto con paccotto cuneo da km 28+000,000 al km 29+100,000 e da km 29+100,000 al km 30+000,000
- D. Bonifica di sottofondo con trattamento a cuneo +/- materiale di riporto con paccotto cuneo da km 30+000,000 al km 44+000,000

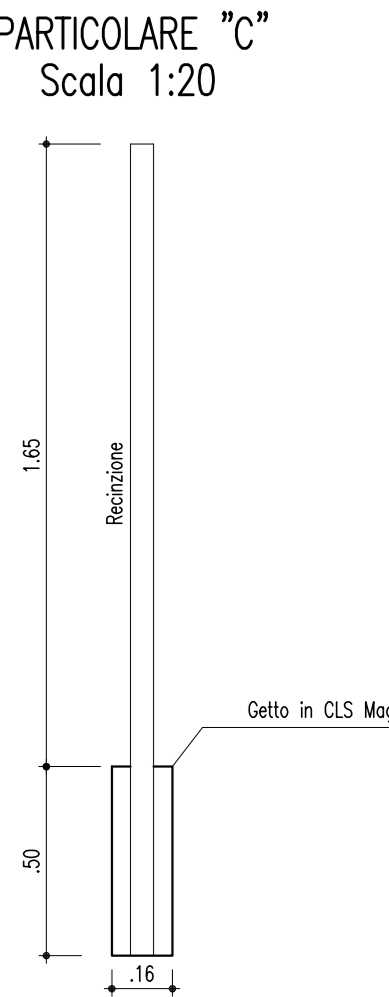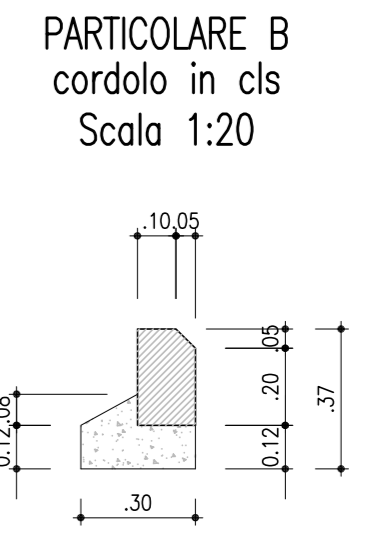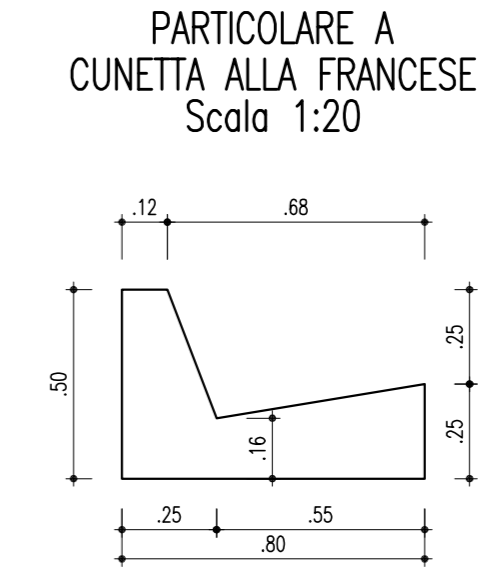


SEZIONE TIPO 2 IN TRINCEA - CURVA
SCALA 1:50

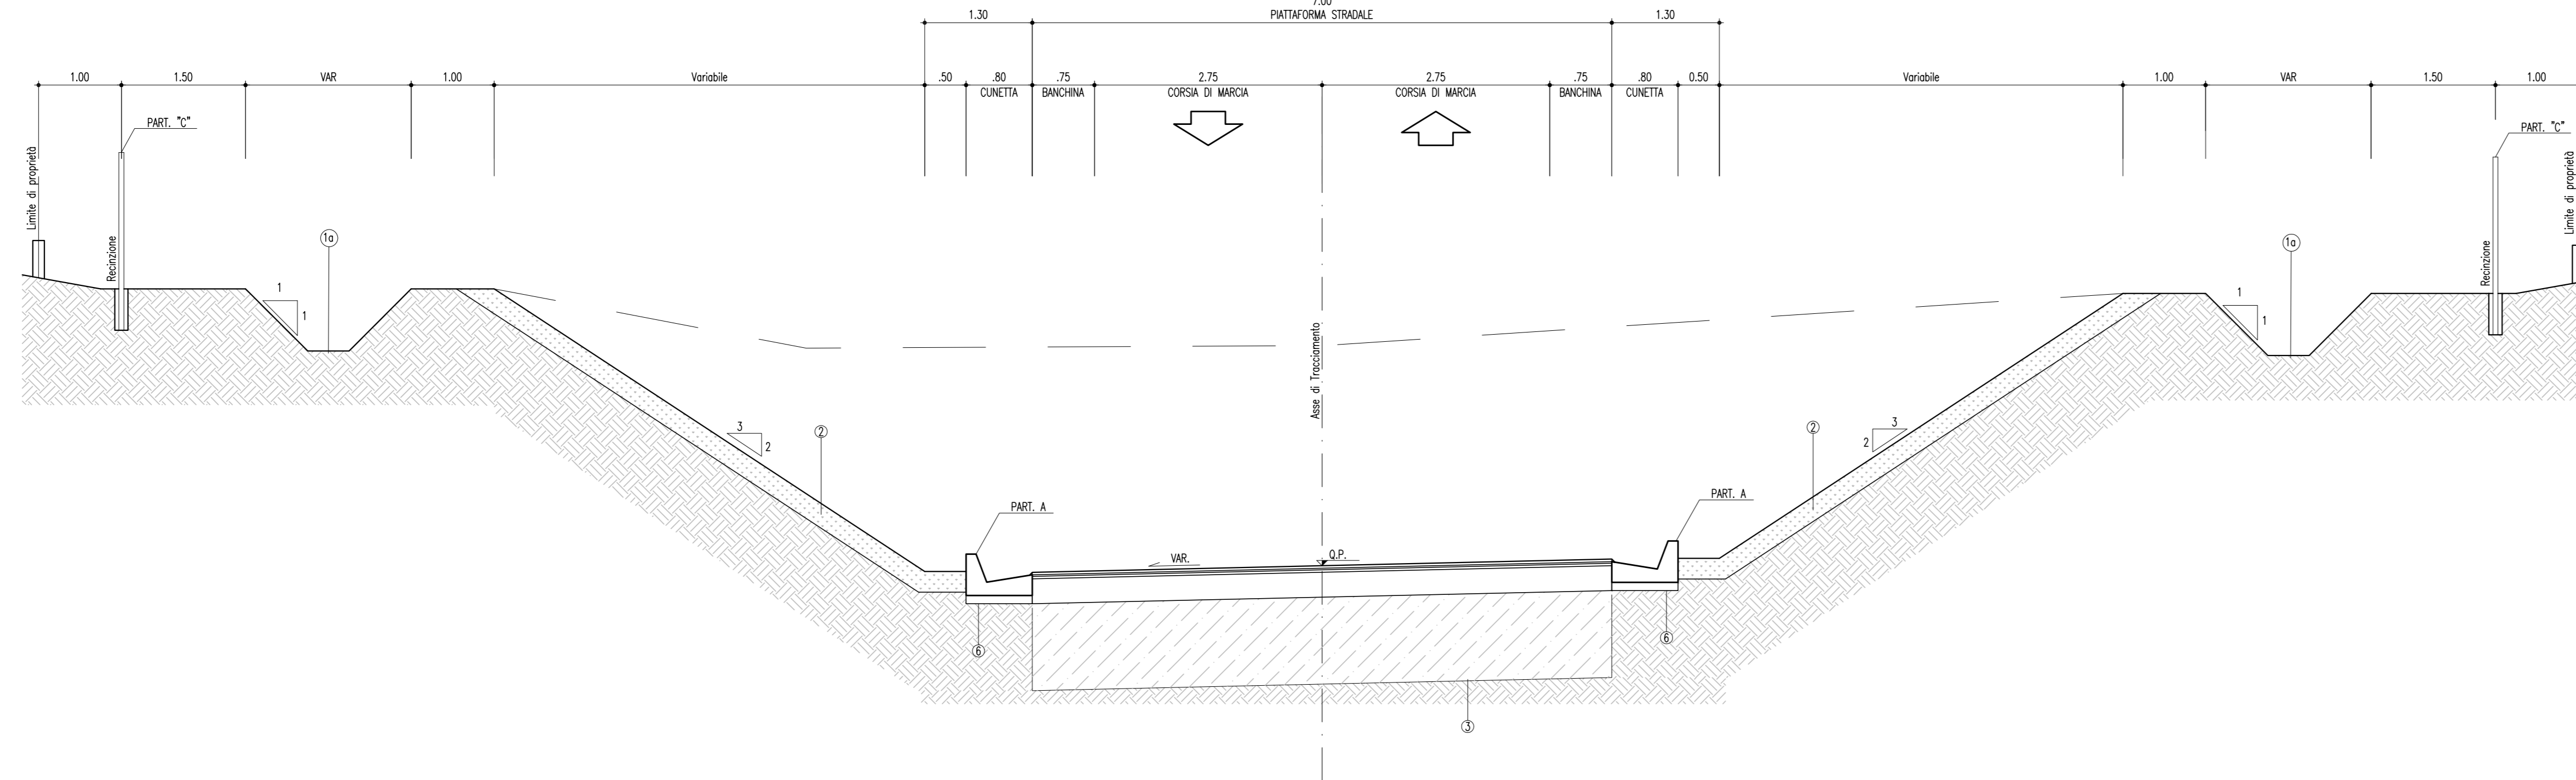



PARTICOLARI COSTRUTTIVI
Stabilizzazione delle scarpate attraverso
la realizzazione di banche di interrimento
Scala 1:200

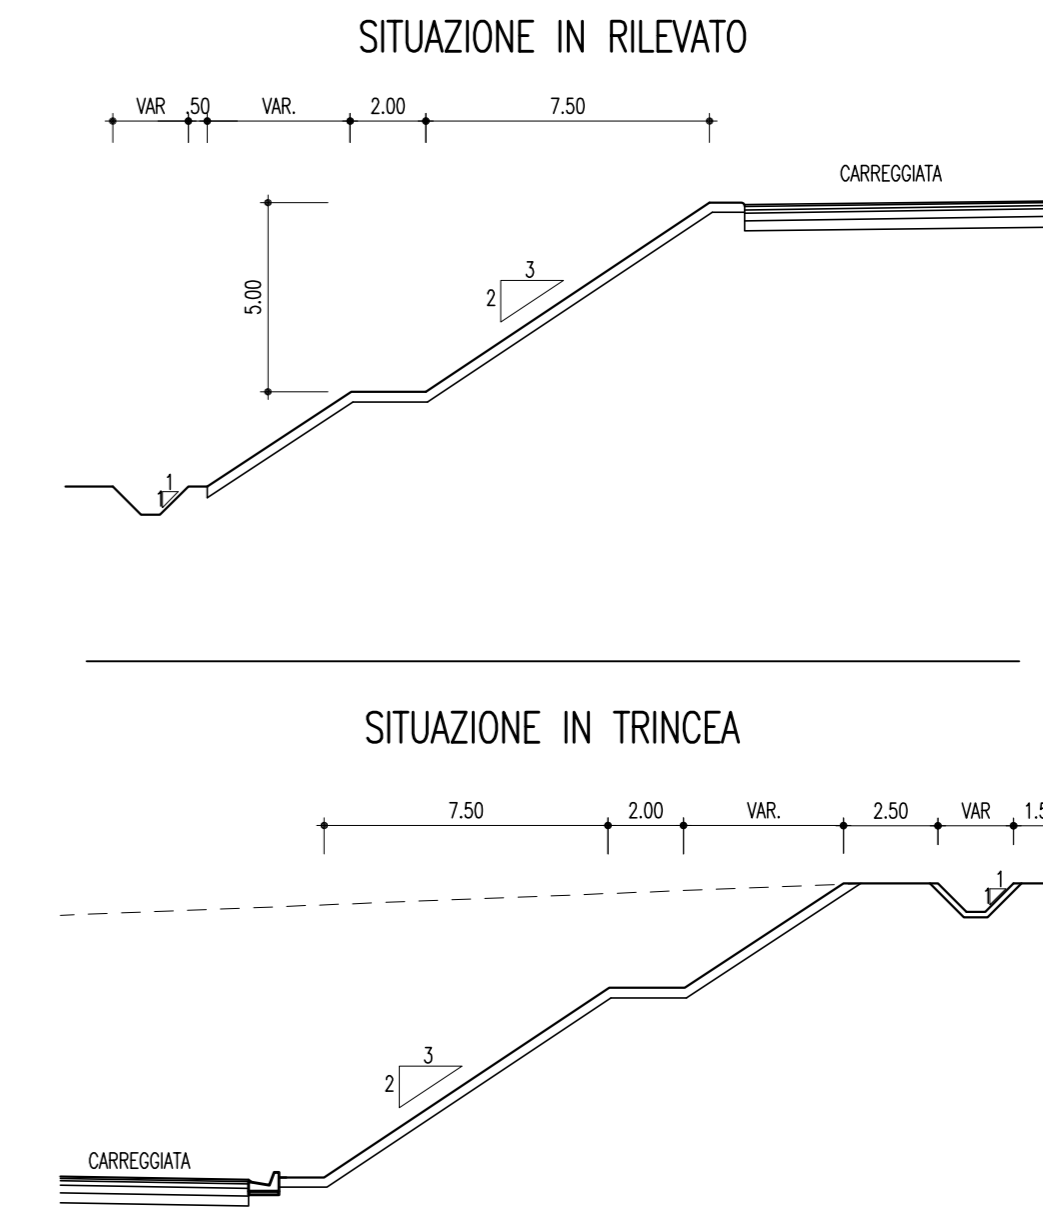

PART. PAVIMENTAZIONE TIPO 2
Scala 1:10

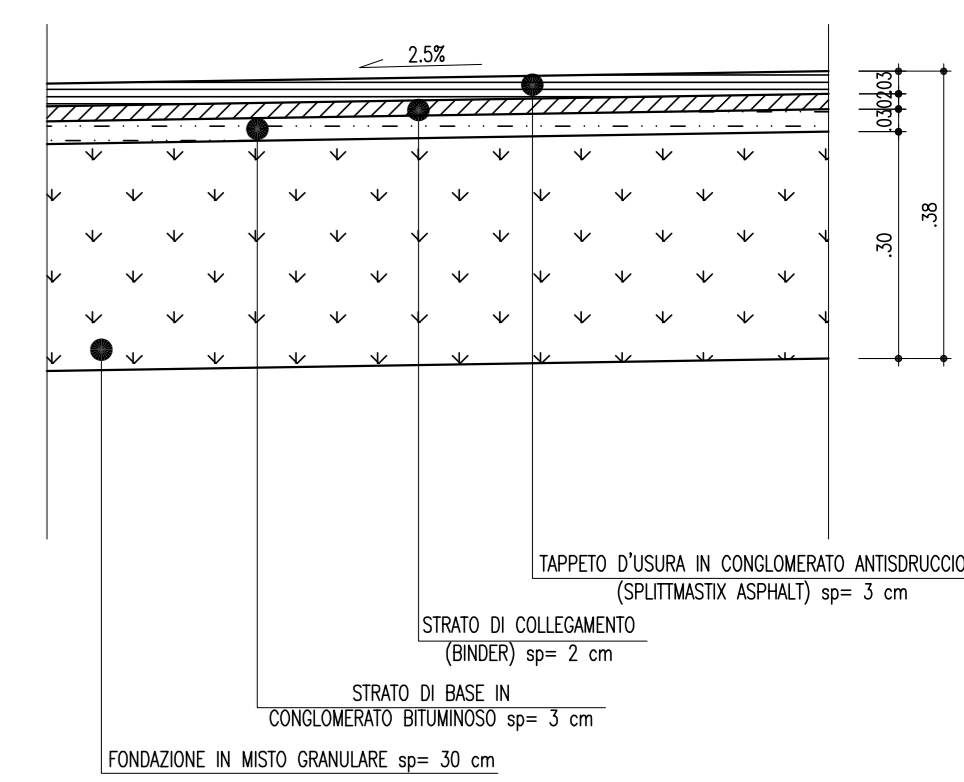

SEZIONE TIPO 2 A MEZZACOSTA - IN CURVA
SCALA 1:50

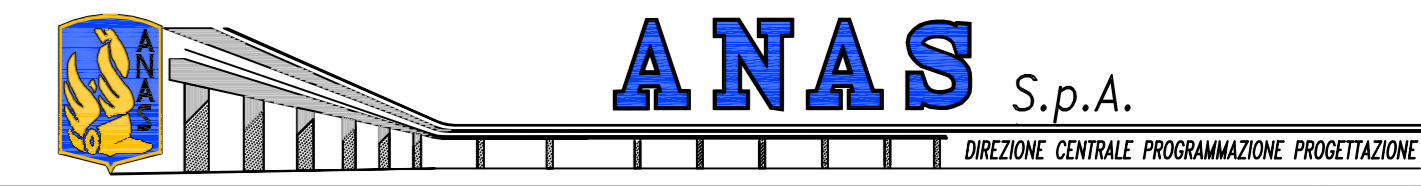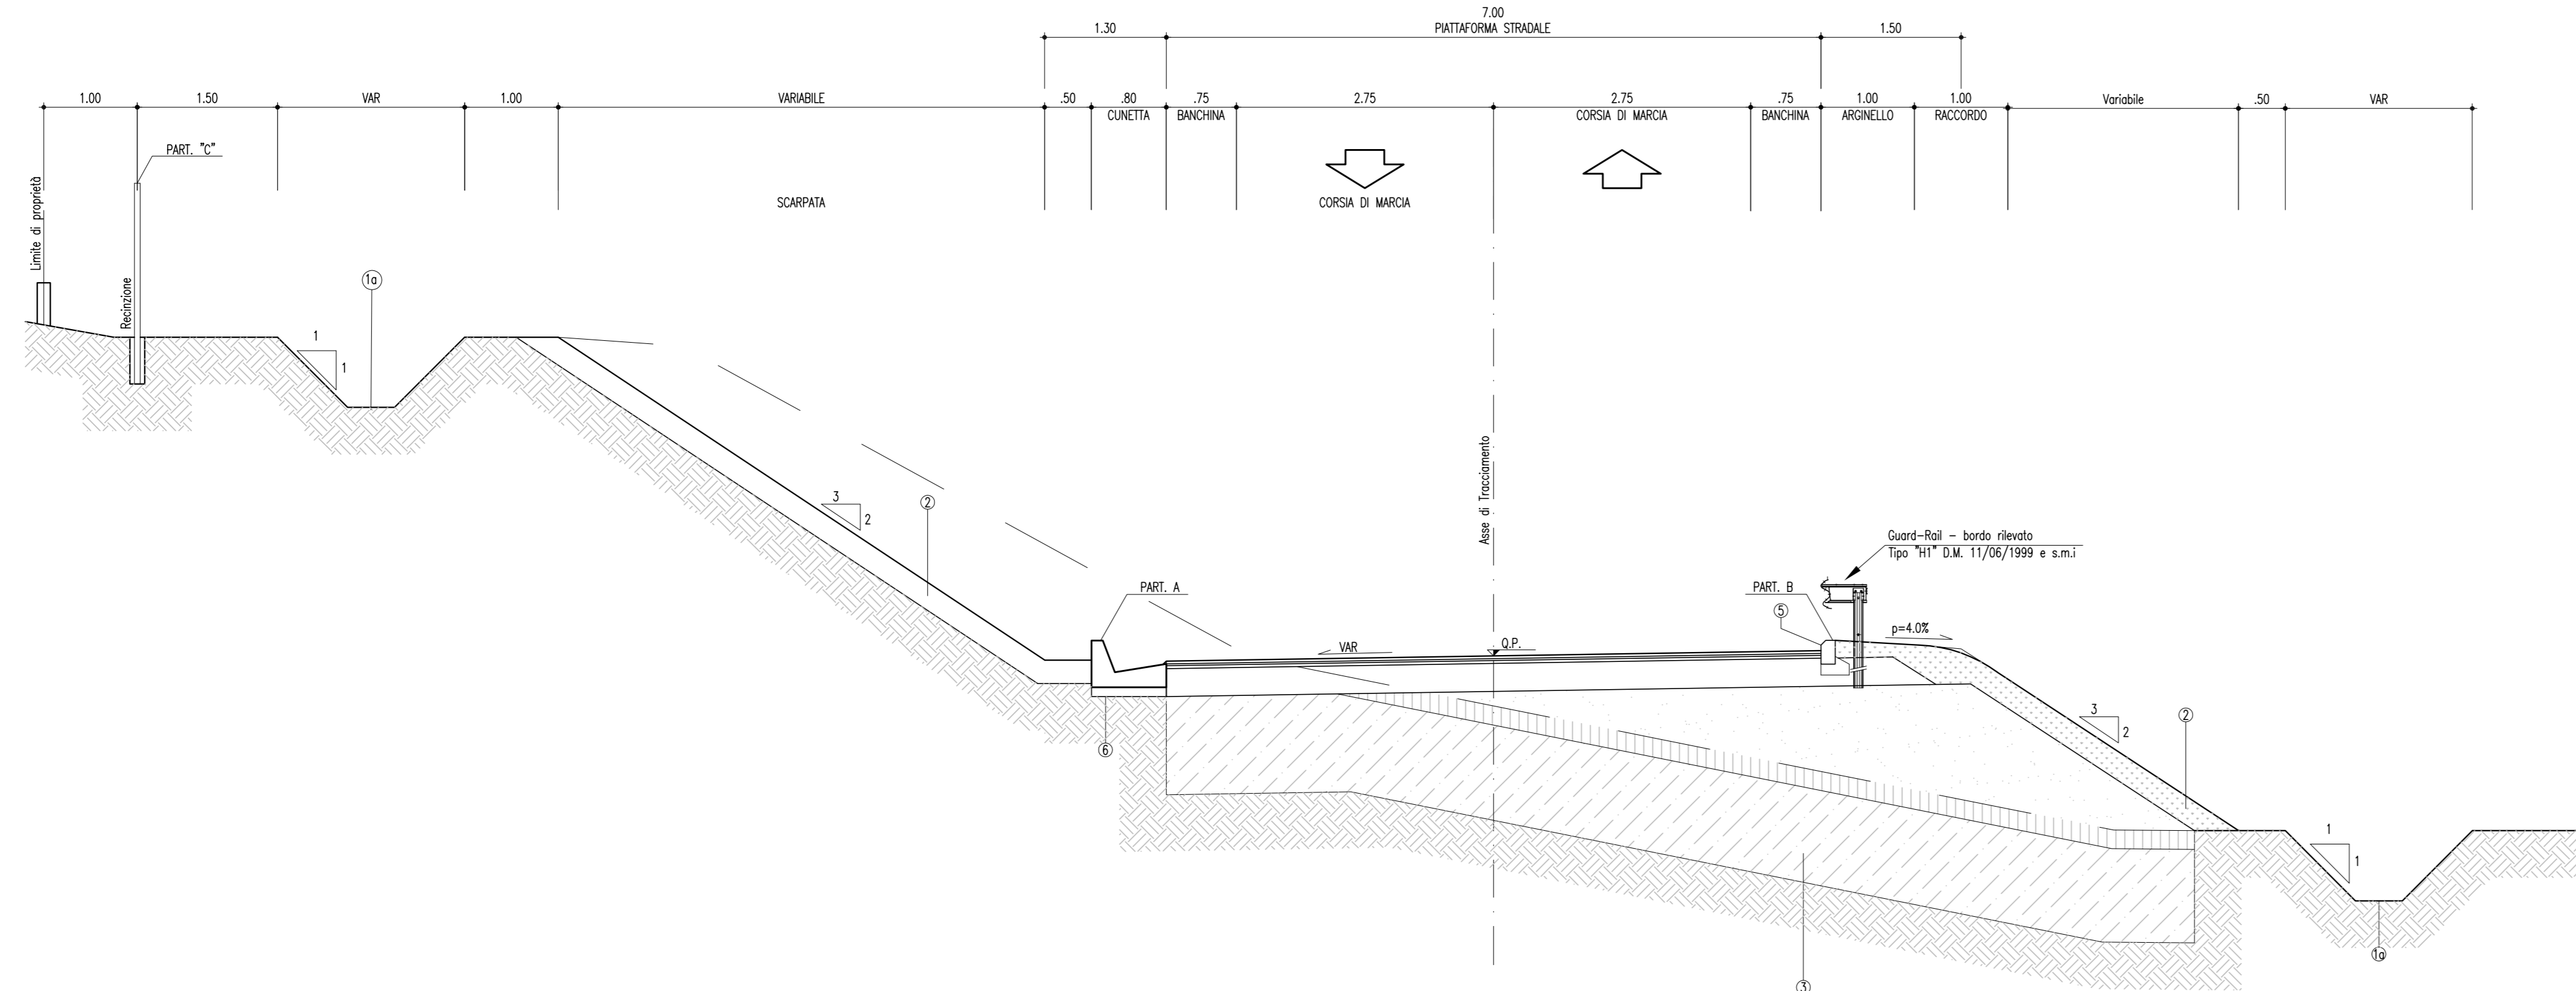

PA 12/09
CORRIDOIO PLURIMODALE TIRRENICO - NORD EUROPA
ITINERARIO AGRIGENTO - CALTANISSETTA - A19
S.S. N° 640 "DI PORTO EMPEDOCLE"
AMMODERNAMENTO E ADEGUAMENTO ALLA CAT. B DEL D.M. 5.11.2001
Dal km 44+000 allo svincolo con l'A19

PROGETTO ESECUTIVO



ASSE PRINCIPALE
Sezioni tipo e particolari costruttivi
Viabilità complementare "Tipo 2" in curva

Codice Unico Progetto (CUP) : F91B09000070001

Codice Elaborato:
PA12_09 - E 0 0 0 | G E 2 | 1 1 | P P | 0 8 | Z | W X | 0 | 2 | 2 | C

F						
E						
D						
C	Novembre 2011	AGGIORNAMENTO	S. TERRENO	R. CAPOCCHI	M. LITI	P. PAGLINI
B	Giugno 2011	REV. Istruttoria proc. C.C.S. 0/14/142-P del 19/09/11	S. TERRENO	R. CAPOCCHI	M. LITI	P. PAGLINI
A	Aprile 2011	EMMISSIONE	S. TERRENO	A. TURSO	M. LITI	P. PAGLINI
REV.	DATA	DESCRIZIONE	REDATTO	VERIFICATO	APPROVATO	AUTORIZZATO

Responsabile del procedimento: Ing. MAURIZIO MAURIZIO

