

# INALVEAZIONE E SISTEMAZIONE FLUVIALE (Rio de sa Nuxedda)


Profilatura e rivestimento in corrispondenza dell'attraversamento su viabilità principale e secondaria in affiancamento - Tracciati S.S. 130ce AS04

IN\_03

PO02


## STRALCIO PLANIMETRICO

Scala 1:200

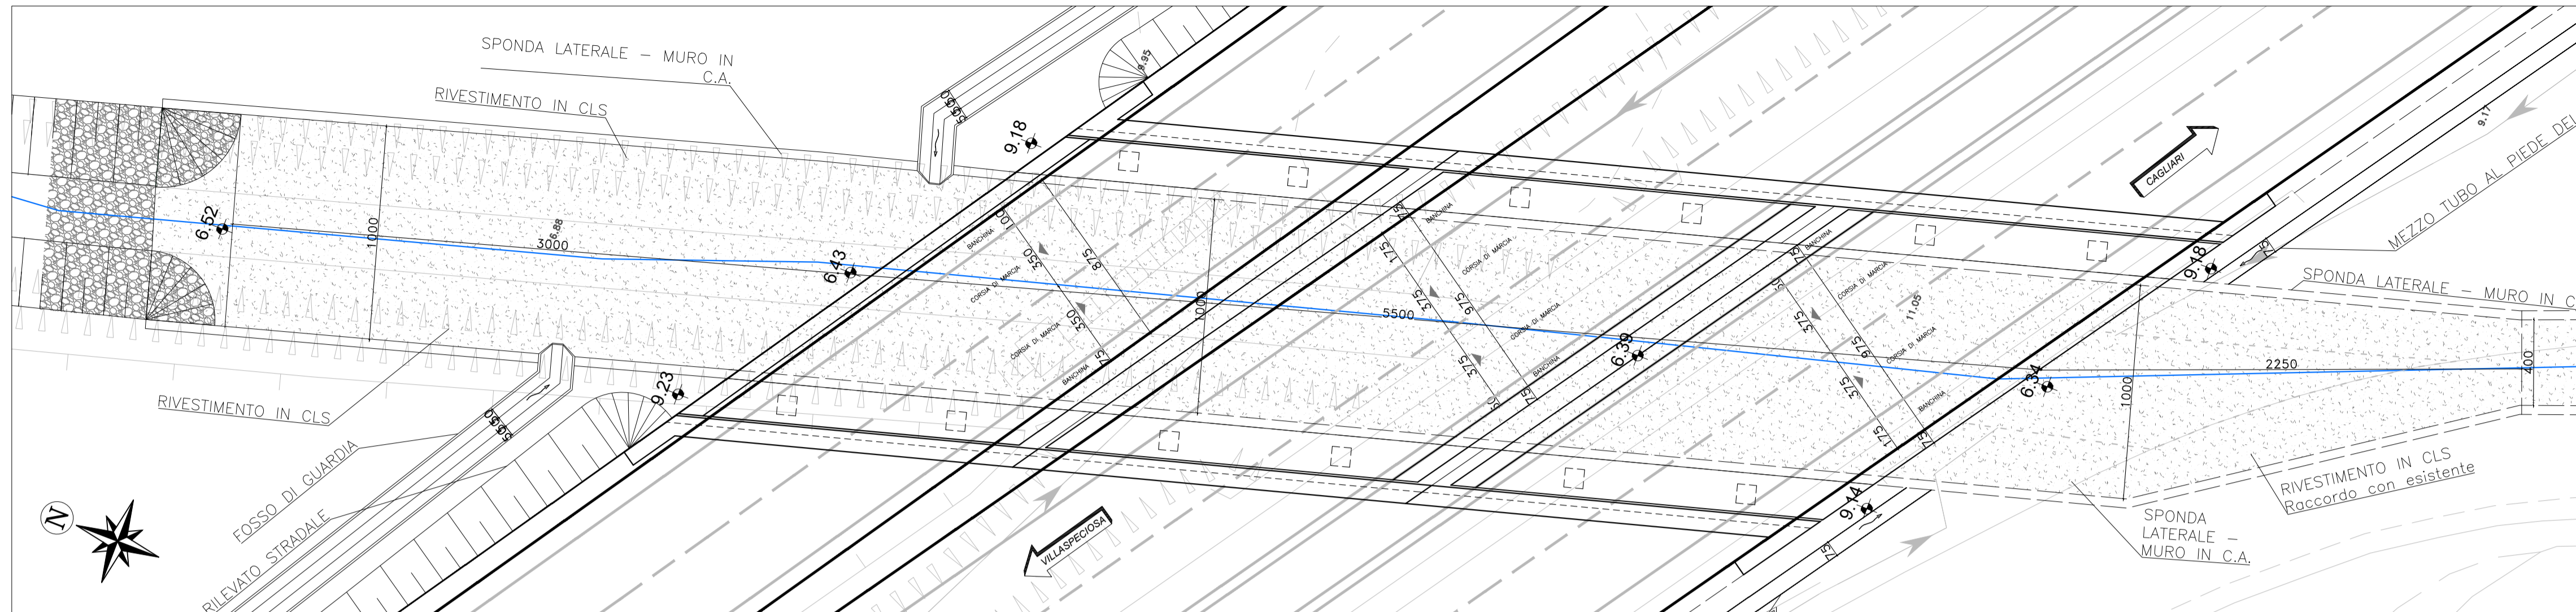


## PLANIMETRIA D'INQUADRAMENTO

Scala 1:1000

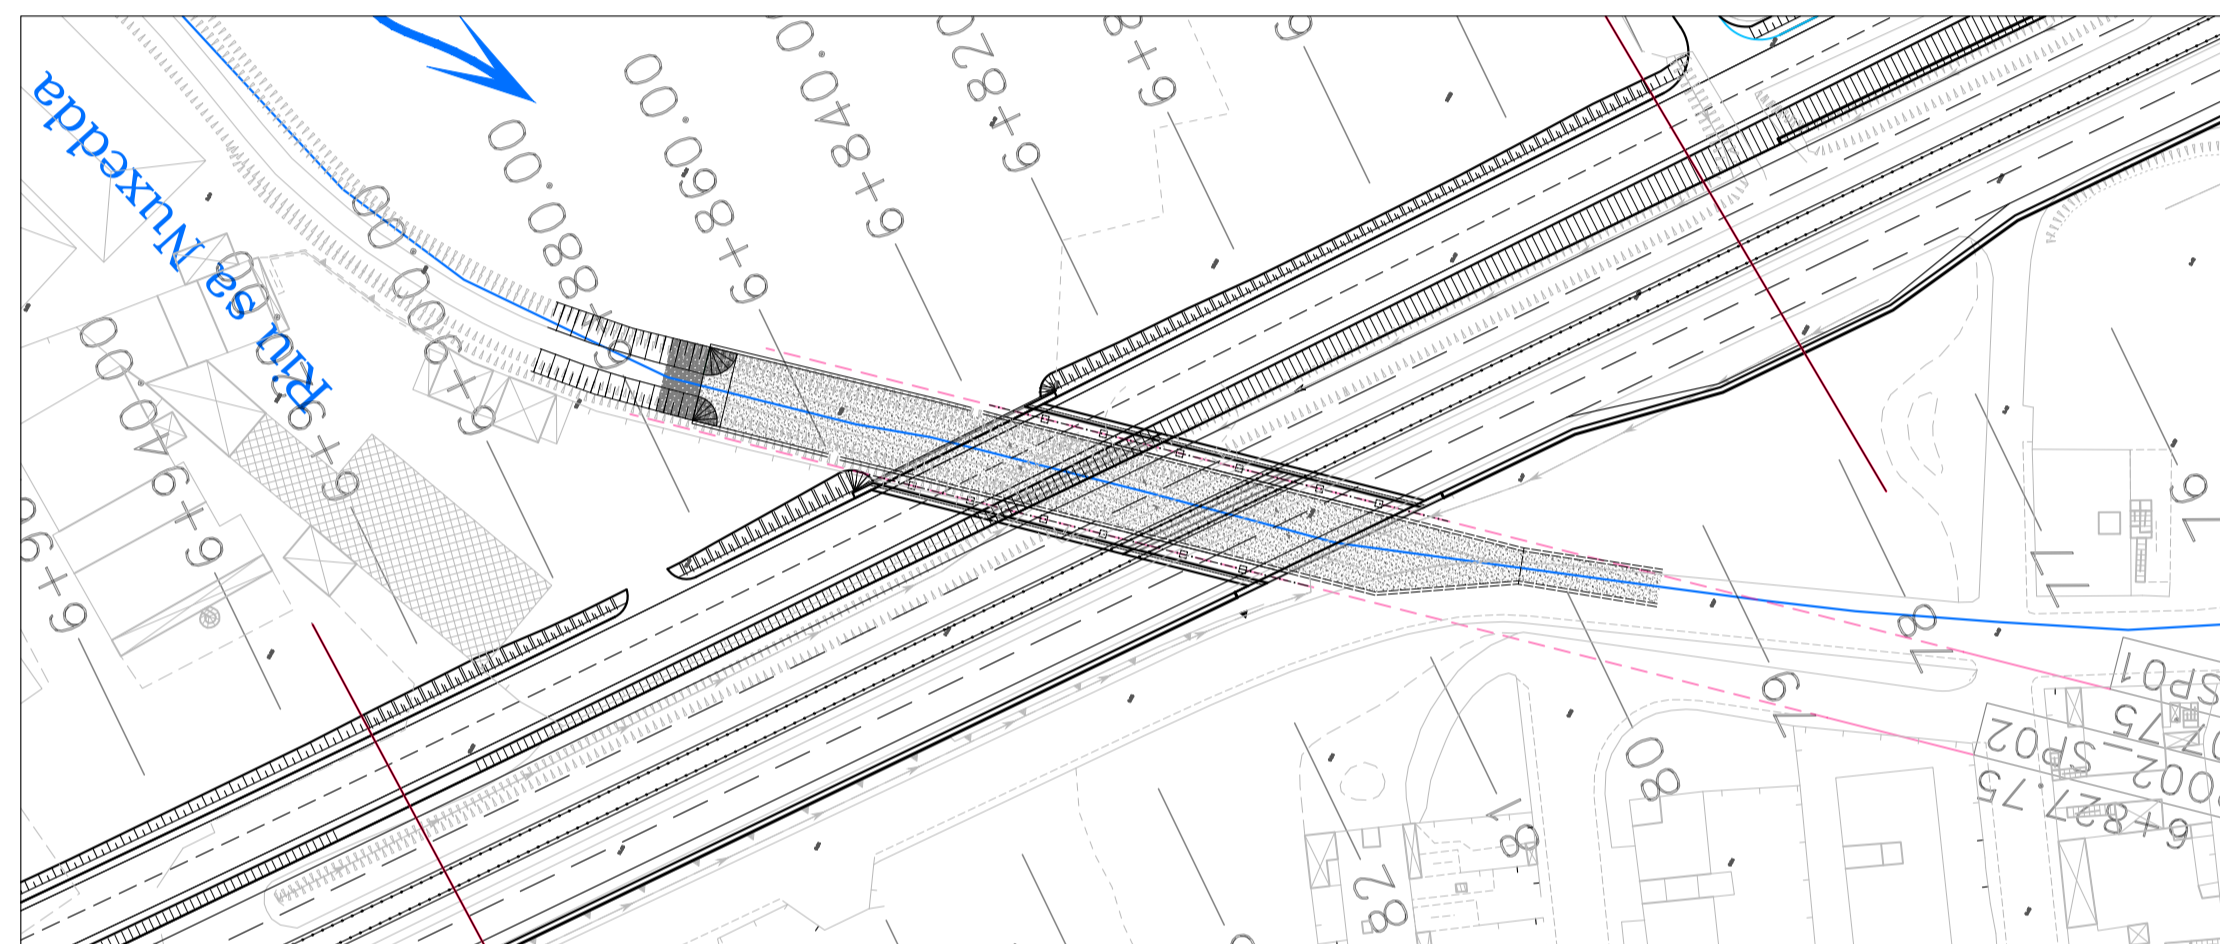


## PARTICOLARE PROFILATURA E RIVESTIMENTO

Scala 1:100

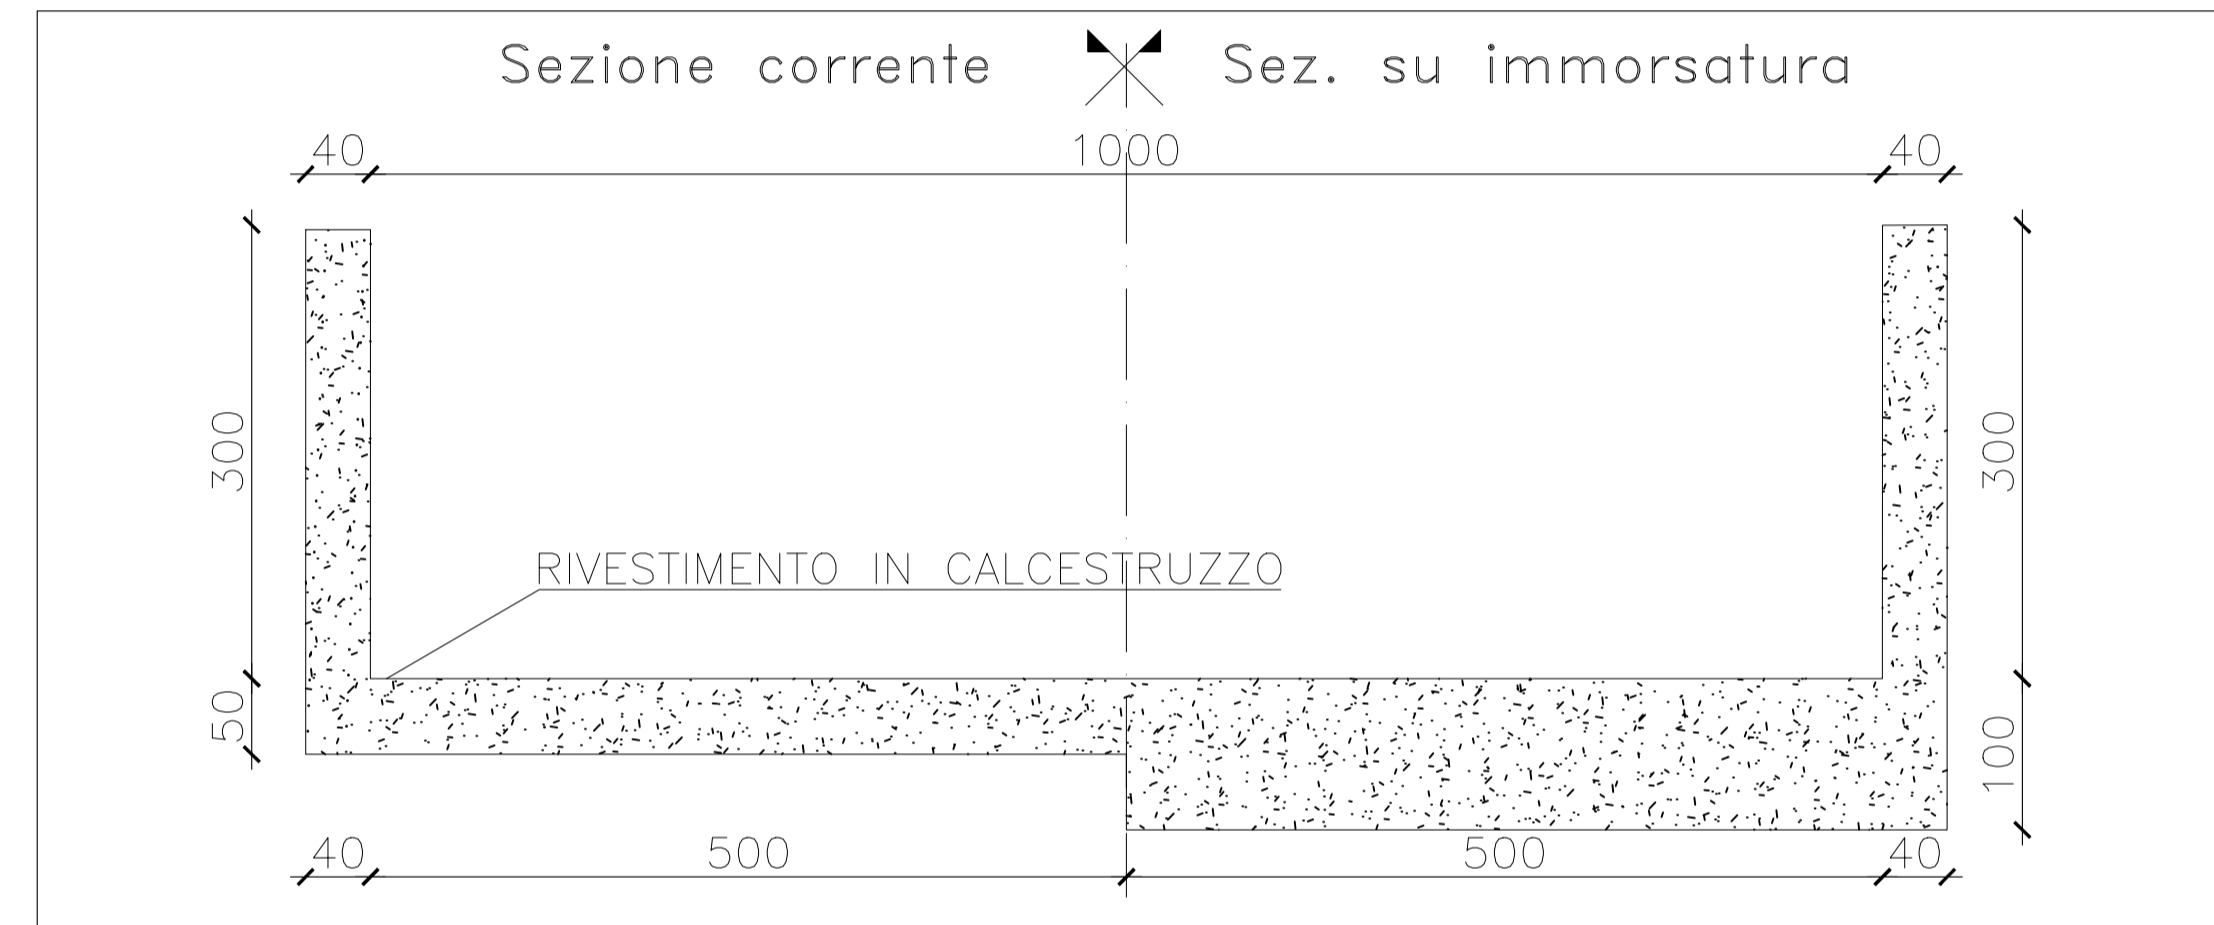


## SEZIONE TRASVERSALE - In asse al ponte PO02

Scala 1:100

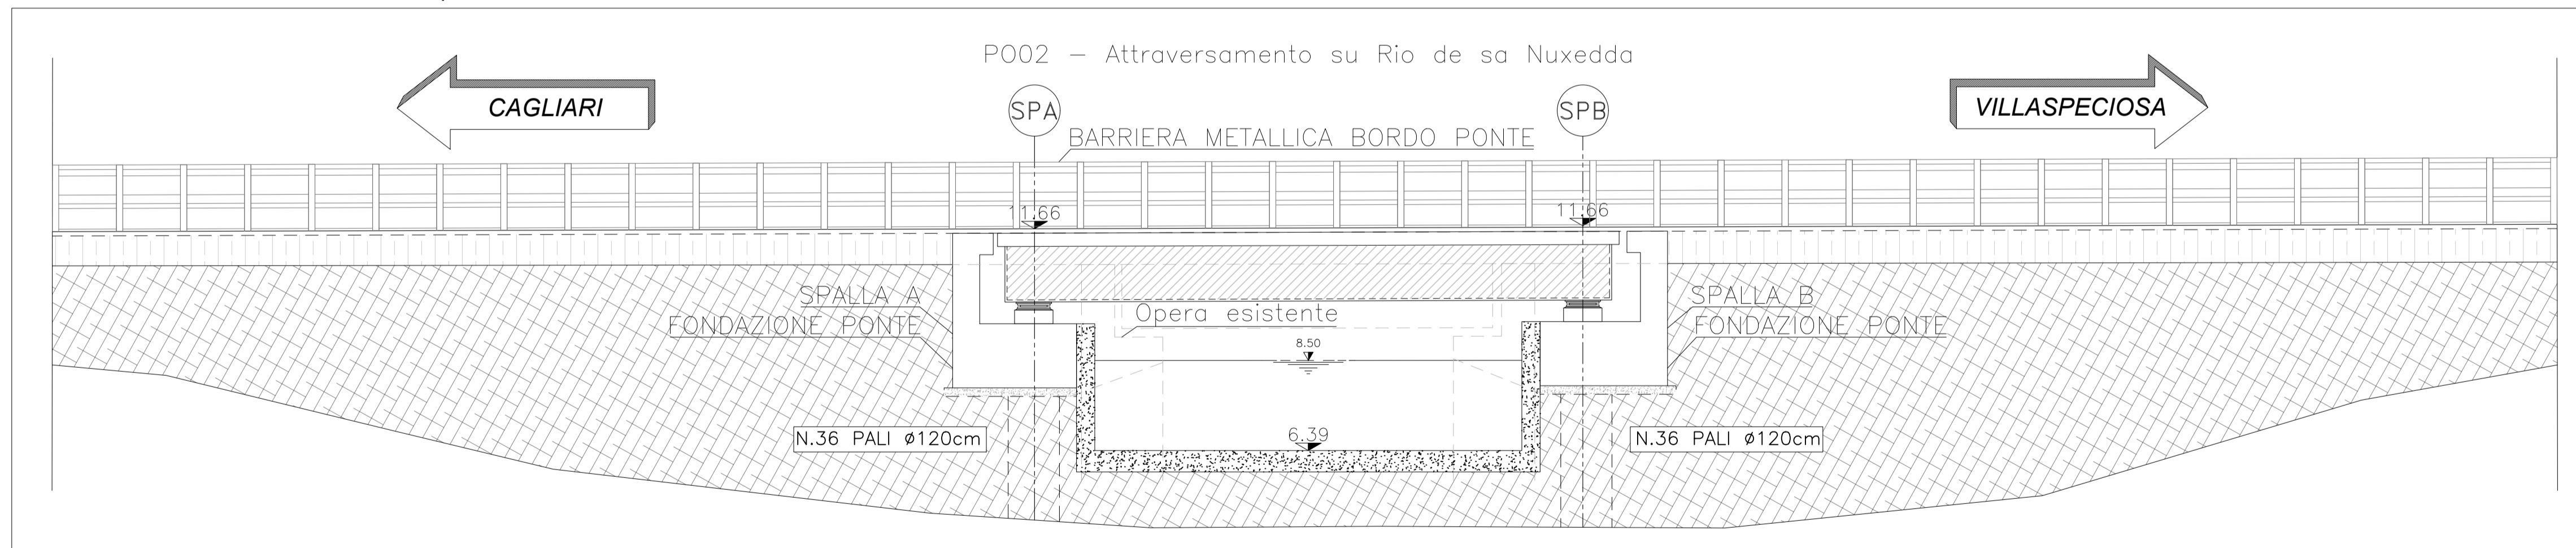


## SEZIONE LONGITUDINALE - Vista in asse al Rio de sa Nuxedda

Scala 1:200

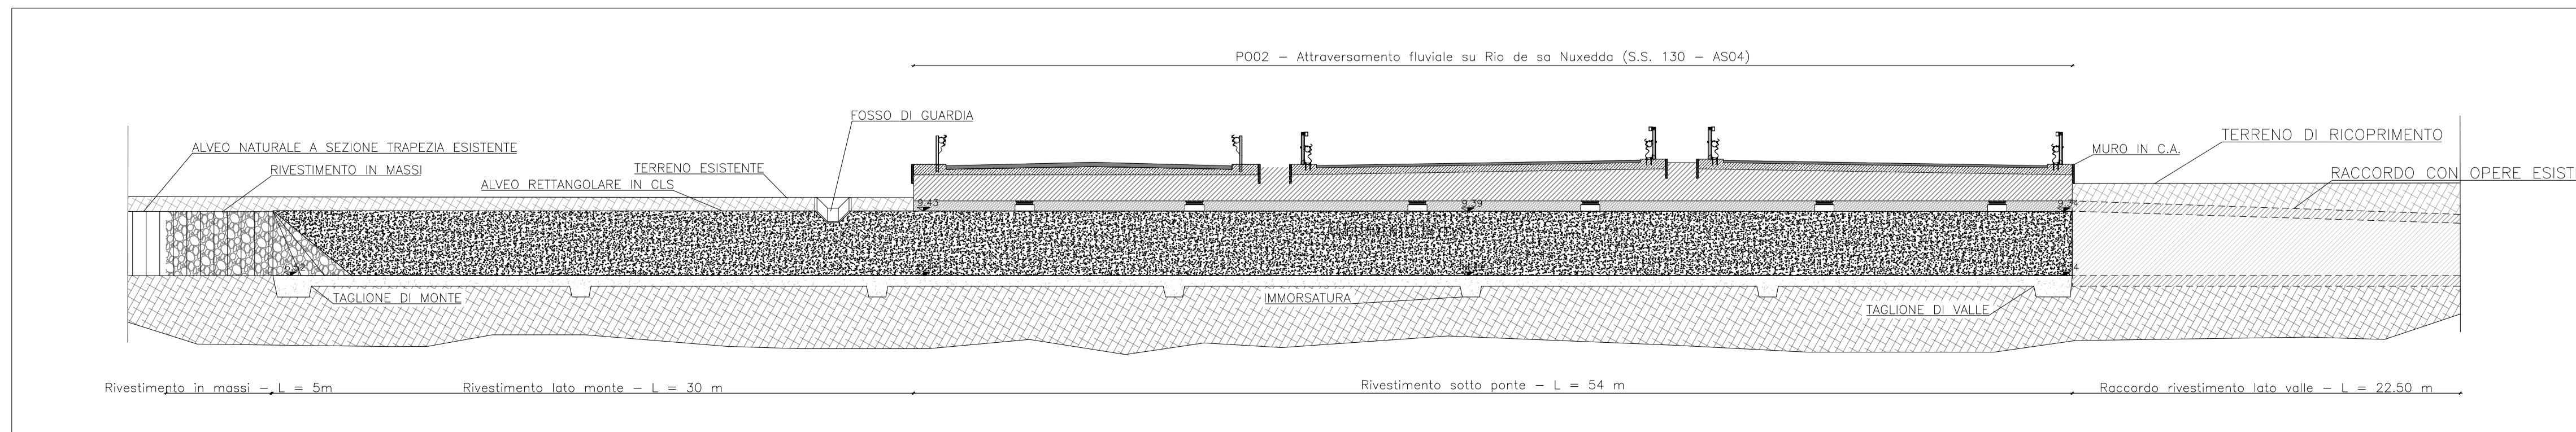

## MAPPA CHIAVE

Scala 1:50000

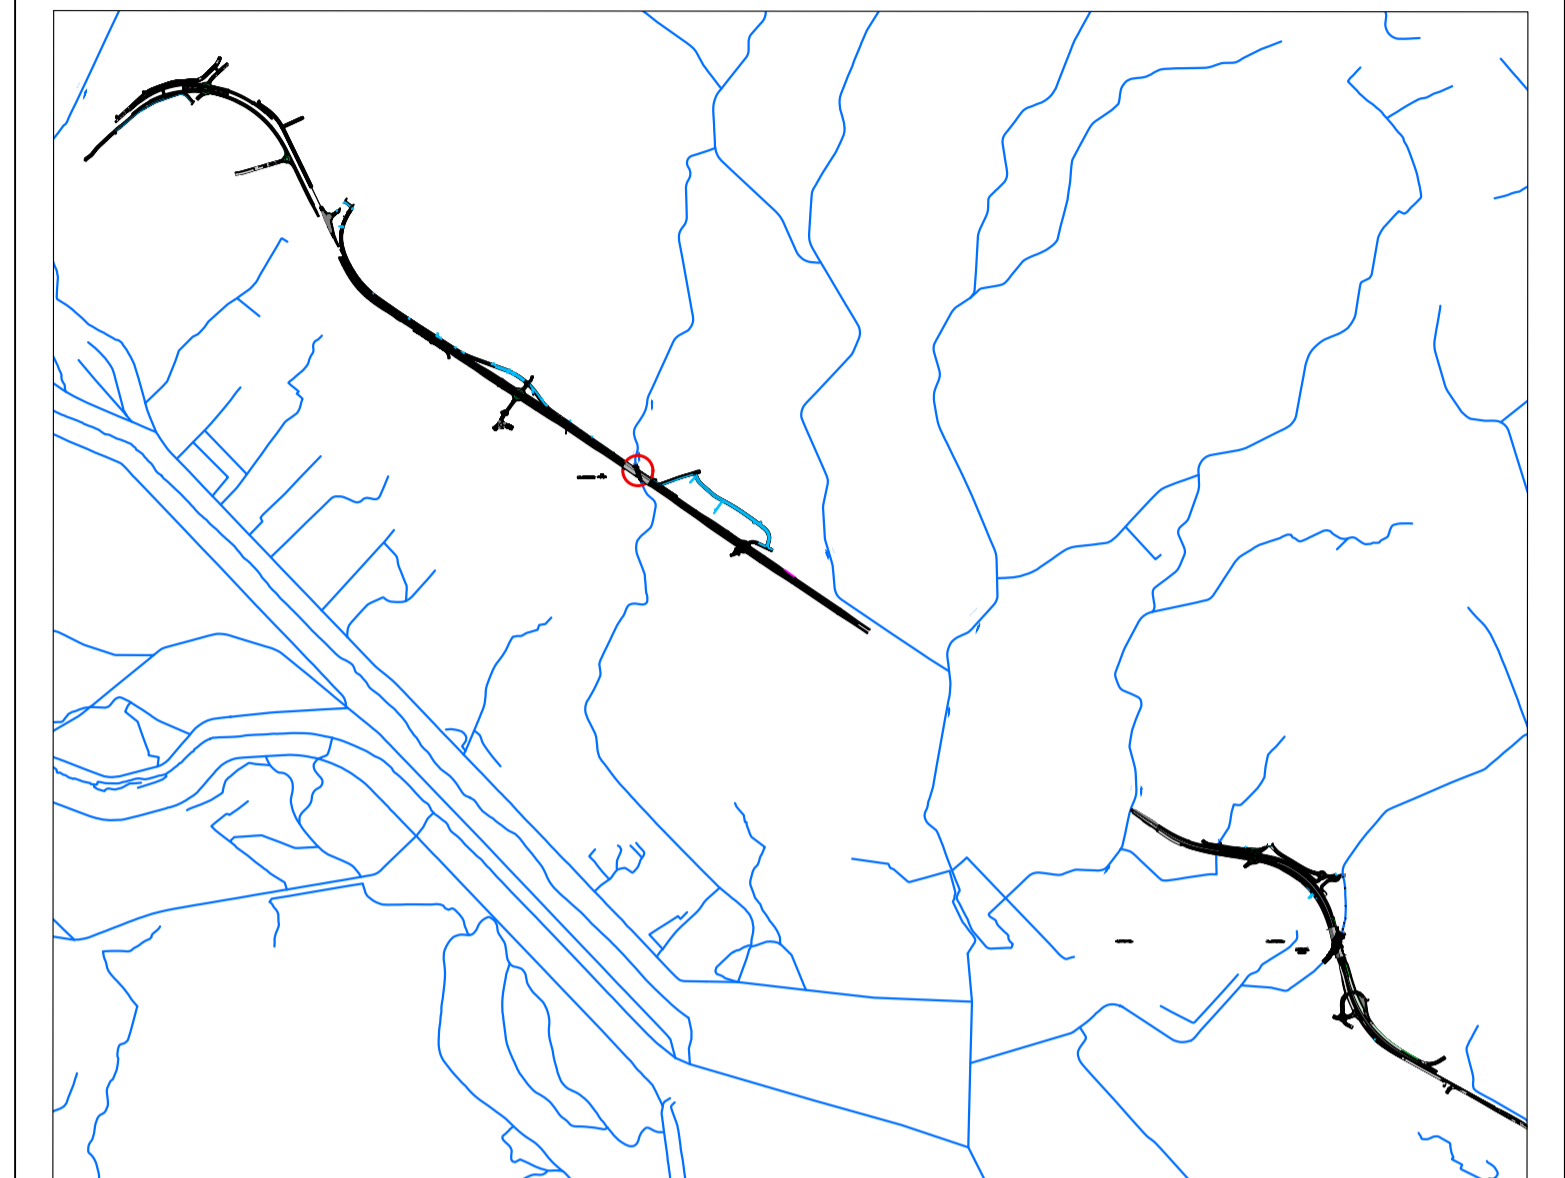

Direzione Progettazione e Realizzazione Lavori

S.S. n.130 "Iglesiente"

Eliminazione degli incroci a raso da Cagliari a Decimomannu da km 3+000 a 15+600

## PROGETTO DEFINITIVO

COD. CA316 CA351

PROGETTAZIONE: ATI VIA - LOTTI - SERING - VDP - BRENG

PROGETTISTA E RESPONSABILE DELL'INTEGRAZIONE DELLE PRESTAZIONI SPECIALISTICHE: Dott. Ing. Francesco Nichiarelli (Ord. Ing. Prov. Roma 14711)

RESPONSABILI D'AREA:  
 Responsabile Tracciato stradale: Dott. Ing. Massimo Capasso (Ord. Ing. Prov. Roma 26031)  
 Responsabile Strutture: Dott. Ing. Giovanni Piazza (Ord. Ing. Prov. Roma 22366)  
 Responsabile Idraulica, Geotecnica e Impianti: Dott. Ing. Sergio Di Majo (Ord. Ing. Prov. Palermo 2872)  
 Responsabile Ambiente: Dott. Ing. Francesco Ventura (Ord. Ing. Prov. Roma 14660)

COORDINATORE SICUREZZA IN FASE DI PROGETTAZIONE: Dott. Ing. Sergio Di Majo (Ord. Ing. Prov. Palermo 2872)

RESPONSABILE SIA: Dott. Ing. Francesco Ventura (Ord. Ing. Prov. Roma 14660)

VISTO: IL RESPONSABILE DEL PROCEDIMENTO: Dott. Ing. Francesco Corrias

GRUPPO DI PROGETTAZIONE

MANDATARIA: VIA INGEGNERIA

MANDANTE: LOTTI ingegneria

SERING INGEGNERIA

vdp

BRENG BRIDGE ENGINEERING

## IDROLOGIA E IDRAULICA Sistemazione Rio de sa Nuxedda IN\_03

CODICE PROGETTO	NOME FILE	REVISIONE	SCALA:
CA316351	CA316351_P000I02STRPL01_A	A	VARIE
PROGETTO	LIV. PROG. ANNO		
CA316351	D 19		
	CODICE ELAB.		
	P000I02STRPL01		
D			
C			
B			
A	EMISSIONE	MAR.2020	A. CECOTTI, M. CUCCARO, F. NICHIARELLI
REV.	DESCRIZIONE	DATA	REDATTO VERIFICATO APPROVATO