
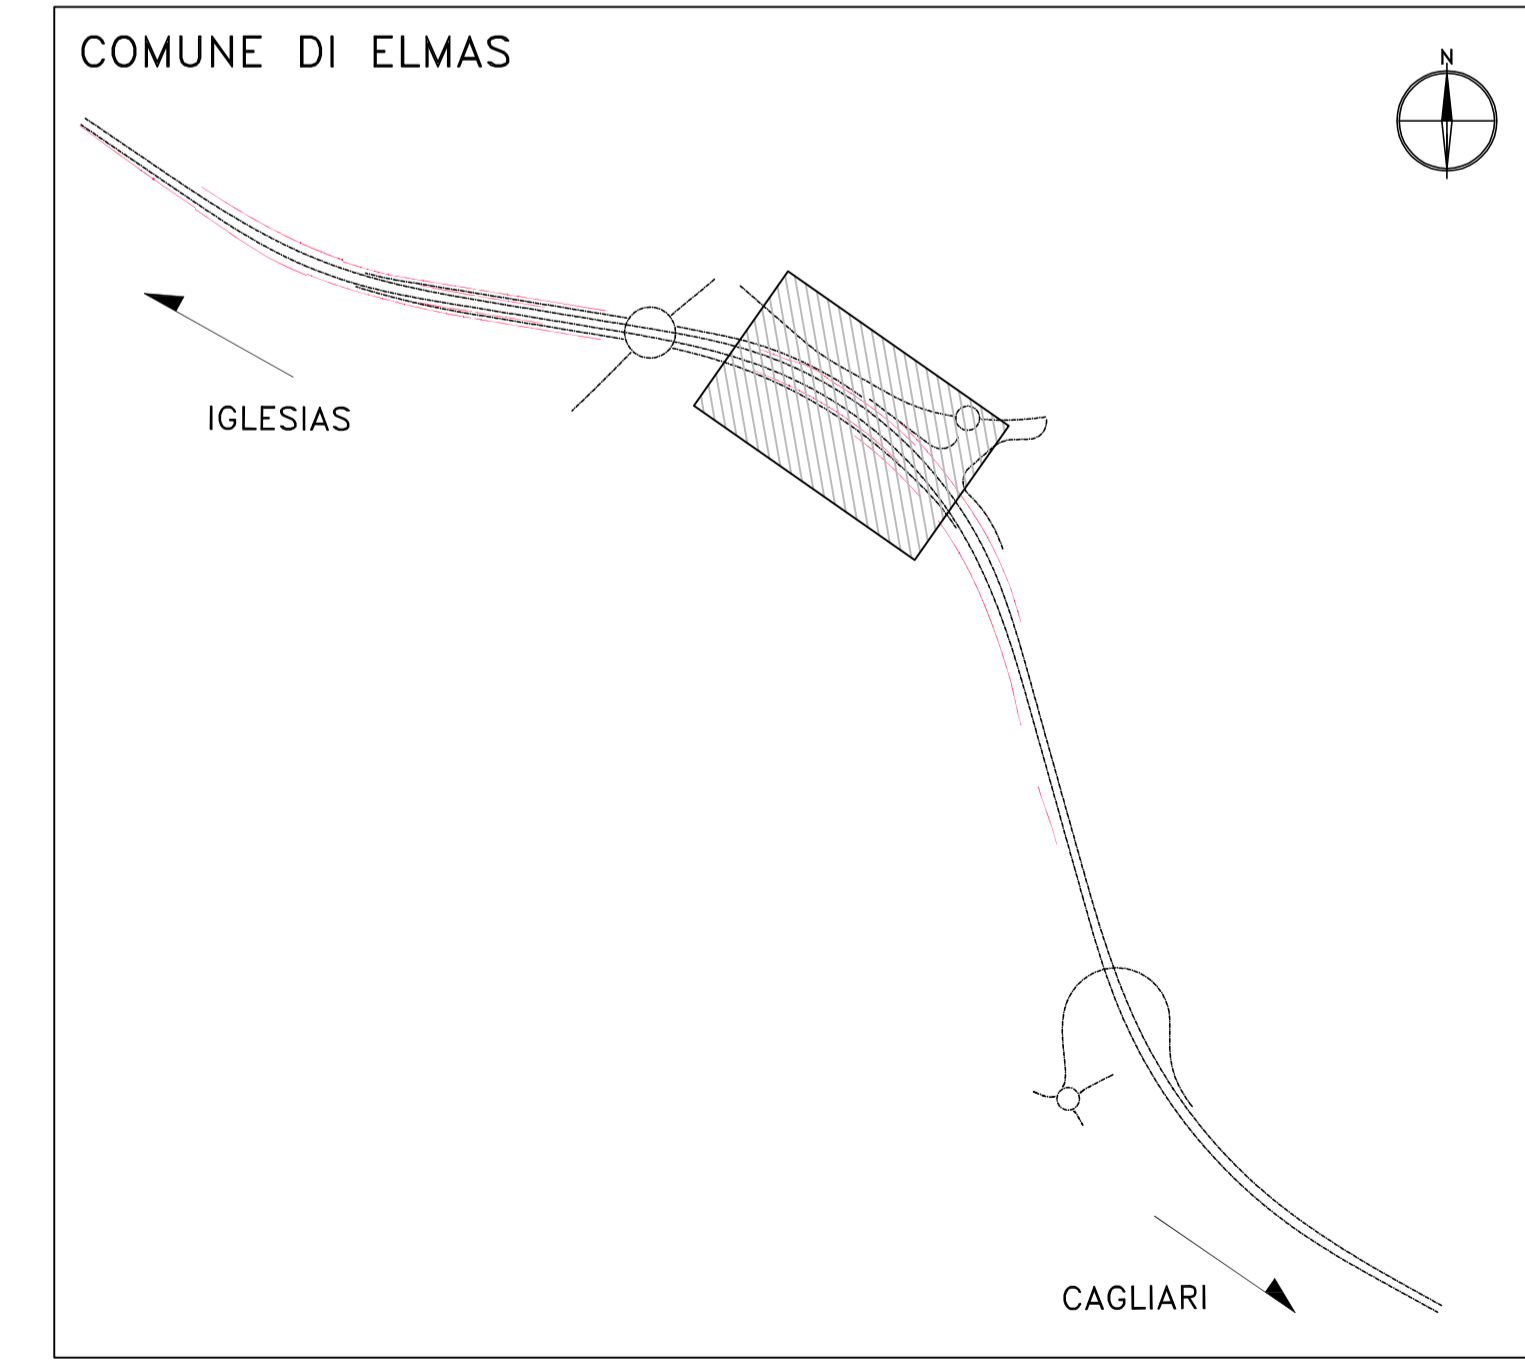


E_MS005	L (m)	Volume Scavo sbancamento (m³)	Volume Scavo a sezione obbligata (m³)	mq rivestimento h: 2-4m	mq rivestimento h: 4-6m	mq rivestimento h: 6-8m	Volume fondazione (m³)	Volume magrone (m³)	Volume cordolo (m³)	Volume veletta (m³)
MST 35	22,5	0,000	29,925	78,750			29,925	2,925		
MST 40	30		50,400	120,000			50,400	4,200		
MST 45	25	0,000	42,000		112,500		42,000	4,000		
MST 50	21,25	0,000	43,988		106,250		43,988	3,613		
MST 55	18,75	0,000	38,813		103,125		38,813	3,469		
MST 60	31,25	0,000	78,125		187,500		78,125	5,938		
MST 65	7,5	0,000	18,750		48,750		18,750	1,613		
MST 60	17,5	0,000	43,750		105,000		43,750	3,325		
MST 65	68,75	0,000	171,875		446,875		171,875	14,781		
TOTALI	242,50	0,00	517,63	198,75	614,38	495,63	517,63	43,86	121,25	9,70

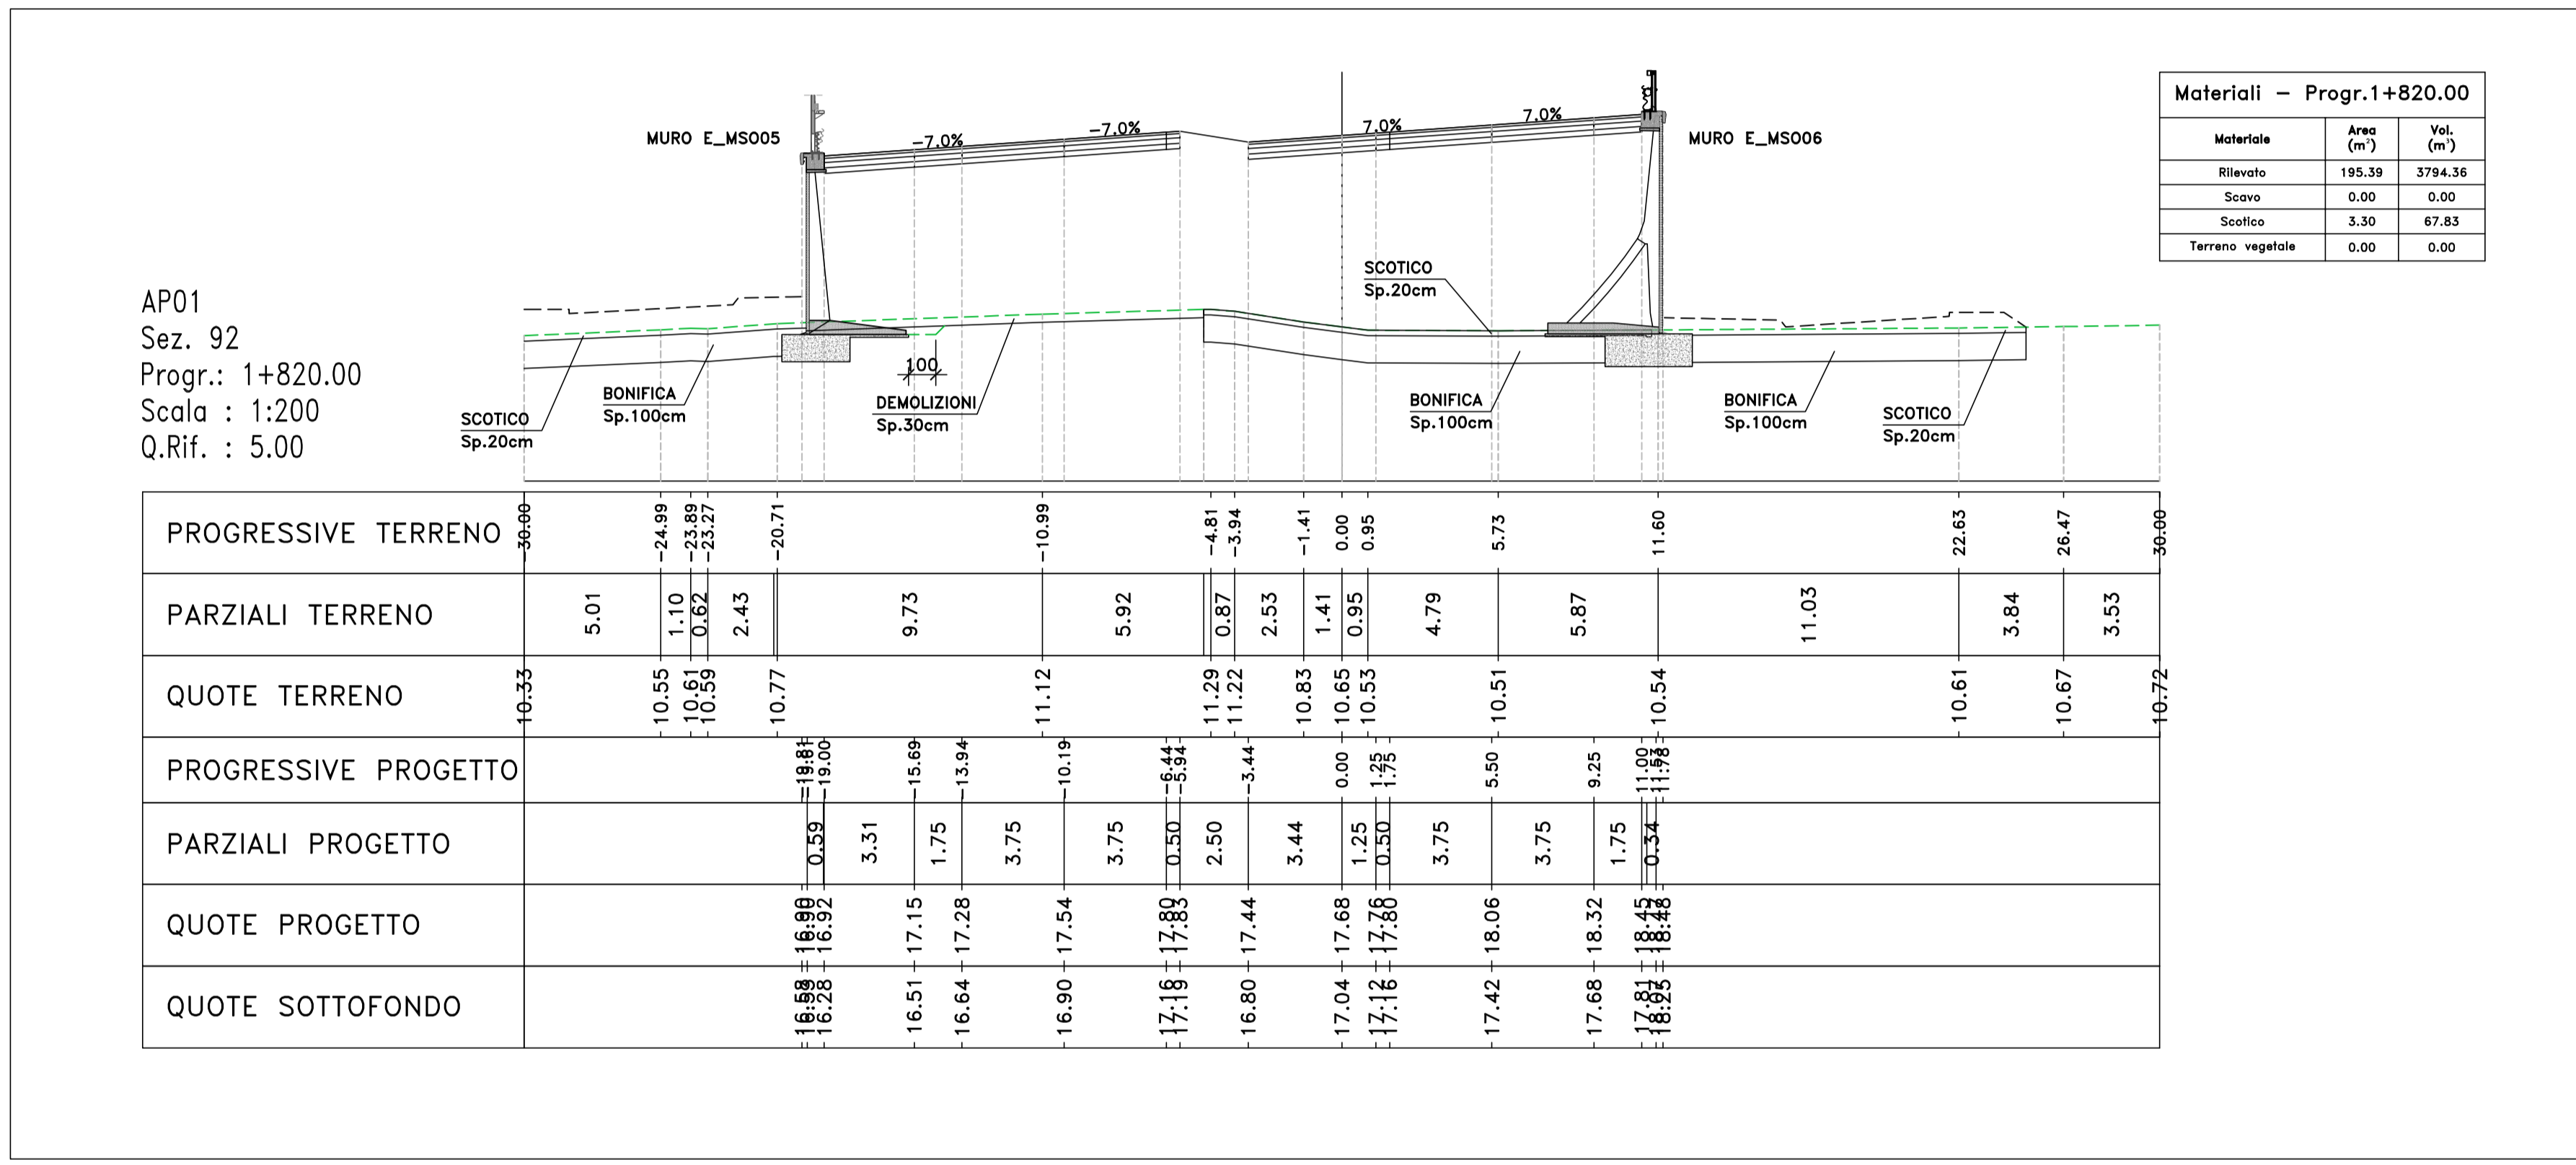

Sanas
GRUPPO FS ITALIANE
Direzione Progettazione e Realizzazione Lavori

S.S. n.130 "Iglesiente"
Eliminazione degli incroci a raso da Cagliari a Decimomannu da km 3+000 a 15+600

PROGETTO DEFINITIVO COD. CA316 CA351

PROGETTAZIONE: ANI VIA - LOTTI - SERRA - VDP - BRENDA
 PROGETTISTA E RESPONSABILE DELL'INTEGRAZIONE DELLE PRESTAZIONI SPECIFICHE: GRUPPO DI PROGETTAZIONE
 RESPONSABILI D'AREA: ING. FRANCESCO MONTAUDO (Dir. Ing. Prov. Roma 14271)
 RESPONSABILE TRACCIATO: ING. MASSIMO CAPASSO (Dir. Ing. Prov. Roma 20272)
 RESPONSABILE STRUTTURE: ING. GIOVANNI PIZZINI (Dir. Ing. Prov. Roma 27264)
 RESPONSABILE VERIFICA STRUTTURALE E INGEGNERIA: ING. SERGIO DI NINO (Dir. Ing. Prov. Roma 2872)
 RESPONSABILE VERIFICA STRUTTURALE E INGEGNERIA: ING. FRANCESCO VENTURA (Dir. Ing. Prov. Roma 14480)

COORDINATORE SICUREZZA IN FASE DI PROGETTAZIONE: ING. SERGIO DI NINO (Dir. Ing. Prov. Roma 2872)
 RESPONSABILE SIA: ING. FRANCESCO MONTAUDO (Dir. Ing. Prov. Roma 14480)
 VISTO IL RESPONSABILE DEL PROCEDIMENTO: ING. FRANCESCO MONTAUDO

OPERE D'ARTE MINORI
 OPERE DI SOSTEGNO
 Sezioni
 Muro E_MS005

REVISIONE	SCALA:
CA316_P010500STRSL01-13A	1:200
CA316_P010500STRSL01	
1	
2	
