

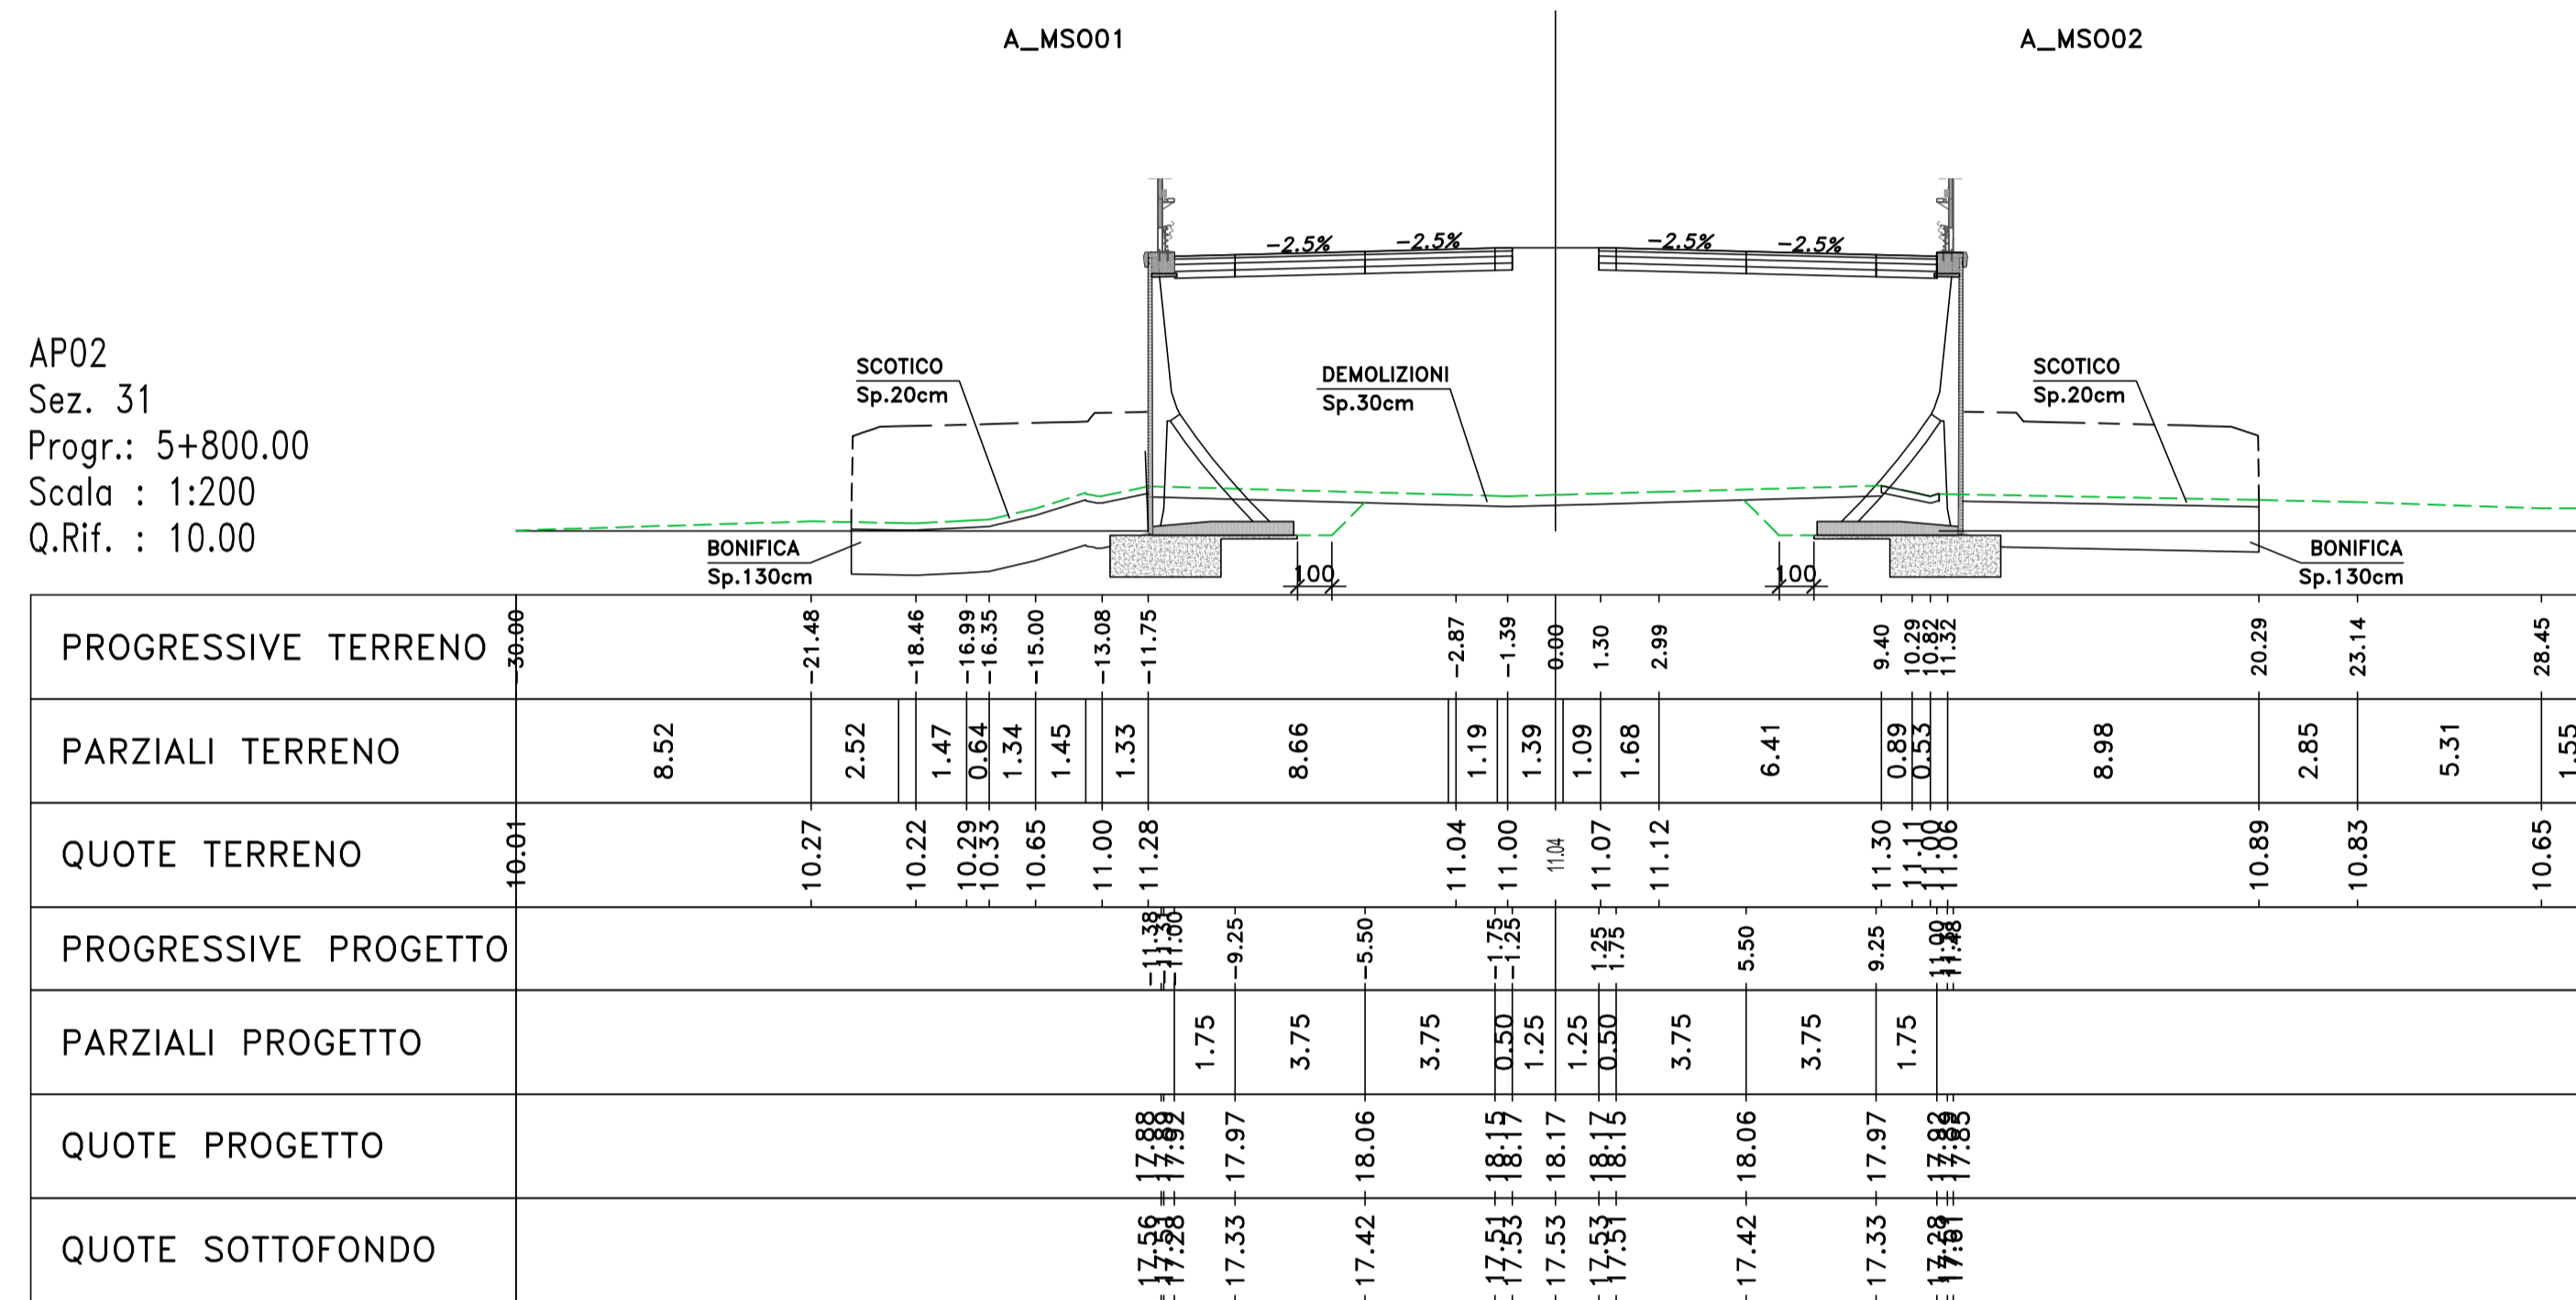
 


A_MS002_AP02
 Km 5+480.00 - 5+830.00
 Scala : 200:200
 Q.Rif. : 5.00

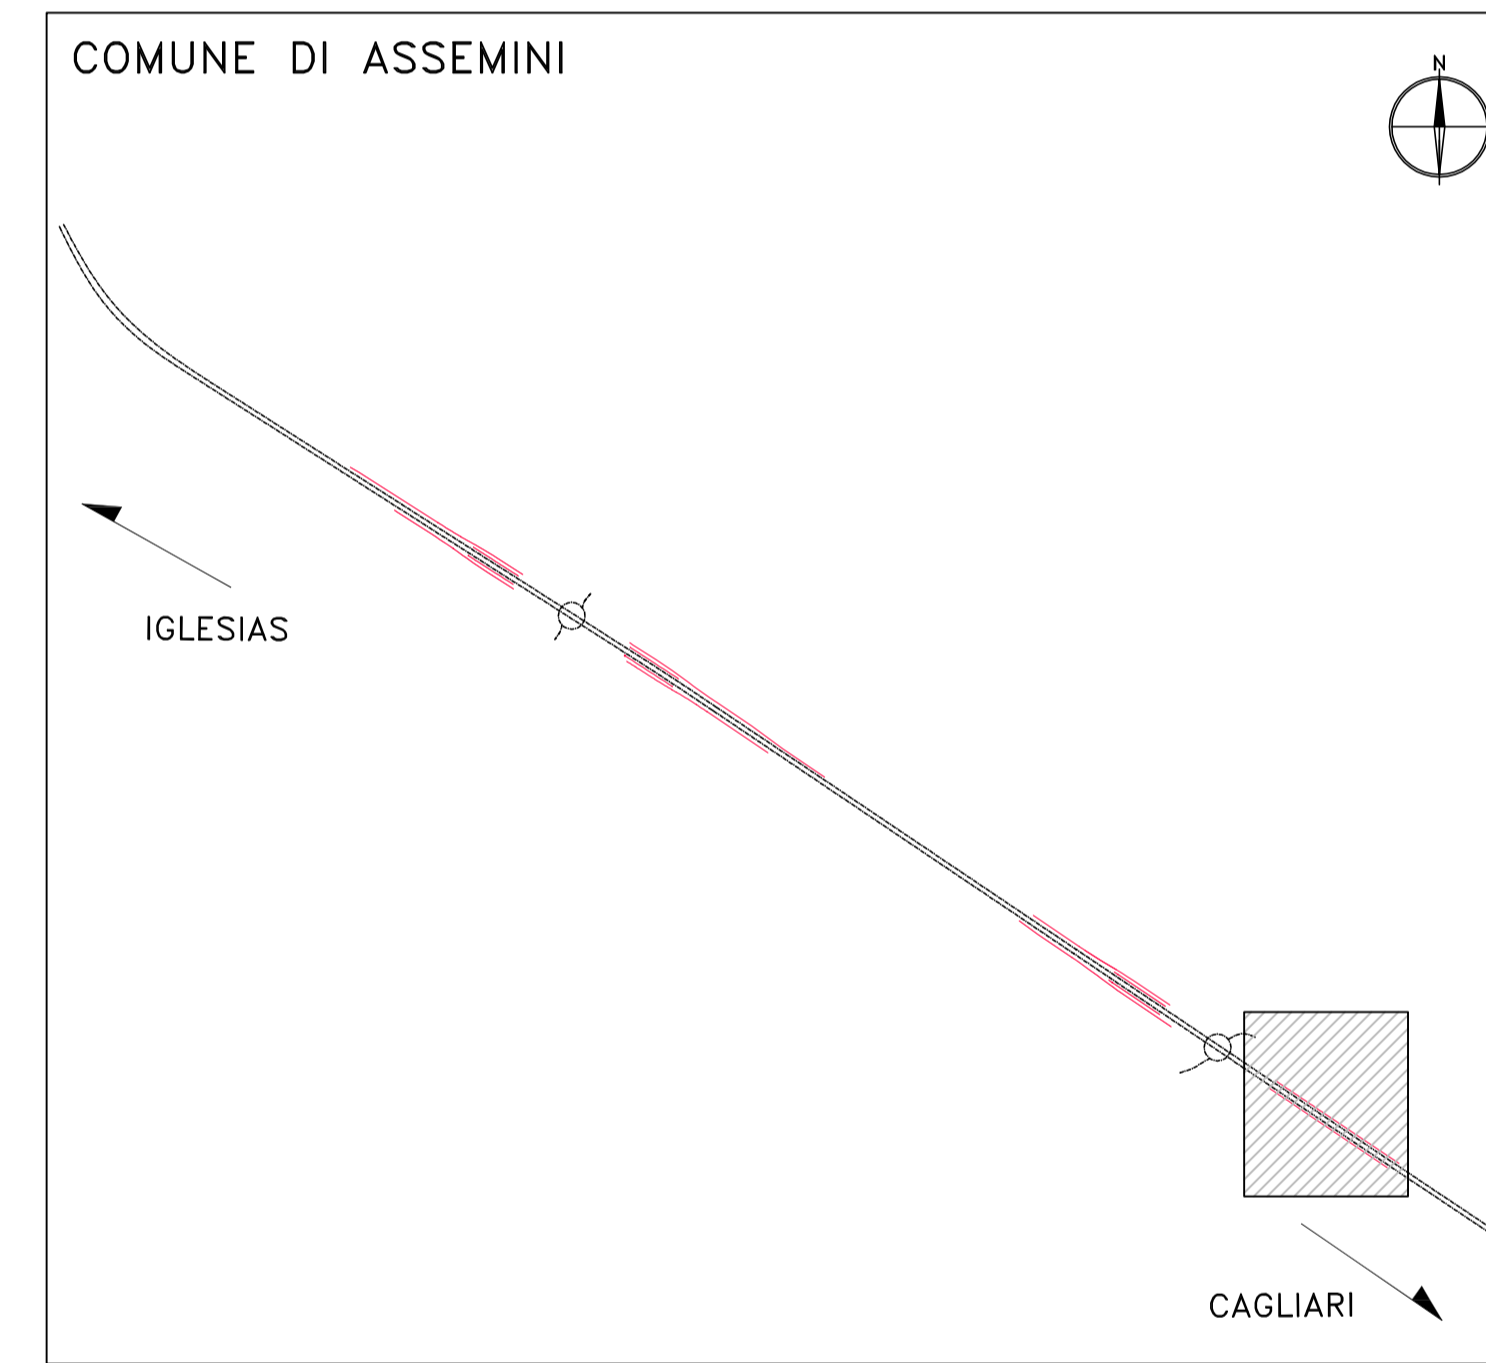

Materiali	Area (m²)	Vol. (m³)
Ripieno	241.48	2182.24
Scavo	0.00	0.00
Solette	0.33	8.45
Terreno vegetato	0.00	0.00

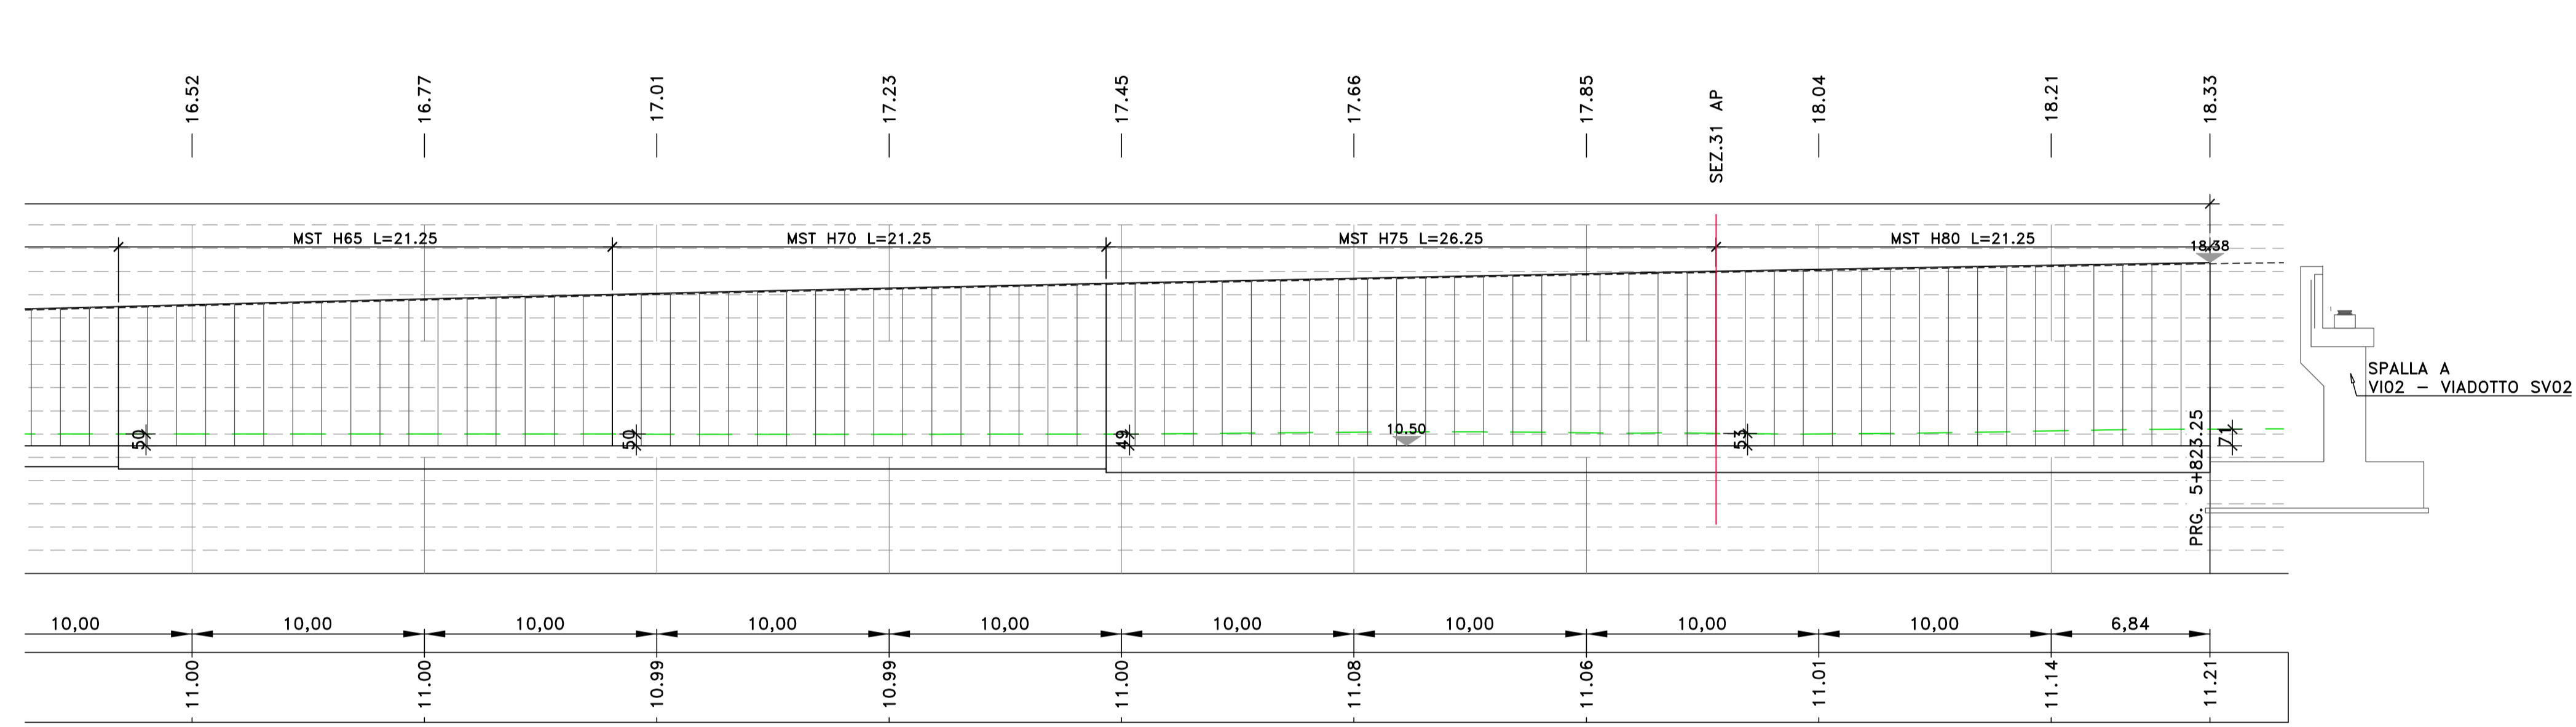

A_MS002	L (m)	Volume Scavo sbancamento (m³)	Volume Scavo a sezione obbligata (m³)	mq rivestimento h: 0-2m	mq rivestimento h: 2-4m	mq rivestimento h: 4-6m	mq rivestimento h: 6-8m	Volume fondazione (m³)	Volume magrone (m³)	Volume cordolo (m³)	Volume veletta (m³)
MST 15	55	0,000	41,250	82,500				41,250	7,425		
MST 20	36,25	0,000	36,975	72,500				36,975	4,531		
MST 25	27,5	0,000	28,050		68,750			28,050	3,438		
MST 30	25	0,000	33,250		75,000			33,250	2,875		
MST 35	21,25	0,000	28,263	74,375				28,263	2,763		
MST 40	18,75	0,000	31,500		75,000			31,500	2,625		
MST 45	18,75	0,000	31,500			84,375		31,500	3,000		
MST 50	16,25	0,000	33,638			81,250		33,638	2,763		
MST 55	17,5	0,000	36,225			96,250		36,225	3,238		
MST 60	18,75	16,875	46,875			112,500		46,875	3,563		
MST 65	21,25	20,188	53,125				138,125	53,125	4,569		
MST 70	21,25	21,250	63,113				148,750	63,113	4,888		
MST 75	26,25	28,141	83,738				196,875	83,738	5,775		
MST 80	21,25	36,448	81,600				170,000	81,600	4,675		
TOTALI	345,00	122,90	629,10	155,00	293,13	374,38	653,75	629,10	56,13	172,50	13,80

Sanas
 GRUPPO FS ITALIANE
 Direzione Progettazione e Realizzazione Lavori

S.S. n.130 "Iglesiente"
 Eliminazione degli incroci a raso da Cagliari a Decimomannu da km 3+000 a 15+600

PROGETTO DEFINITIVO

PROGETTISTA E RESPONSABILE DELL'INTEGRAZIONE DELLE PRESTAZIONI SPECIALISTICHE: **VIÀ INGEGNERIA**

RESPONSABILI D'AREA: **LETTA INGEGNERIA**, **SERINGA INGEGNERIA**, **VPD**, **BRENG**

COORDINATORE SICUREZZA IN FASE DI PROGETTAZIONE: RESPONSABILE SIA

VISTO IL RESPONSABILE DEL PROCEDIMENTO:

OPERE D'ARTE MINORI
OPERE DI SOSTEGNO
 Sezioni
Muro A_MS002

REV.	DESCRIZIONE	DATA	REDATTO	VERIFICATO	APPROVATO
D					
C					
B					
A	EMMISSIONE	MAR 2020	G. BERNARDI	G. PIZZI	F. MEDIANELLI

CODICE PROGETTO: CA3163511
 NOME FILE: CA316_POZOSOSTRSL01-14A
 REVISIONE: A
 SCALA: 1:200