

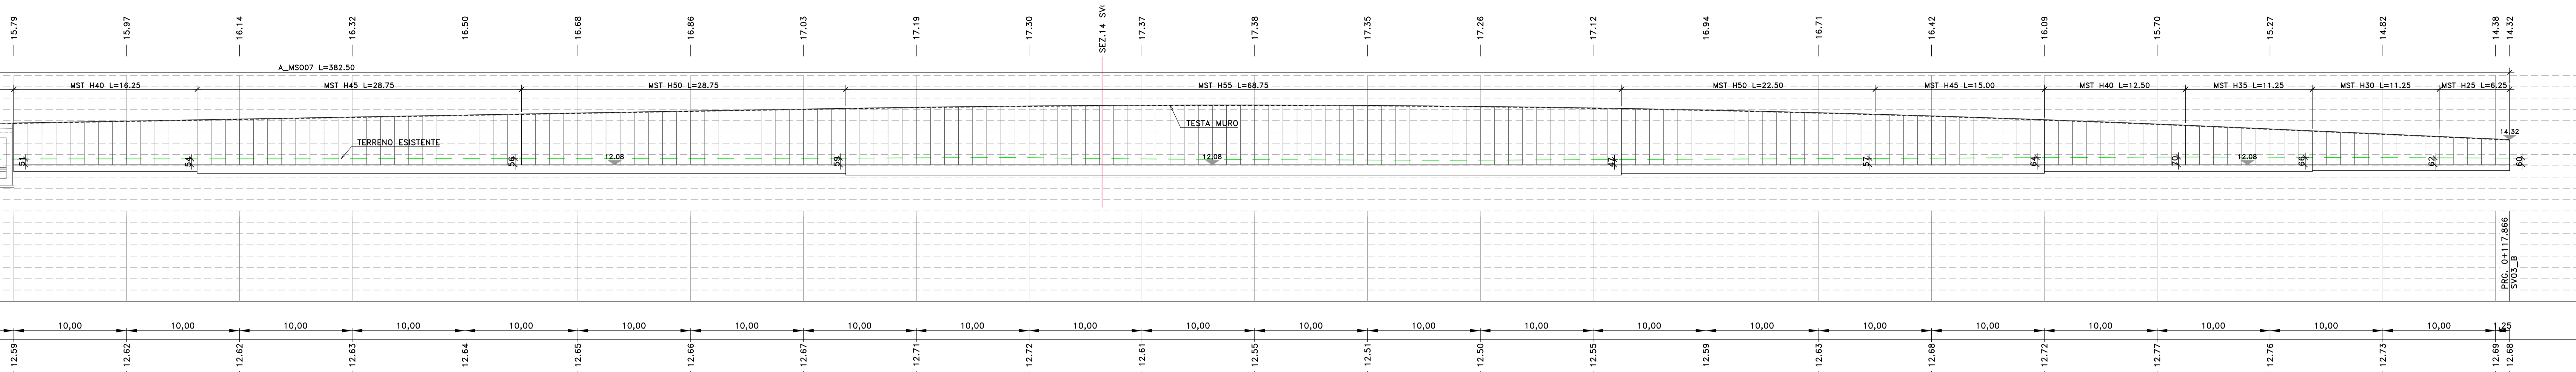
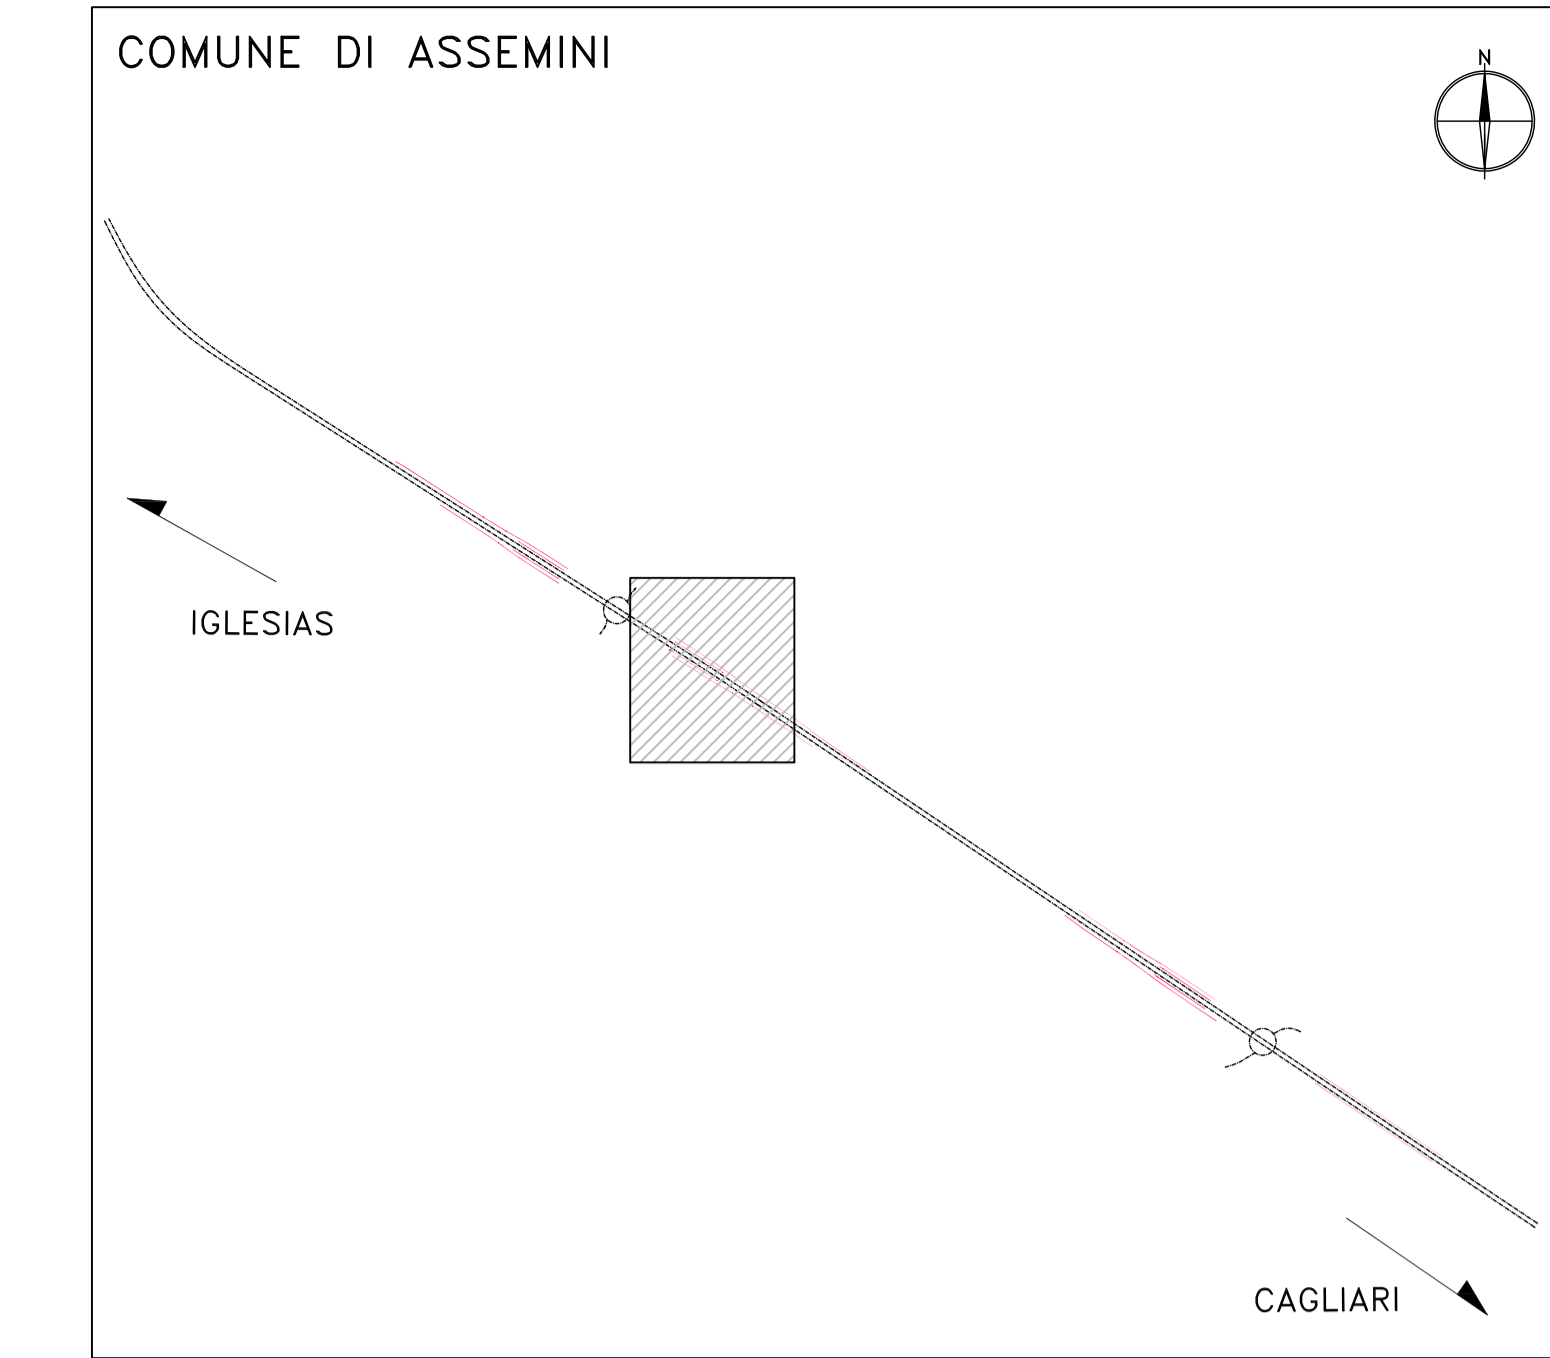


Profilo A_MS007
 Km -0+005.00 - 0+395.00
 Scala : 200:200
 Q.Rif. : 0.00
 QUOTE
 Testa muro

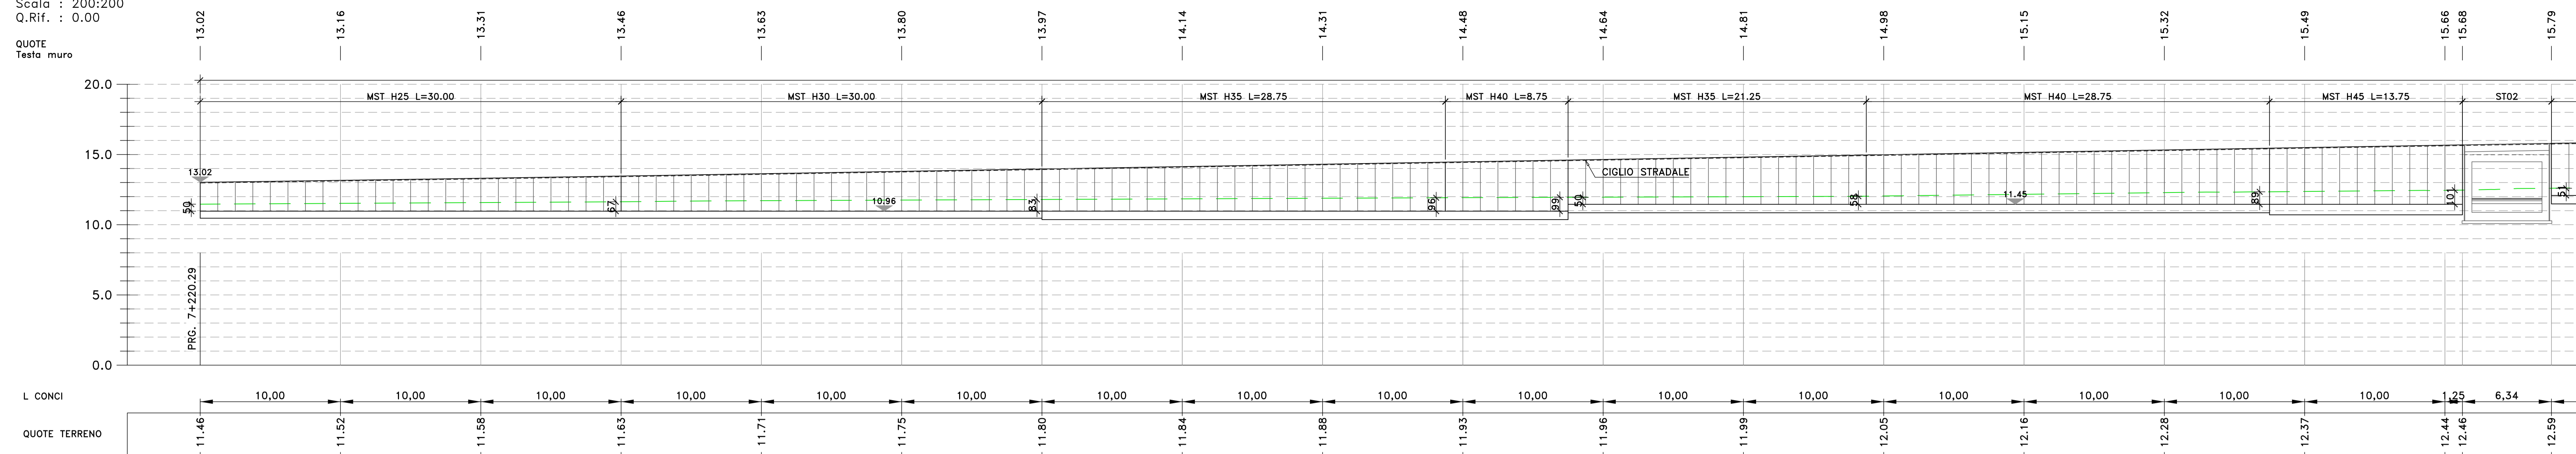

	L (m)	Volume Scavo sbancamento (m³)	Volume Scavo a sezione obbligata (m³)	mq rivestimento h: 2-4m	mq rivestimento h: 4-6m	Volume fondazione (m³)	Volume magrone (m³)	Volume cordolo (m³)	Volume veletta (m³)
MST 25	30	61,319	30,600	75,000		30,600	3,750		
MST 30	30	92,700	39,900	90,000		39,900	3,450		
MST 35	28,75	117,646	38,238	100,625		38,238	3,738		
MST 40	8,75	42,509	14,700	35,000		14,700	1,225		
MST 35	21,25	39,920	28,263	74,375		28,263	2,763		
MST 40	28,75	92,682	48,300	115,000		48,300	4,025		
MST 45	13,75	66,172	23,100		61,875	23,100	2,200		
MST 40	16,25	30,682	27,300	65,000		27,300	2,275		
MST 45	28,75	60,159	48,300	129,375		48,300	4,600		
MST 50	28,75	68,012	59,513	143,750		59,513	4,888		
MST 55	68,75	144,265	142,313	378,125		142,313	12,719		
MST 50	22,5	44,942	46,575	112,500		46,575	3,825		
MST 45	15	36,713	25,200	67,500		25,200	2,400		
MST 40	12,5	35,011	21,000	50,000		21,000	1,750		
MST 35	11,25	30,616	14,963	39,375		14,963	1,463		
MST 30	11,25	27,288	14,963	33,750		14,963	1,294		
MST 25	6,25	13,673	6,375	15,625		6,375	0,781		
TOTALI	376,25	990,64	623,23	678,13	893,13	623,23	56,36	188,125	15,05

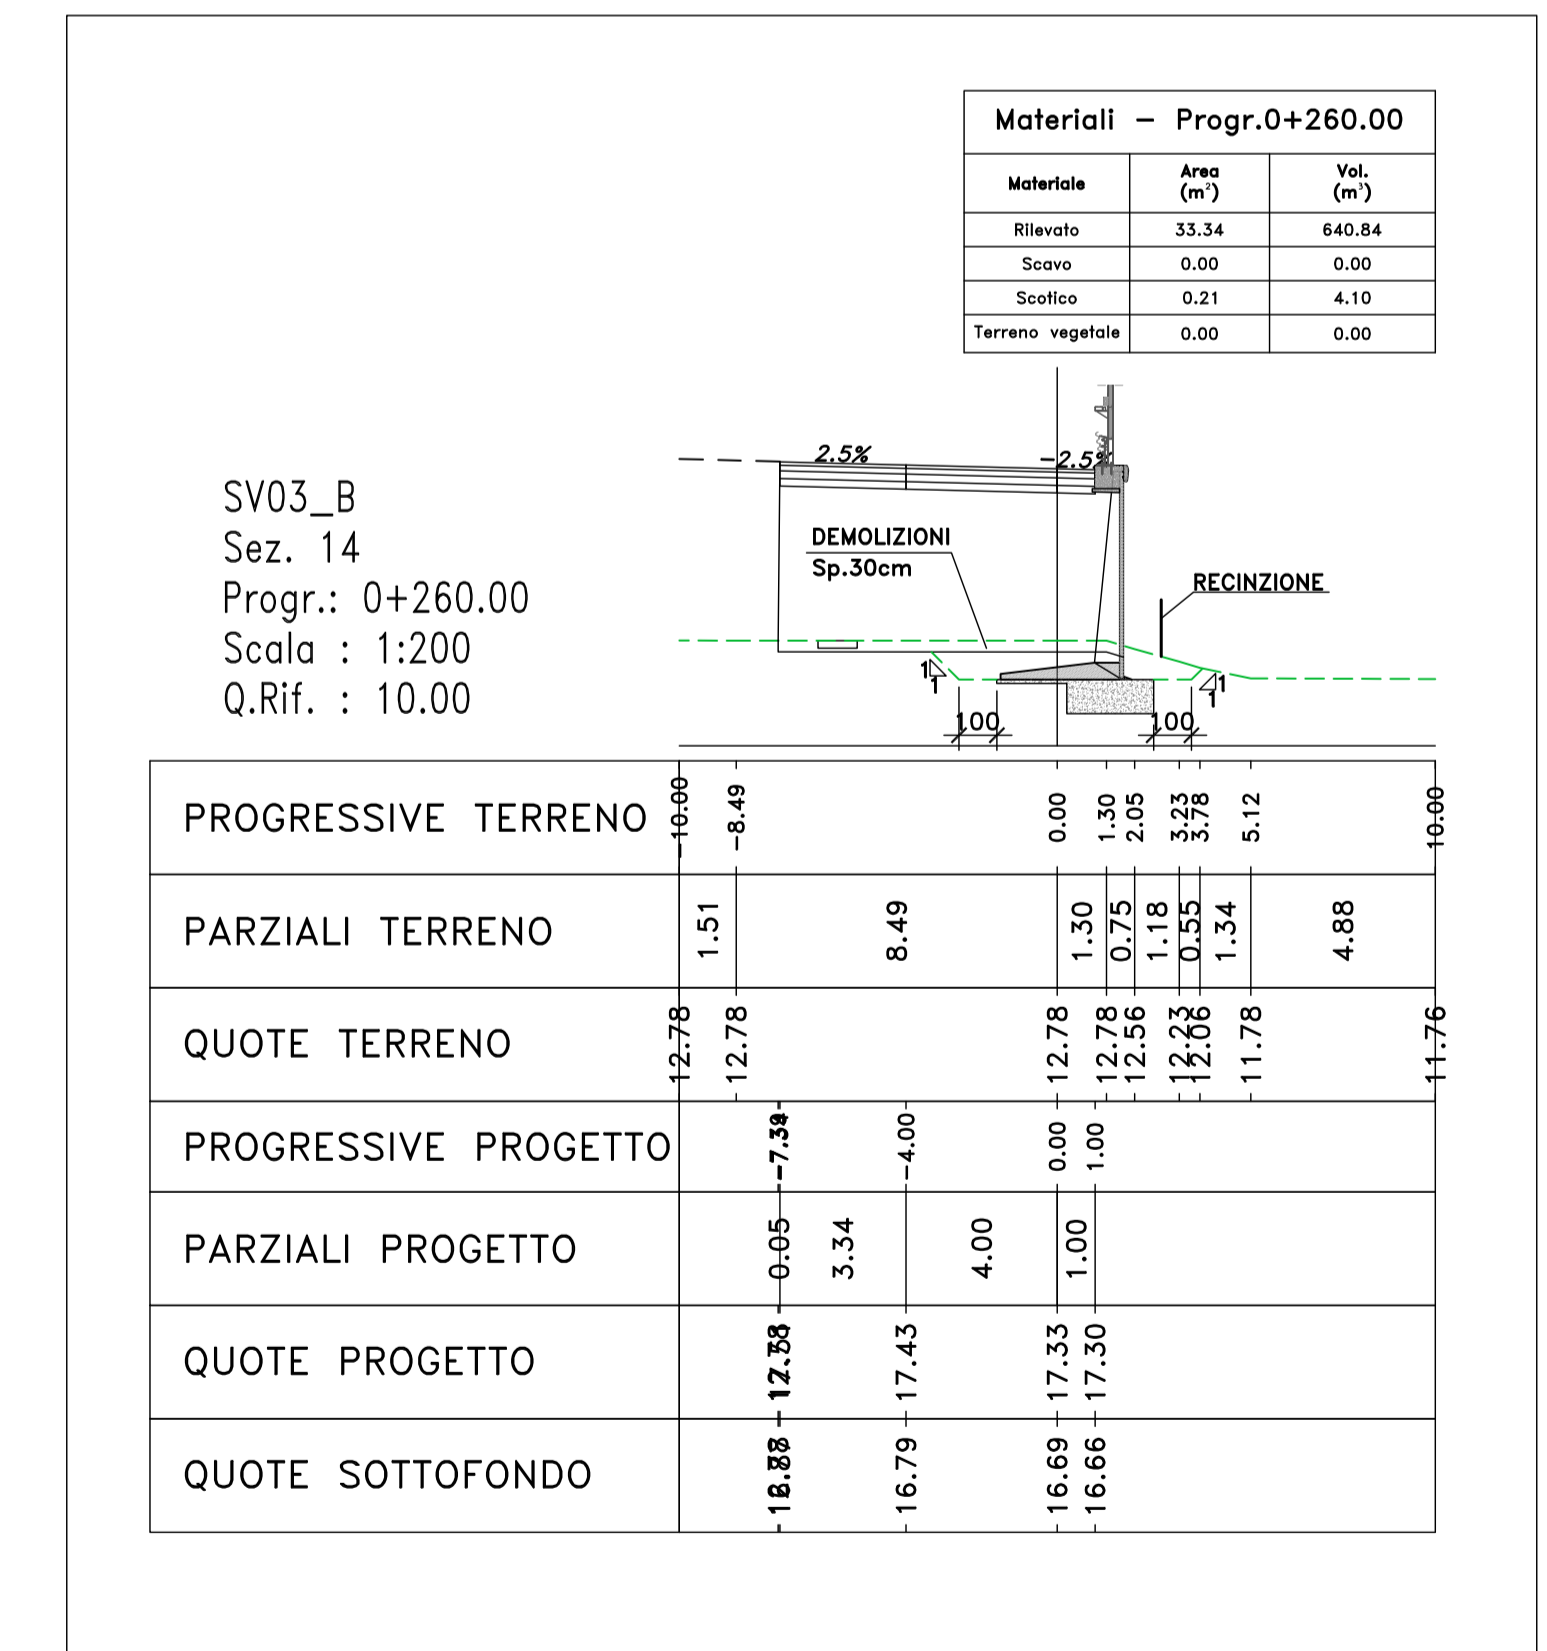

Sanas GRUPPO FS ITALIANE
 Direzione Progettazione e Realizzazione Lavori

S.S. n.130 "Iglesiente"
 Eliminazione degli incroci a raso da Cagliari a Decimomannu da km 3+000 a 15+600

PROGETTO DEFINITIVO COD. CA316 CA351

PROGETTAZIONE: ANTONIOTTI - LOTTI - SERING - VDP - BRENG

PROGETTISTA E RESPONSABILE DELL'INTEGRAZIONE DELLE PRESTAZIONI SPECIFICHE: Dott. Ing. Francesco Acciarioli (Ord. Ing. Prov. Roma 14711)

GRUPPO DI PROGETTAZIONE: ANTONIOTTI, LOTTI, SERING, VDP, BRENG

RESPONSABILI D'AREA:
 Responsabile Topografia: Dott. Ing. Massimo Capponi
 Responsabile Strutture: Dott. Ing. Giovanni Pizzani
 Responsabile Impianto, Elettrica e Impianti: Dott. Ing. Sergio Di Masi
 Responsabile Ambiente: Dott. Ing. Francesco Venturoli (Ord. Ing. Prov. Roma 14660)

GEOLOGO: Dott. Dott. Enrico Costantini (Ord. Geol. Regione Sicil. 986)

COORDINATORE SICUREZZA IN FASE DI PROGETTAZIONE: Dott. Ing. Sergio Di Masi (Ord. Ing. Prov. Roma 2852)

RESPONSABILE SIA: Dott. Ing. Francesco Venturoli (Ord. Ing. Prov. Roma 14660)

VISTO IL RESPONSABILE DEL PROCEDIMENTO: Dott. Ing. Francesco Corrao

OPERE D'ARTE MINORI
OPERE DI SOSTEGNO
 Sezioni
 Muro A_MS007

CODICE PROGETTO	UN. PROG. ANNO	NOME FILE	REVISIONE	SCALA:
CA316/351	D 19	CA316_P020S00STRSL01-14A	A	1:200
C				
D				
A	EMISSIONE	MAR. 2020	G. BENVENUTO	G. PIZZA
REV.	DESCRIZIONE	DATA	REDATTO	VERIFICATO