Profilo D_MSO07
Km 11+455.00 – 11+615.00
Scala : 200:200
Q.Rif. : 0.00

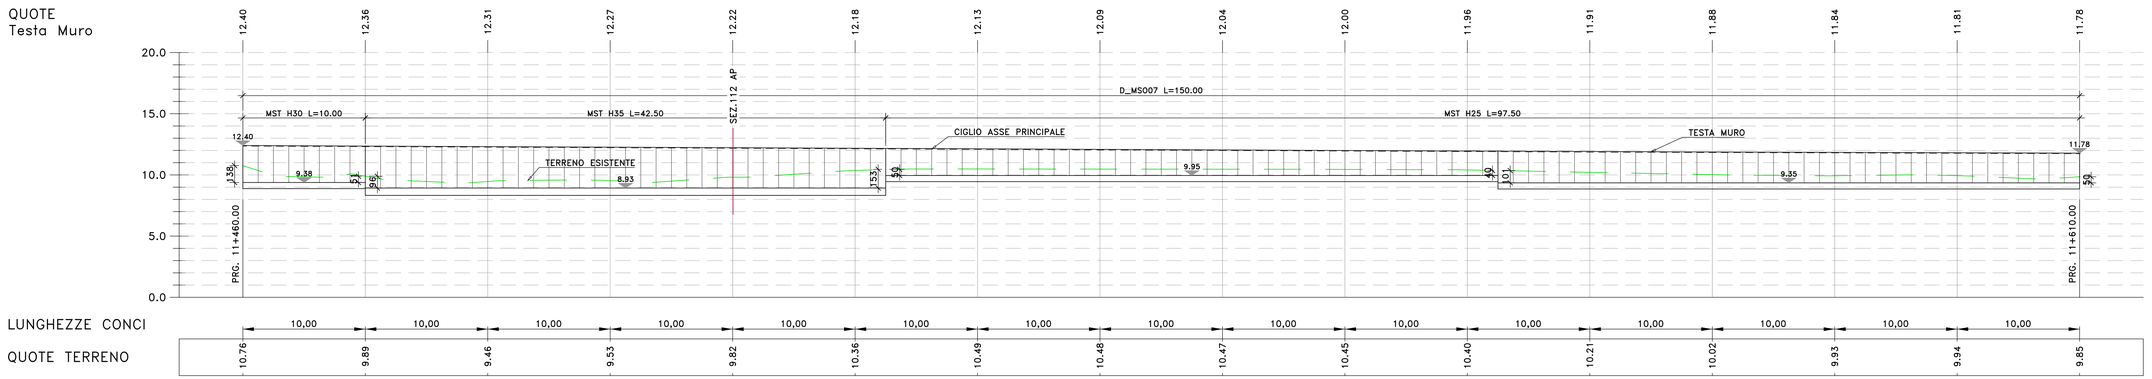

AP03
Sez. 112
Progr.: 11+500.00
Scala : 1:200
Q.Rif. : 8.00

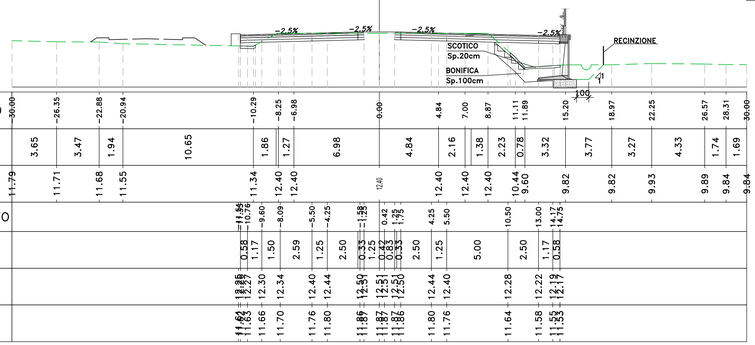

Materiali – Progr.11+500.00

Materiale	Area (m²)	Vol. (m³)
Rilevato	7.87	149.68
Scavo	11.19	238.73
Scotico	0.96	23.10
Terreno vegetale	0.00	0.00
Gradonatura	0.60	L=3.36

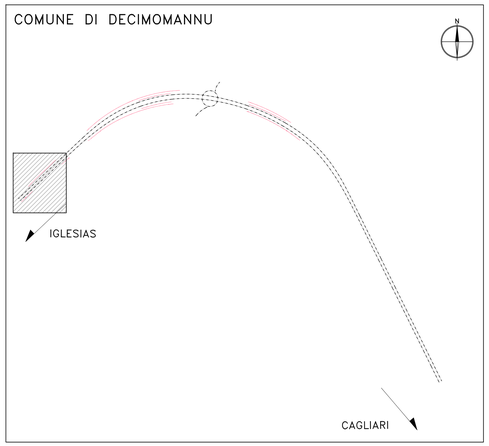

		L (m)	Volume Scavo sbancamento (m³)	Volume Scavo a sezione obbligata (m³)	mq rivestimento h: 2-4m	Volume fondazione (m³)	Volume magrone (m³)	Volume cordolo (m³)	Volume veletta (m³)
D_MSO07	MST 25	97,5	138,207	99,450	243,750	99,450	12,188		
	MST 30	10	19,585	13,300	30,000	13,300	1,150		
	MST 35	42,5	124,335	56,525	148,750	56,525	5,525		
	TOTALI	150,00	282,13	169,28	422,50	169,28	18,86	75,00	6,00

Anas
GRUPPO FS ITALIANE

Direzione Progettazione e Realizzazione Lavori

S.S. n.130 "Iglesiente"

Eliminazione degli incroci a raso da Cagliari a Decimomannu da km 3+000 a 15+600

PROGETTO DEFINITIVO — COD. CA316 CA351

PROGETTAZIONE: ATI VIA - LOTTI - SERING - VDP - BRENG

PROGETTISTA E RESPONSABILE DELL'INTEGRAZIONE DELLE PRESTAZIONI SPECIALISTICHE:
Dott. Ing. Francesco Nicchiarelli (Ord. Ing. Prov. Roma 14711)

RESPONSABILI D'AREA:
Responsabile Tracciato stradale: Dott. Ing. Massimo Capasso (Ord. Ing. Prov. Roma 26031)
Responsabile Strutture: Dott. Ing. Giovanni Piazza (Ord. Ing. Prov. Roma 22596)
Responsabile Idraulica, Geotecnica e Impianti: Dott. Ing. Sergio Di Maio (Ord. Ing. Prov. Palermo 2872)
Responsabile Ambiente: Dott. Ing. Francesco Ventura (Ord. Ing. Prov. Roma 14660)

GEOLOGO:
Dott. Geol. Enrico Curcuruto (Ord. Geo. Regione Sicilia 966)

COORDINATORE SICUREZZA IN FASE DI PROGETTAZIONE:
Dott. Ing. Sergio Di Maio (Ord. Ing. Prov. Palermo 2872)

RESPONSABILE SIA:
Dott. Ing. Francesco Ventura (Ord. Ing. Prov. Roma 14660)

VISTO: IL RESPONSABILE DEL PROCEDIMENTO:
Dott. Ing. Francesco Corrias

GRUPPO DI PROGETTAZIONE
MANDATARIA: ViA INGEGNERIA
MANDANTI: LOTTI ingegneria; SERING INGEGNERIA; vdp; BRENG BRIDGE ENGINEERING

OPERE D'ARTE MINORI
OPERE DI SOSTEGNO
Sezioni
Muro D_MS07

Dott. Ing. Francesco Nicchiarelli — Ordine Ingegneri Roma n. A-14711

CODICE PROGETTO		NOME FILE	REVISIONE	SCALA:
PROGETTO	LIV. PROG. ANNO	CA316_P03OS00STRSL01-10A		
CA31635 1	D 19	CODICE ELAB. P03OS00STRSL07	A	1:200

REV.	DESCRIZIONE	DATA	REDATTO	VERIFICATO	APPROVATO
D		–	–	–	–
C		–	–	–	–
B		–	–	–	–
A	EMISSIONE	MAR. 2020	G. BENVENUTO	G. PIAZZA	F. NICCHIARELLI

A1 594 x 841 1:100 CA316_P03OS00STRSL01-14A.dwg