PLANIMETRIA - FASE 1

scala 1:2000

STRALCIO PLANIMETRICO - PO01

scala 1:500

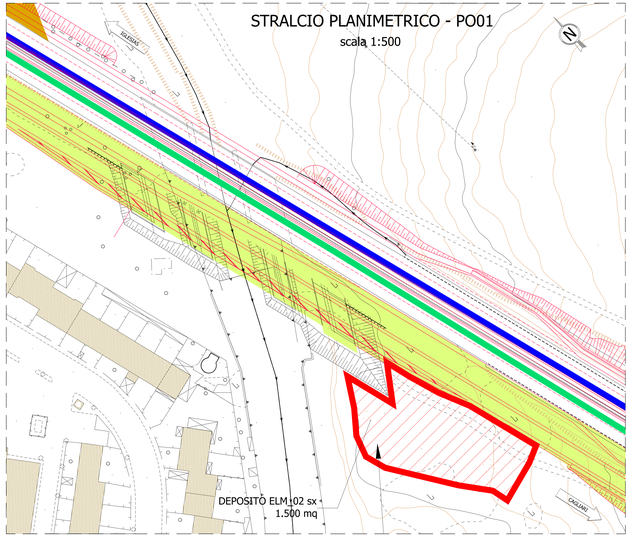

VIA SULCITANA

SS. 391

SEZIONE CARATTERISTICA CON RAMPA, ASSE PRINCIPALE E RAMPA IN CURVA

SVINCOLO SV01 - ELMAS

SCALA 1:100

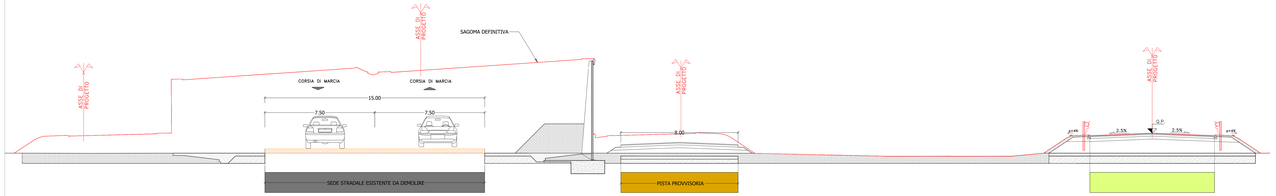

LEGENDA

- AREA INTERESSATA DAI LAVORI
- AREA INTERESSATA DAI LAVORI
- PISTA PROVVISORIA
- INTERVENTI REALIZZATI NELLE FASI PRECEDENTI
- AREA DI CANTIERE

VIABILITA' IN ESERCIZIO:

- DIREZIONE IGLESIAS
- DIREZIONE CAGLIARI

anas GRUPPO FS ITALIANE

Direzione Progettazione e Realizzazione Lavori

S.S. n.130 "Iglesiente"

Eliminazione degli incroci a raso da Cagliari a Decimomannu da km 3+000 a 15+600

PROGETTO DEFINITIVO

COD. CA36 CA351

PROGETTAZIONE: ANA VIA - LOTTI - SERING - VDP - INGEGNERIA

PROGETTISTA E RESPONSABILE DELL'INTEGRAZIONE DELLE SPECIALISTICHE:
Dott. Ing. Francesco Bellomo (Ord. Ing. Prov. Roma 14473)

RESPONSABILI D'AREA:
Dott. Ing. Francesco Bellomo (Ord. Ing. Massimo Capoano Ord. Ing. Prov. Roma 28571)
Dott. Ing. Francesco Bellomo (Ord. Ing. Giovanni Pagano Ord. Ing. Prov. Roma 27296)
Dott. Ing. Francesco Bellomo (Ord. Ing. Impianti Dott. Ing. Sergio Di Maio Ord. Ing. Prov. Palermo 2873)
Responsabile Integrazione Dott. Ing. Francesco Ventura Ord. Ing. Prov. Roma 14473

GEOLOGO:
Dott. Geol. Enrico Cortesogno (Ord. Geol. Regione Sicilia 896)

COORDINATORE SICUREZZA IN FASE DI PROGETTAZIONE:
Dott. Ing. Sergio Di Maio (Ord. Ing. Prov. Palermo 2873)

RESPONSABILE SIA:
Dott. Ing. Francesco Ventura (Ord. Ing. Prov. Roma 14473)

VISTO: IL RESPONSABILE DEL PROCEDIMENTO:
Dott. Ing. Francesco Carrisi

MANDATARIA: ANA VIA

MANDANTI: LOTTI ingegneria, SERING INGEGNERIA, vdp, BRENO

CANTIERIZZAZIONE

Planimetria delle fasi – MACROFASE ELMAS – Tavola 1 di 5

CODICE PROGETTO		NOME FILE		REVISIONE	SCALA
PROGETTO	LIV. PROG.	ANNO	TOOCA00CANPL03_A	A	1:2000
CA351651	D	19	CODICE ELAB. TOOCA00CANPL03		

REV.	DESCRIZIONE	DATA	REDATTO	VERIFICATO	APPROVATO
D					
C					
B					
A	EMISSIONE	FEB.2020	A. CHIARELLO	G. SAMMARCO	A. NICOTRIPPELLI