



LEGENDA

- AREA INTERESSATA DAI LAVORI
 - AREA INTERESSATA DAI LAVORI
 - PISTA PROVVISORIA
 - INTERVENTI REALIZZATI NELLE FASI PRECEDENTI
 - AREA DI CANTIERE
- VIABILITA' IN ESERCIZIO:
- DIREZIONE IGLESIAS
 - DIREZIONE CAGLIARI

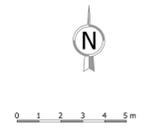

SEZIONE CARATTERISTICA CON STRADA, RAMPA, ASSE PRINCIPALE, RAMPA E F2
 SVINCOLO SV04 - DECIMOMANNU
 SCALA 1:100

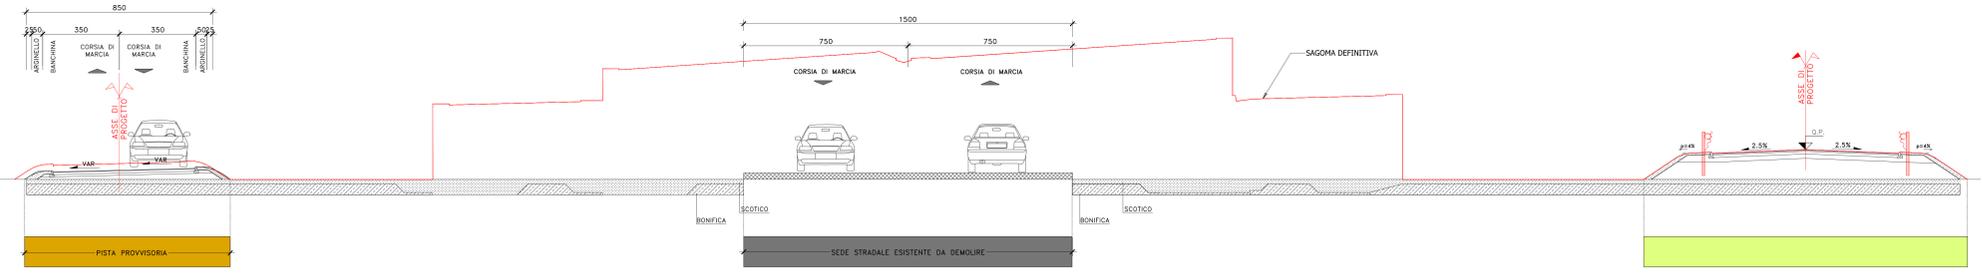



Direzione Progettazione e Realizzazione Lavori

S.S. n.130 "Iglesiente"
 Eliminazione degli incroci a raso da Cagliari a Decimomannu
 da km 3+000 a 15+600

PROGETTO DEFINITIVO cod. CA316
CA351

PROGETTAZIONE: ATI VIA - LOTTI - SERING - VDP - BRENG

PROGETTISTA E RESPONSABILE DELL'INTEGRAZIONE DELLE SEZIONI:
 RESPONSABILE: **VIA** GRUPPO DI PROGETTAZIONE

RESPONSABILI SEZIONI:
 RESPONSABILE STRADA: **VIA**
 RESPONSABILE STRUTTURE: **LTTI**
 RESPONSABILE SICUREZZA IN FASE DI PROGETTAZIONE: **SERING**
 RESPONSABILE SIA: **INGEGNERIA**
 VISTO E RESPONSABILE DEL PROCEDIMENTO: **VDP**
 RESPONSABILE DEL PROCEDIMENTO: **BRENG**

CANTIERIZZAZIONE
 Planimetria delle fasi - MACROFASE DECIMOMANNU - Tavola 1 di 6

PROGETTO	REV. ANNO	NOME FILE	REVISIONE	SCALA
CA316351	019	TOCCADOCANPL12_A	A	1:2000
D				
C				
B				
A	EMISIONE	PERMESSO	A. CHARELLO	S. TAMBURANO
REV.	DESCRIZIONE	DATA	REDATTO	VERIFICATO APPROVATO