

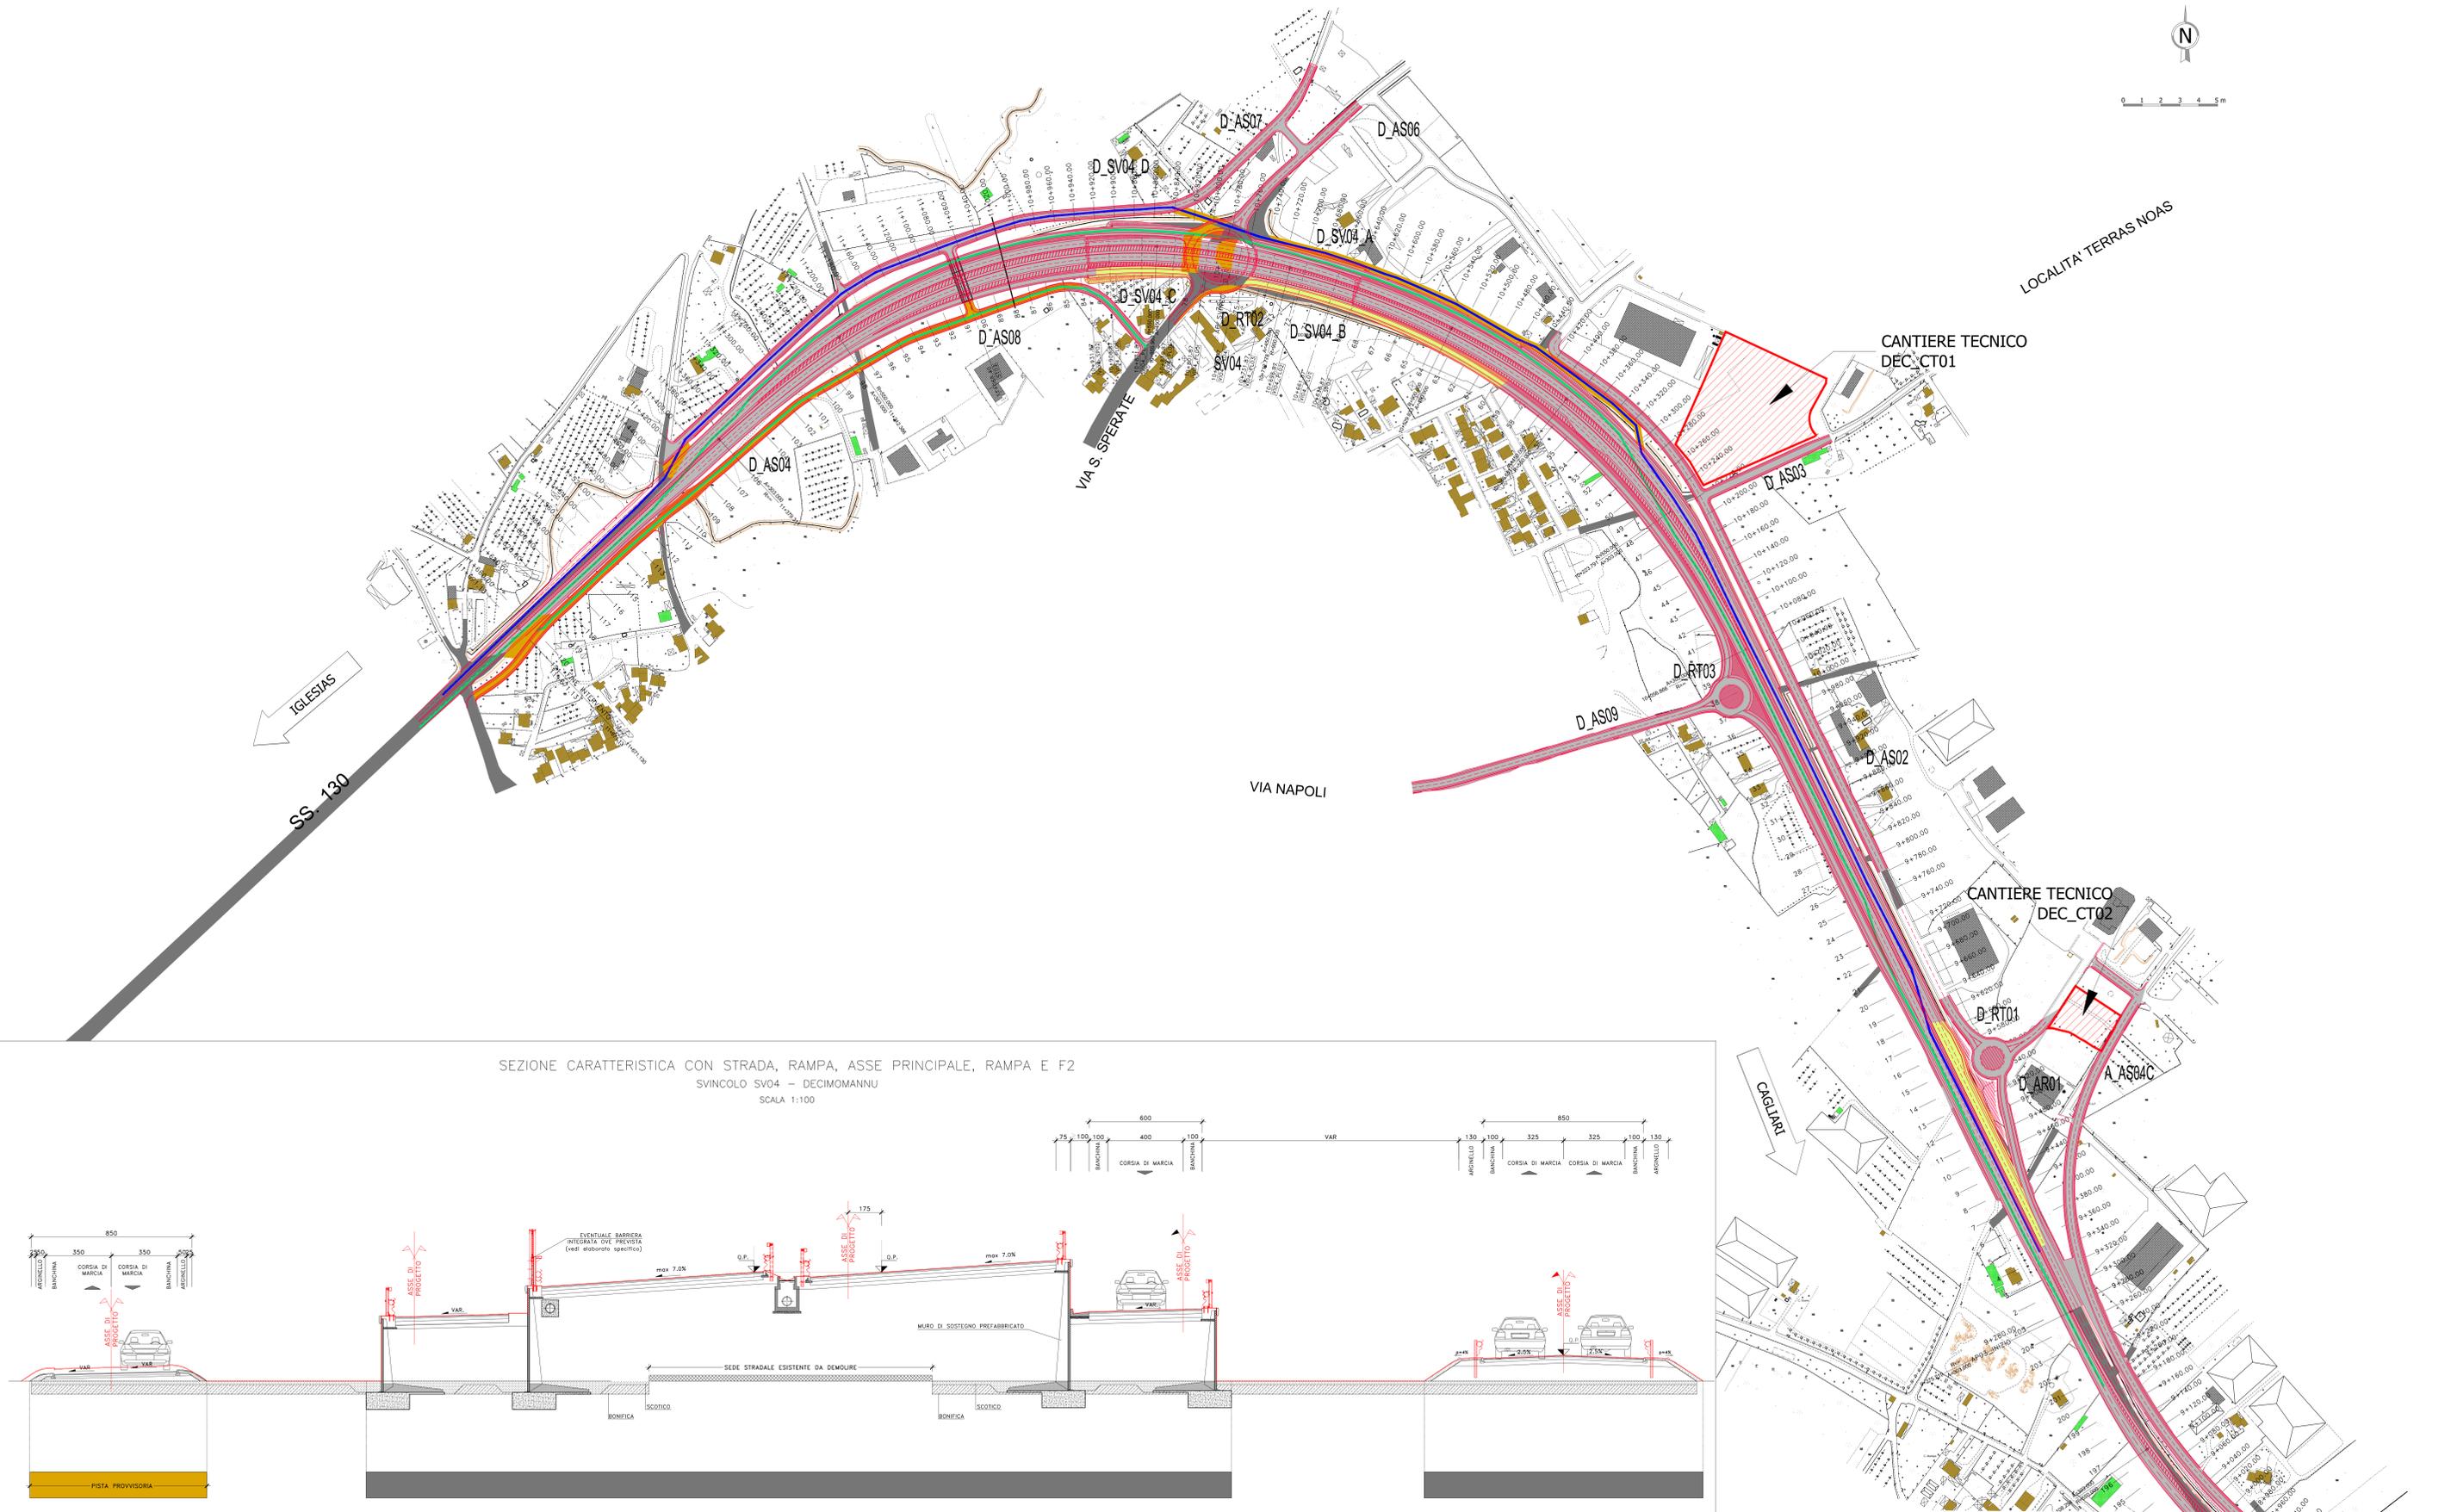


LEGENDA

- AREA INTERESSATA DA LAVORI
 - AREA INTERESSATA DA LAVORI
 - PISTA PROVVISORIA
 - INTERVENTI REALIZZATI NELLE FASI PRECEDENTI
 - AREA DI CANTIERE
- VIABILITA' IN ESERCIZIO:
- DIREZIONE IGLESIAS
 - DIREZIONE CAGLIARI

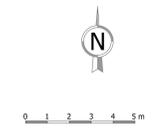

SEZIONE CARATTERISTICA CON STRADA, RAMPA, ASSE PRINCIPALE, RAMPA E F2
SVINCOLO SV04 - DECIMOMANNU
SCALA 1:100

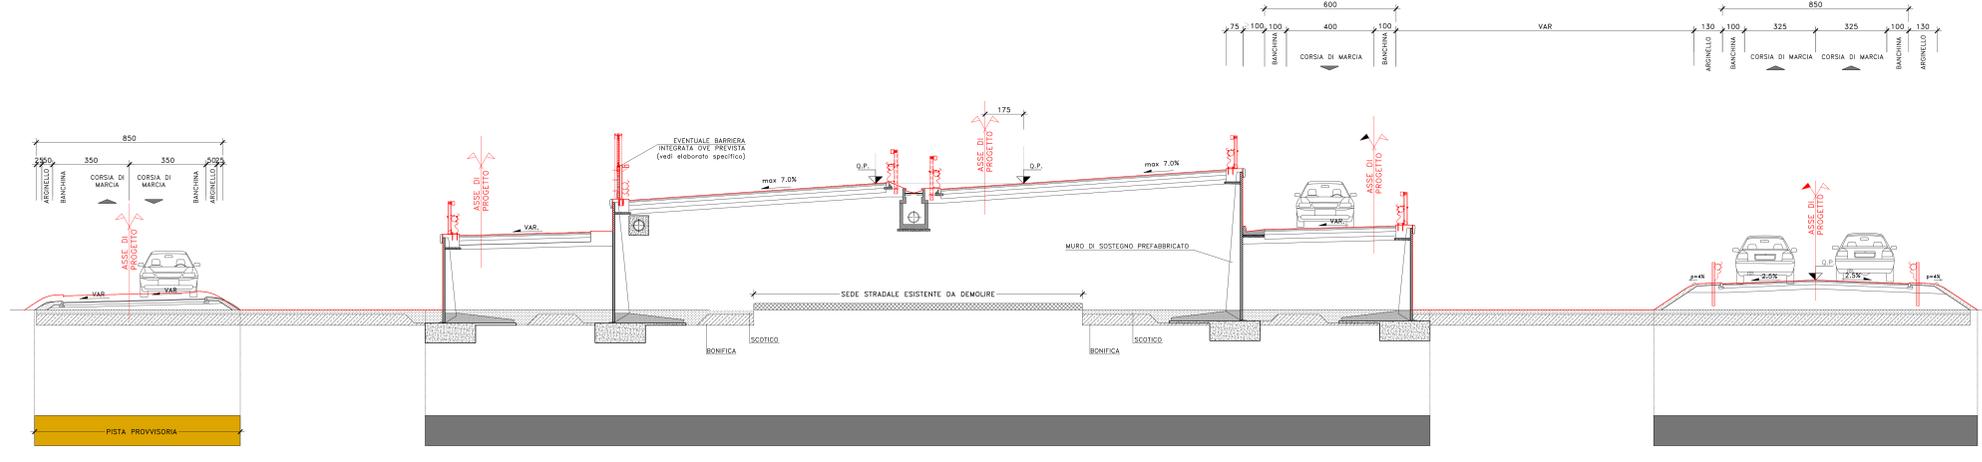

Sanas
GRUPPO FS ITALIANE

Direzione Progettazione e Realizzazione Lavori

S.S. n.130 "Iglesiente"
Eliminazione degli incroci a raso da Cagliari a Decimomannu
da km 3+000 a 15+600

PROGETTO DEFINITIVO cod. CA316 CA351

PROGETTAZIONE: **ATI VIA - LOTTI - SERING - VDP - BRENG**

PROGETTISTA E RESPONSABILE DELL'INTEGRAZIONE DELLE SPERIMENTAZIONI: **GRUPPO DI PROGETTAZIONE**

RESPONSABILE D'AREA: **VIA**

RESPONSABILI STRADA: **LOTTE**, **SERING INGEGNERIA**, **VDP**, **BRENG**

COORDINATORE SICUREZZA IN FASE DI PROGETTAZIONE: **GRUPPO DI PROGETTAZIONE**

RESPONSABILE SIA: **GRUPPO DI PROGETTAZIONE**

VISTO E RESPONSABILE DEL PROCEDIMENTO: **GRUPPO DI PROGETTAZIONE**

CANTIERIZZAZIONE
Planimetria delle fasi - MACROFASE DECIMOMANNU - Tavola 5 di 6

PROGETTO	SV. PREG. ANNO	NOME FILE	REVISIONE	SCALA		
CA316351	19	TOOCADDCANPL16_A	A	1:2000		
D						
C						
B						
A						
REV.	EMISIONE	PERMESSO	DATA	REDAITTO	VERIFICATO	APPROVATO