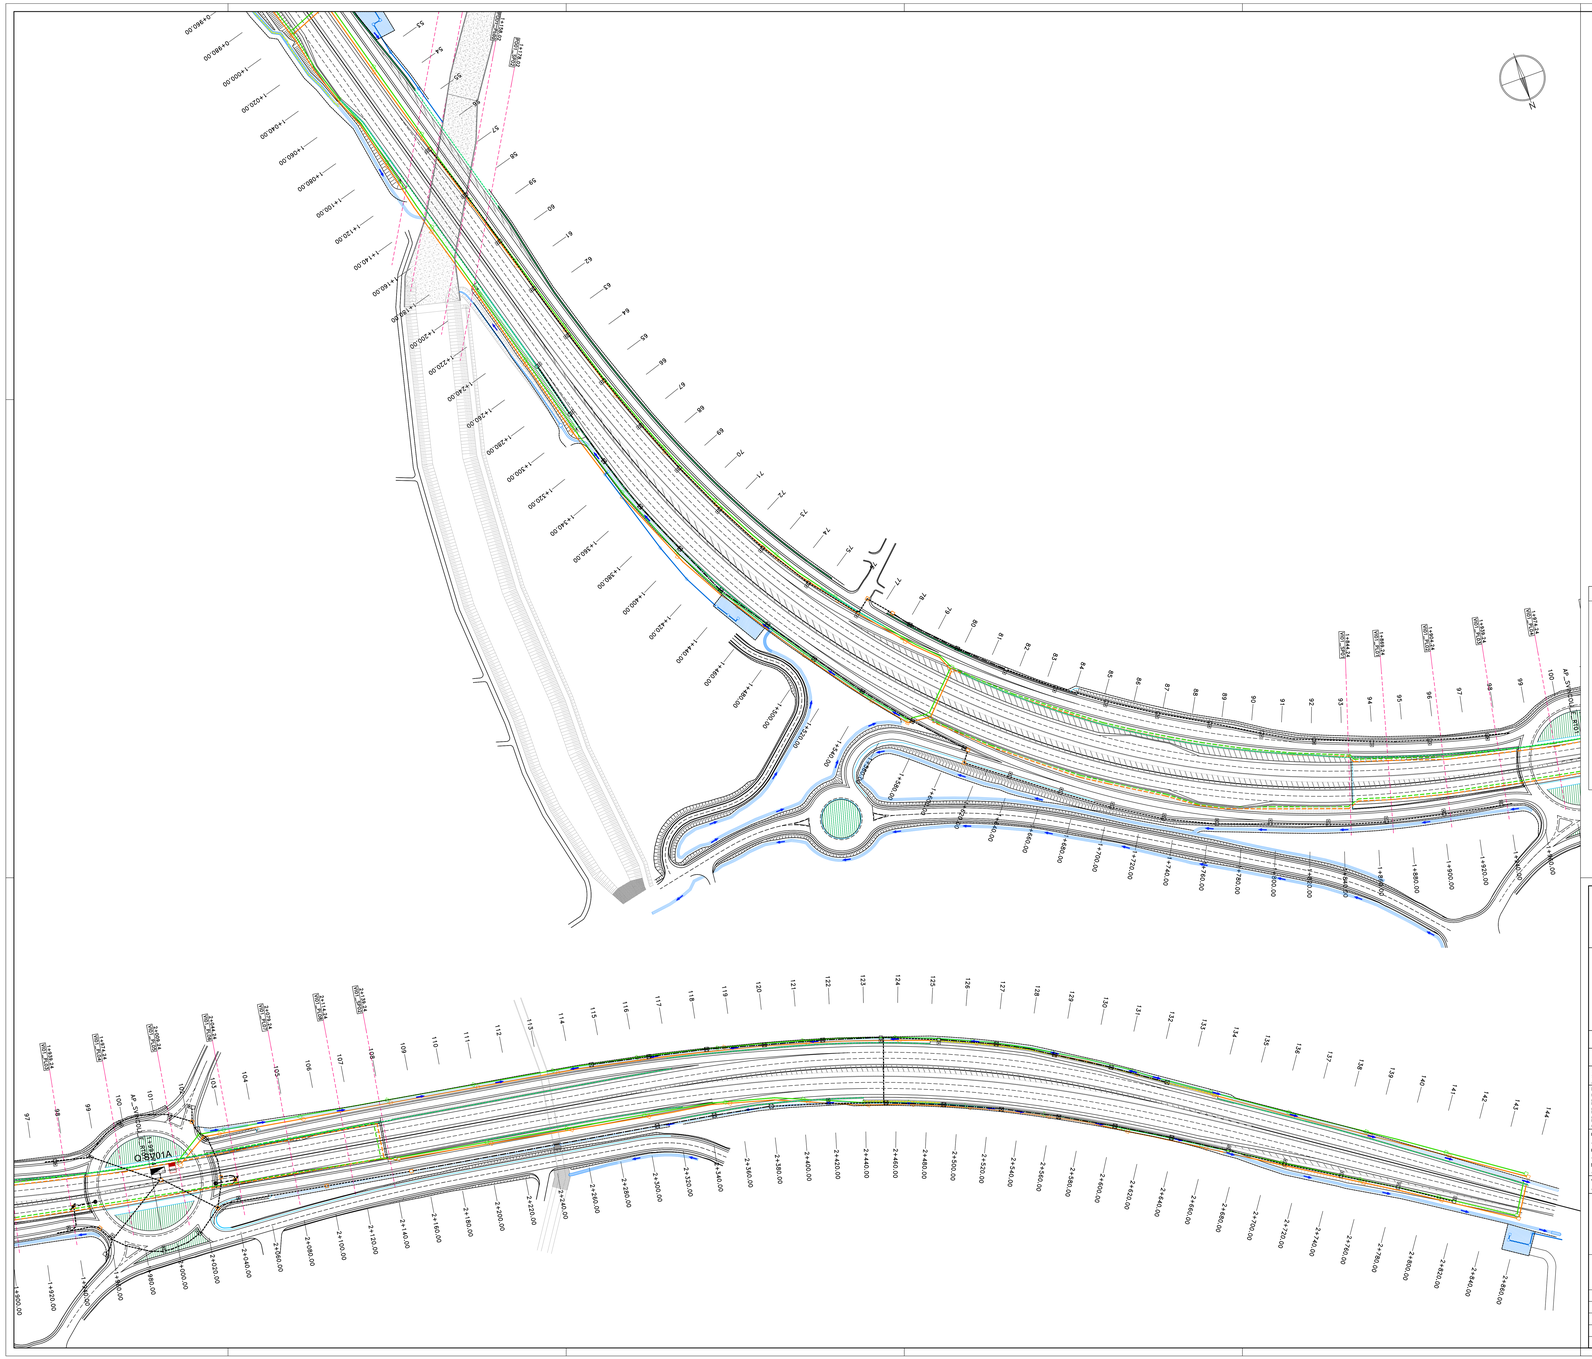

LEGENDA

IMPIANTO DISTRIBUZIONE SECONDARIA

SIMBOLO	DESCRIZIONE
	TUBO INTERRATO IN POLIETILENE A DOPPIA PARETE - DIAMETRO 110 MM
	CONDUTTURA A VISTA IN CANALE PORTACAVI 100x75 mm
	CONDUTTURA A VISTA IN TUBO METALLICO (BG 50) INTRADOSSO VIADOTTO
	DERIVAZIONE PER ALIMENTAZIONE ARMATURA STRADALE DA CANALE PORTACAVI 100x75 mm
	ALIMENTAZIONE ARMATURA STRADALE A SOFFITTO (INTRADOSSO VIADOTTO)
	POZZETTO IN CEMENTO - DIM. INT. 50X50 CM CARRABILE CON CHIUSINO CLASSE B125 IN GHISA
	PLINTO PREFABBRICATO PER PALI DI ILLUMINAZIONE - CON POZZETTO 50X50 CM E CHIUSINO IN GHISA B125
	QUADRO ELETTRICO DI SVINCOLO IN ARMADIO STRADALE IN SMC (VETRORESINA)
	CONTATORE - ENTE FORNITORE IN ARMADIO IN VETRORESINA

anas
GRUPPO FS ITALIANE

Direzione Progettazione e Realizzazione Lavori

S.S. n.130 "Iglesiente"

Eliminazione degli incroci a raso da Cagliari a Decimomannu da km 3+000 a 15+600

PROGETTO DEFINITIVO — COD. CA316 CA351

PROGETTAZIONE: AT VIA - LOTTI - SERING - VDP - BRENG

PROGETTISTA E RESPONSABILE DELL'INTEGRAZIONE DELLE PRESTAZIONI SPECIALISTICHE:
Dott. Ing. Francesco Mastrandrea (Ord. Ing. Prov. Roma 14722)

RESPONSABILI D'AREA:
Responsabile Tracciato stradale: Dott. Ing. Massimo Cerbo (Ord. Ing. Prov. Roma 28271)
Responsabile Opere Civili: Ing. Giovanni Pizzolo (Ord. Ing. Prov. Roma 23296)
Responsabile Impianti Tecnologici e Impianti: Dott. Ing. Giovanni Pizzolo (Ord. Ing. Prov. Roma 23296)
Responsabile Ambiente: Dott. Ing. Francesco Venturo (Ord. Ing. Prov. Roma 14660)

GEOLOGO:
Dott. Geol. Enrico Cumurato (Ord. Geo. Regione Sicilia 996)

COORDINATORE SICUREZZA IN FASE DI PROGETTAZIONE:
Dott. Ing. Sergio Di Meo (Ord. Ing. Prov. Palermo 2872)

RESPONSABILE SIA:
Dott. Ing. Francesco Venturo (Ord. Ing. Prov. Roma 14660)

VISTO: IL RESPONSABILE DEL PROCEDIMENTO:
Dott. Ing. Francesco Cerrato

GRUPPO DI PROGETTAZIONE
MANDATARIA: VIA INGEGNERIA
MANDANTI: LOTTI Sud ingegneria; SERING INGEGNERIA; vdp; BRENG

IMPIANTI TECNOLOGICI

Planimetrie Impianto di distribuzione secondaria

Tav. 2 di 7

CODICE PROGETTO				NOME FILE		REVISIONE	SCALA:
PROGETTO	LIV. PROG.	ANNO		CA316_T00IM02IMPPL01-06_A			
CA316351	D	19	CODICE ELAB.	T00IM02IMPPL02		A	1:1000
D				-	-	-	-
C				-	-	-	-
B				-	-	-	-
A	EMISSIONE			MAR. 2020	E.ROMANA	S.DAMASTURO	F. MECHIARELLI
REV.	DESCRIZIONE			DATA	REDATTO	VERIFICATO	APPROVATO