




TIPICO CAVIDOTTI IN CORRISPONDENZA DEI MURI

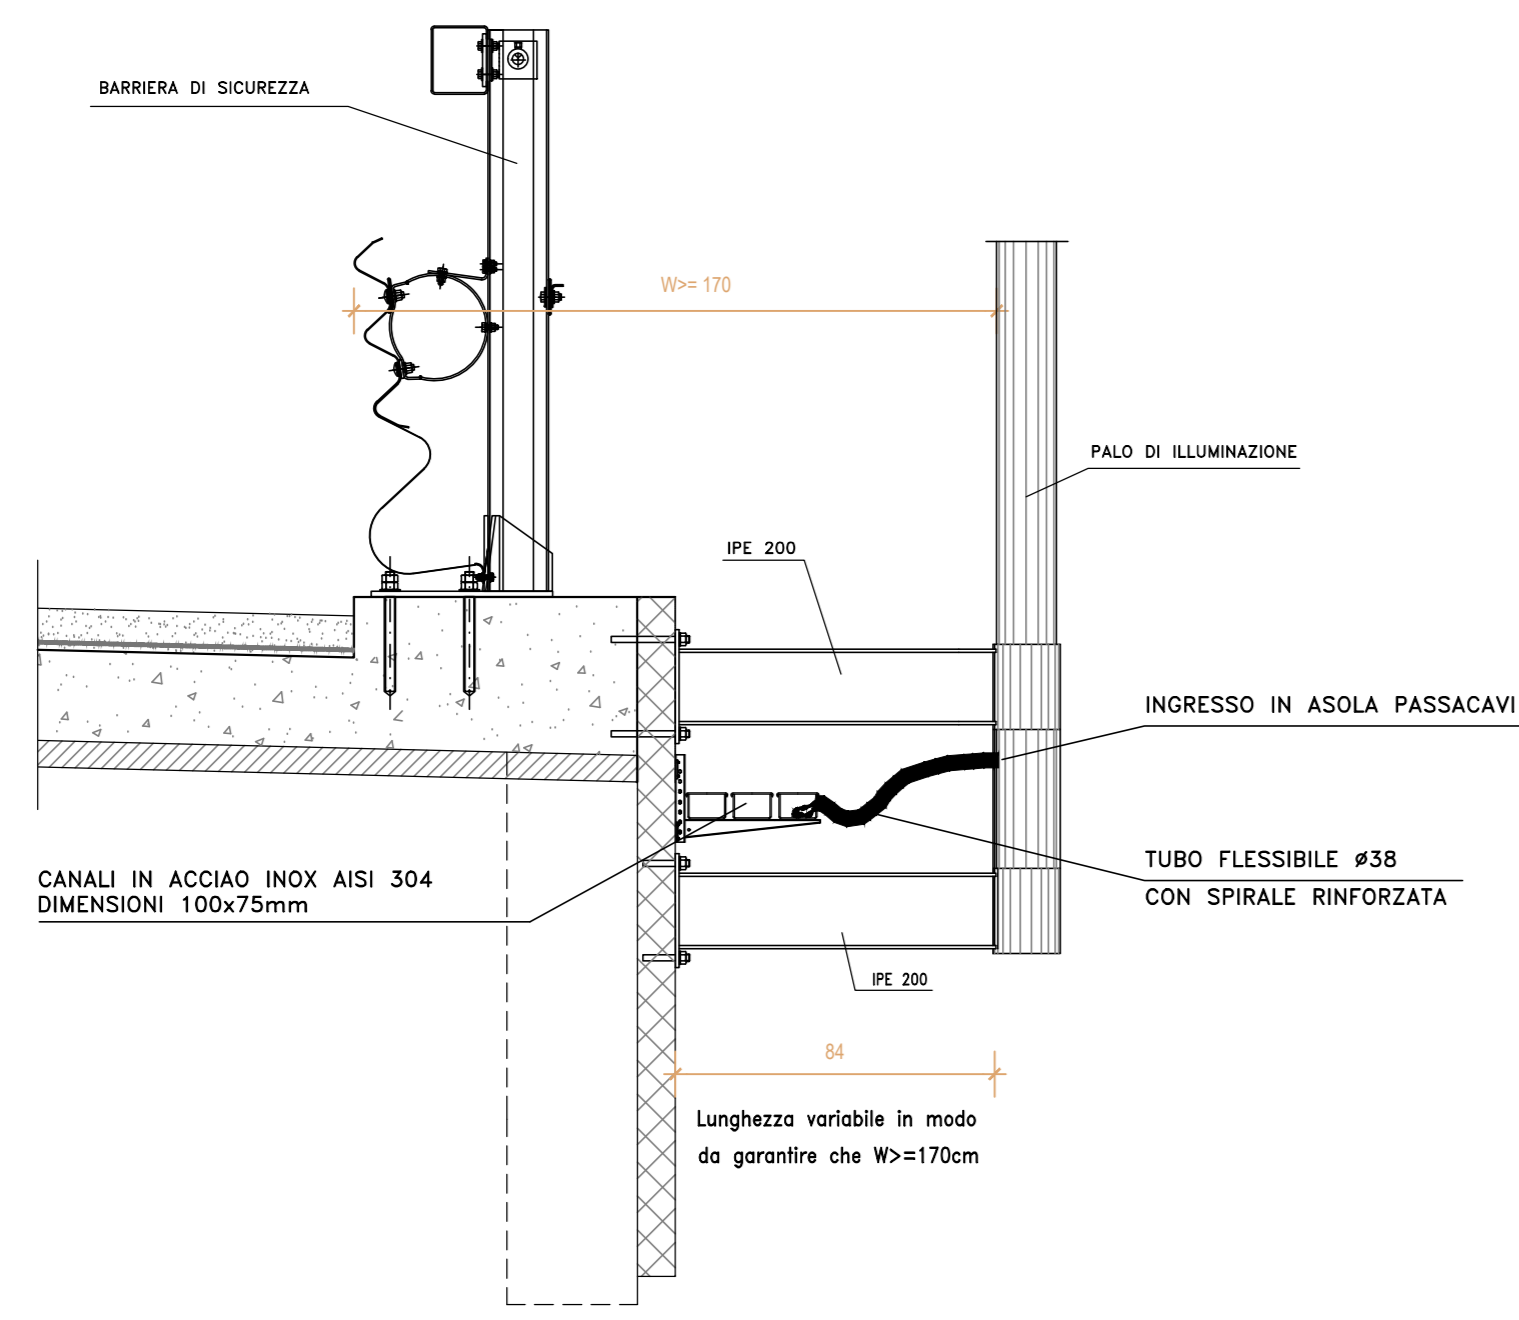


PARTICOLARE CAVIDOTTO IMPIANTO DI ILLUMINAZIONE SU SEDE STRADALE

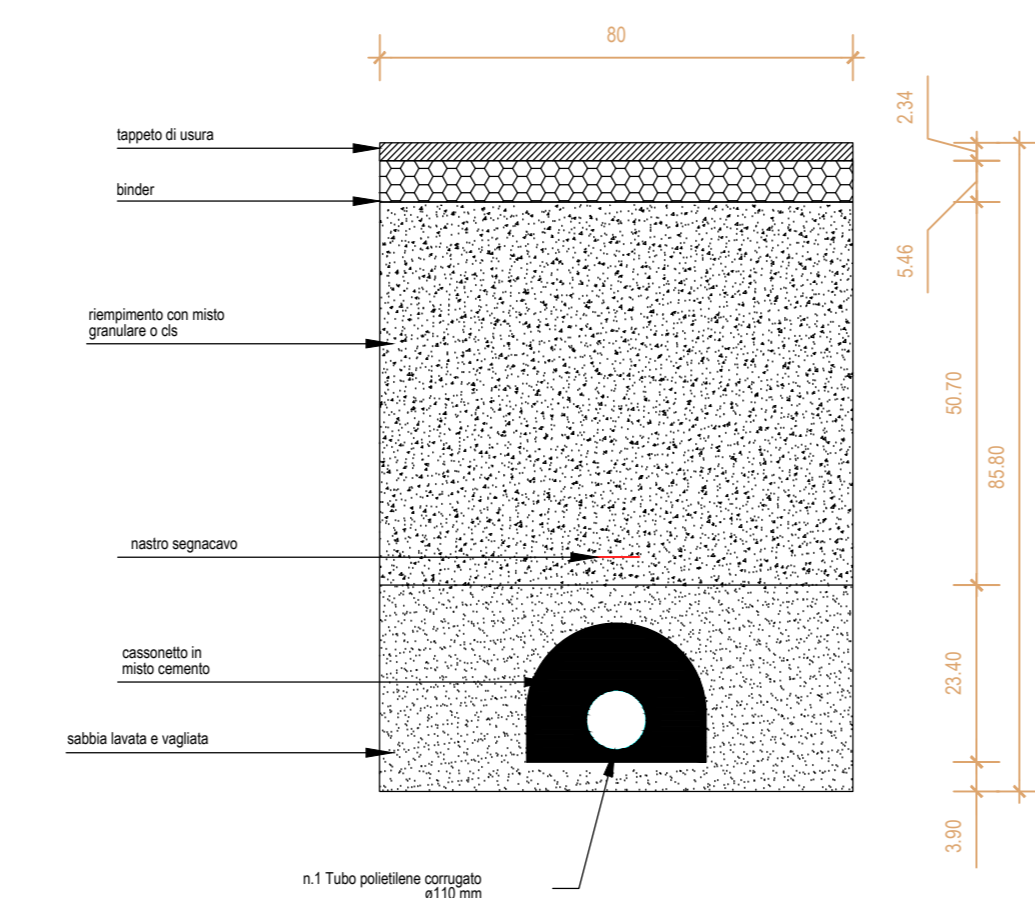


PARTICOLARE CAVIDOTTO IMPIANTO DI ILLUMINAZIONE FUORI DALLA SEDE STRADALE

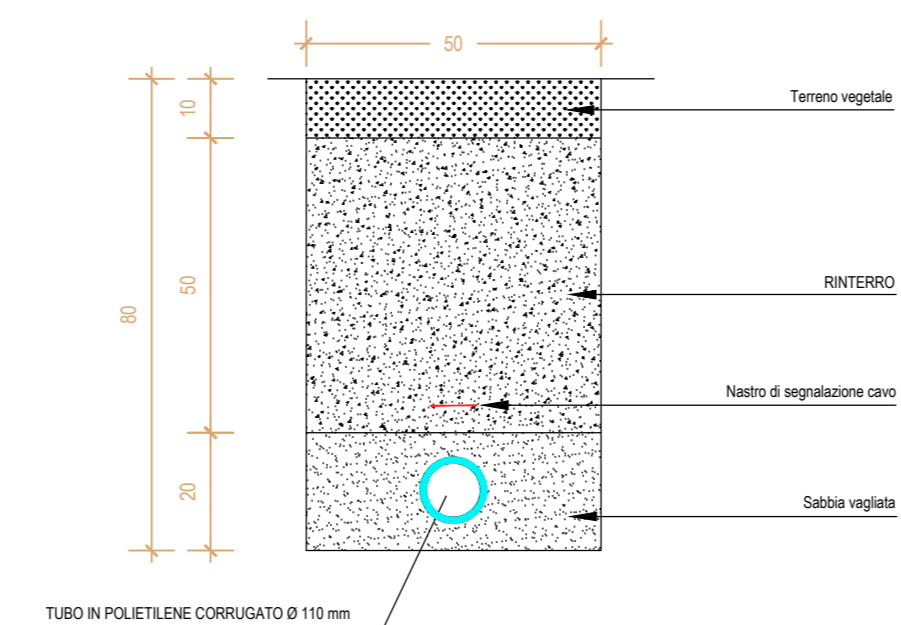


PARTICOLARE CASSETTA DI DERIVAZIONE

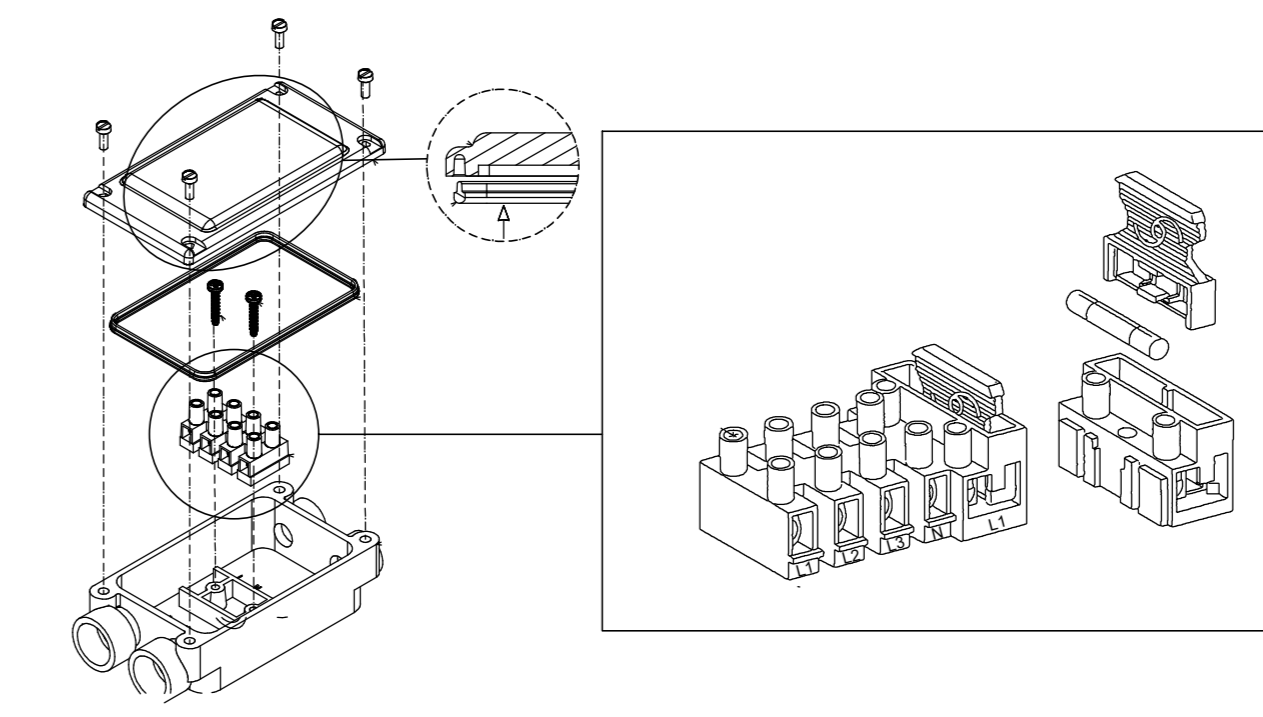


SCHEMA DI COLLEGAMENTO CON SISTEMA TRIFASE

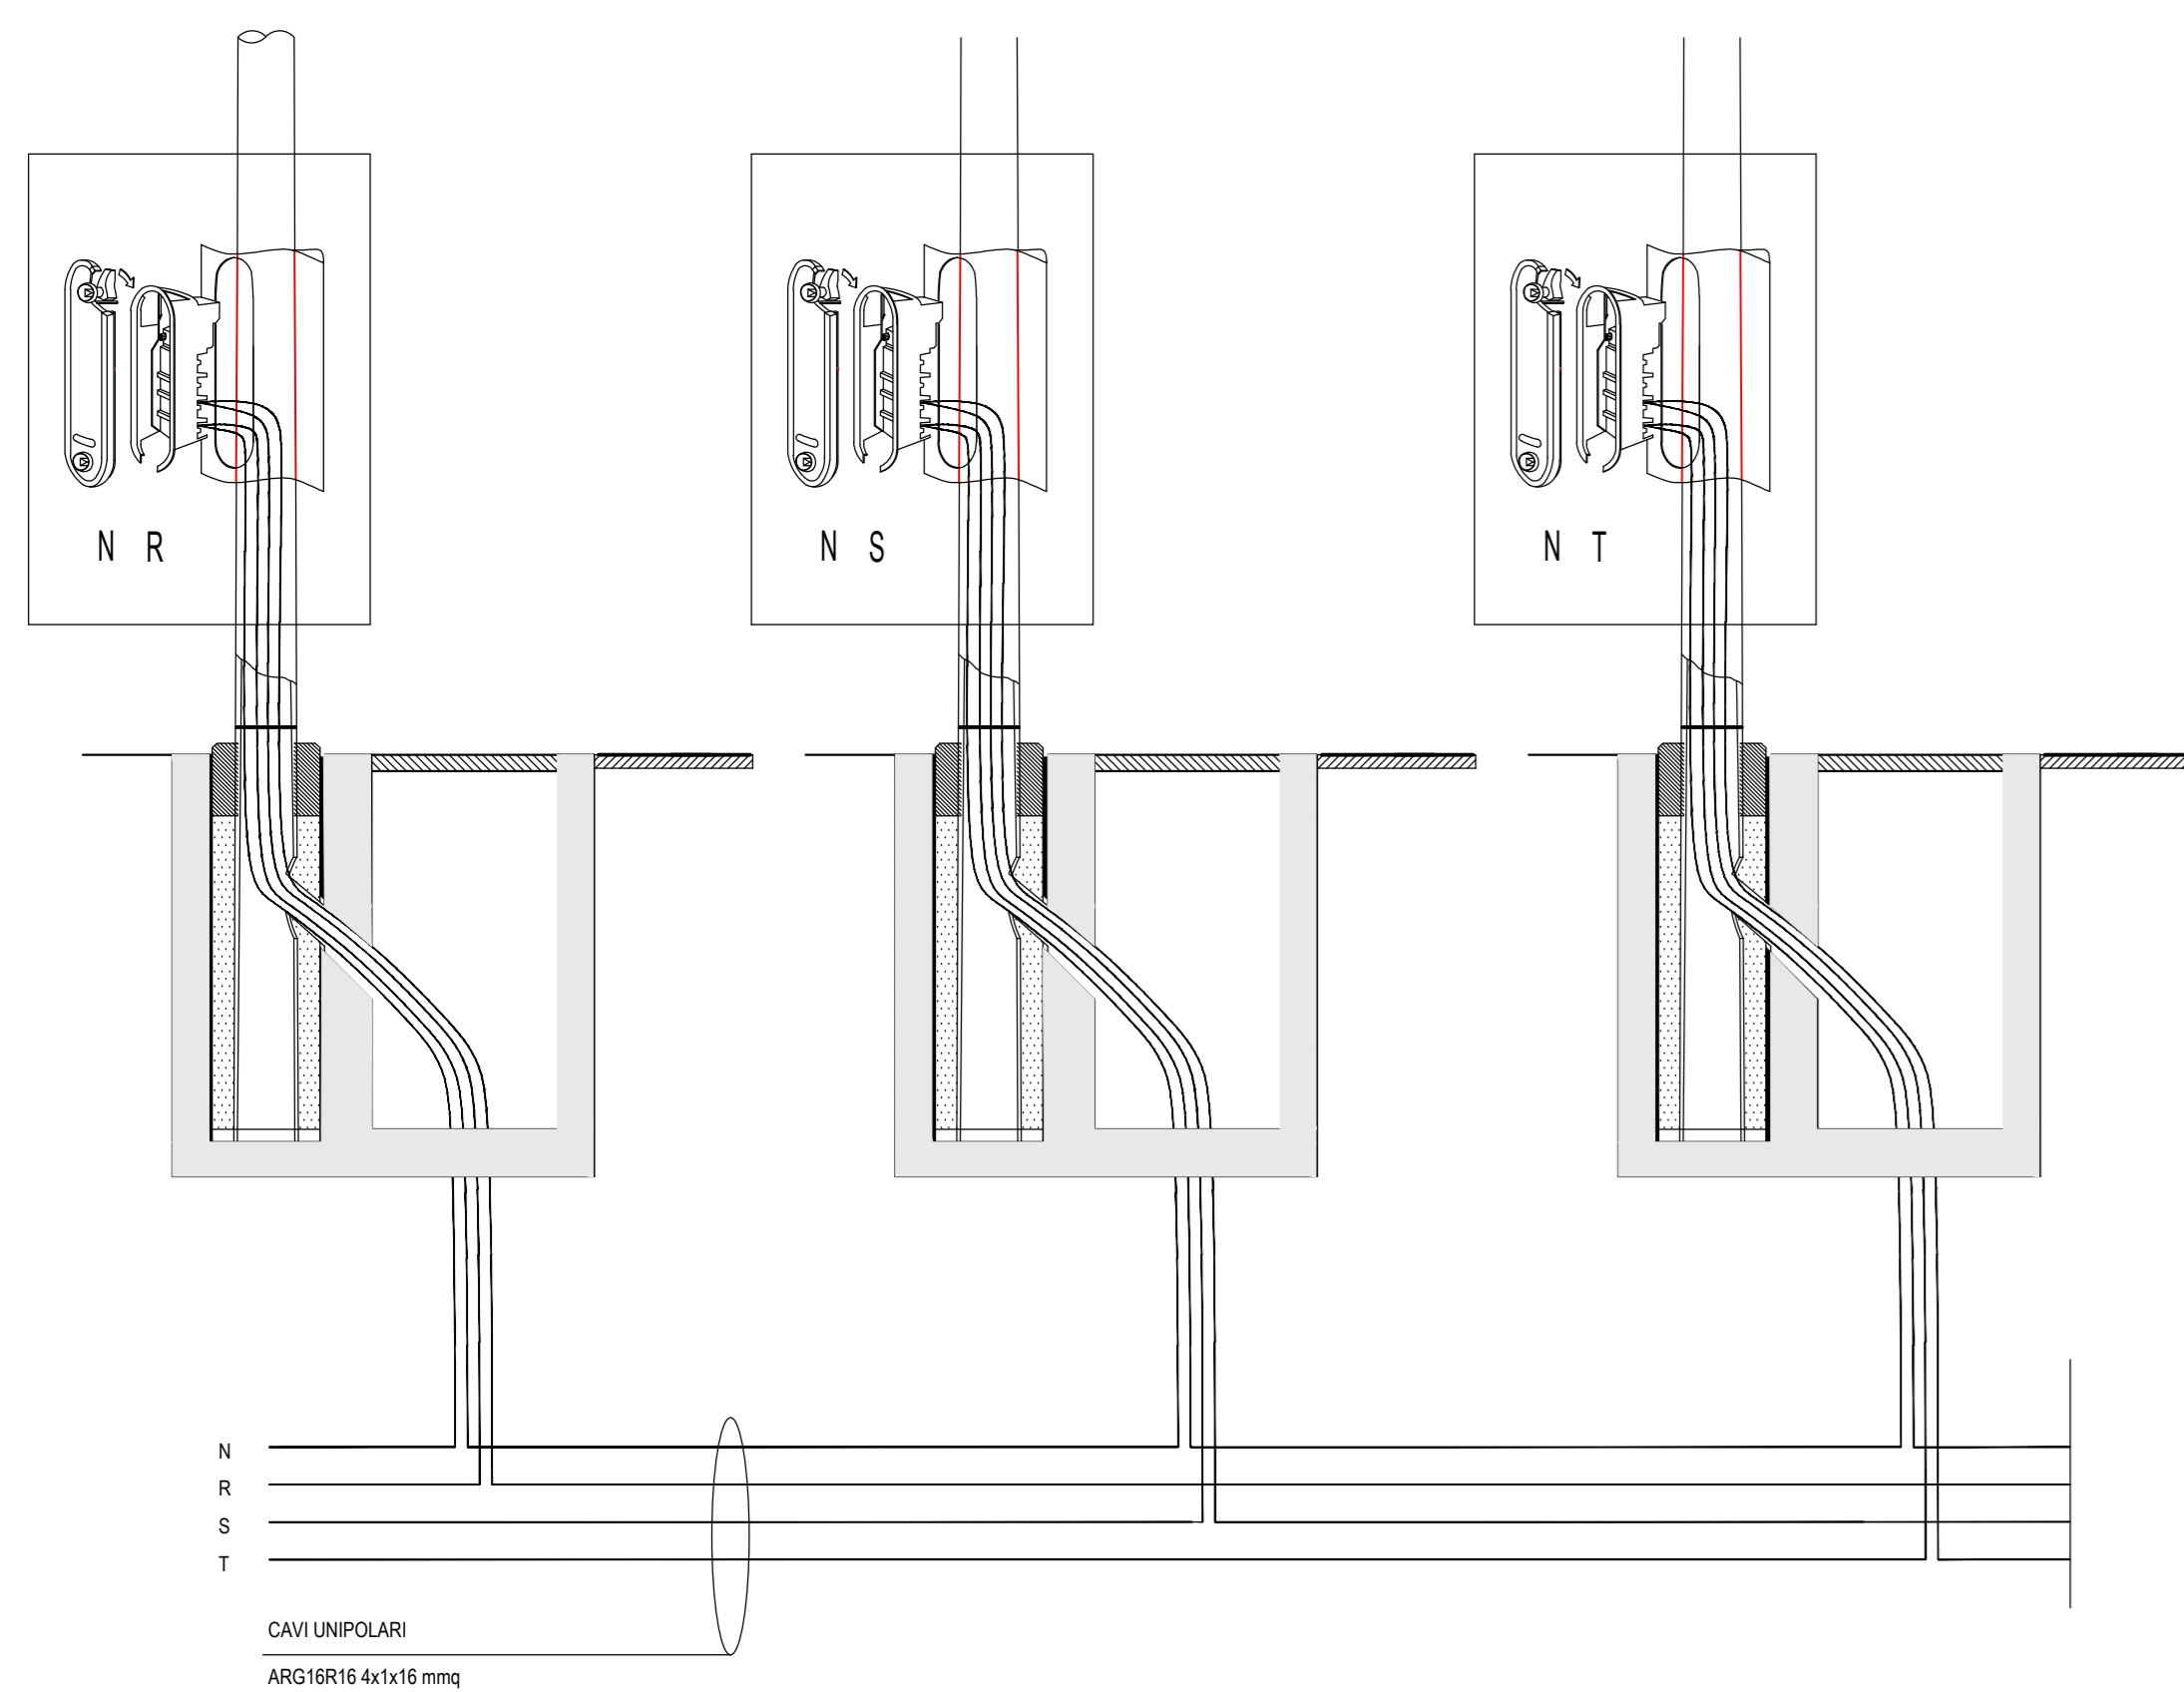


TIPICO INSTALLAZIONE QUADRI ELETTRICI

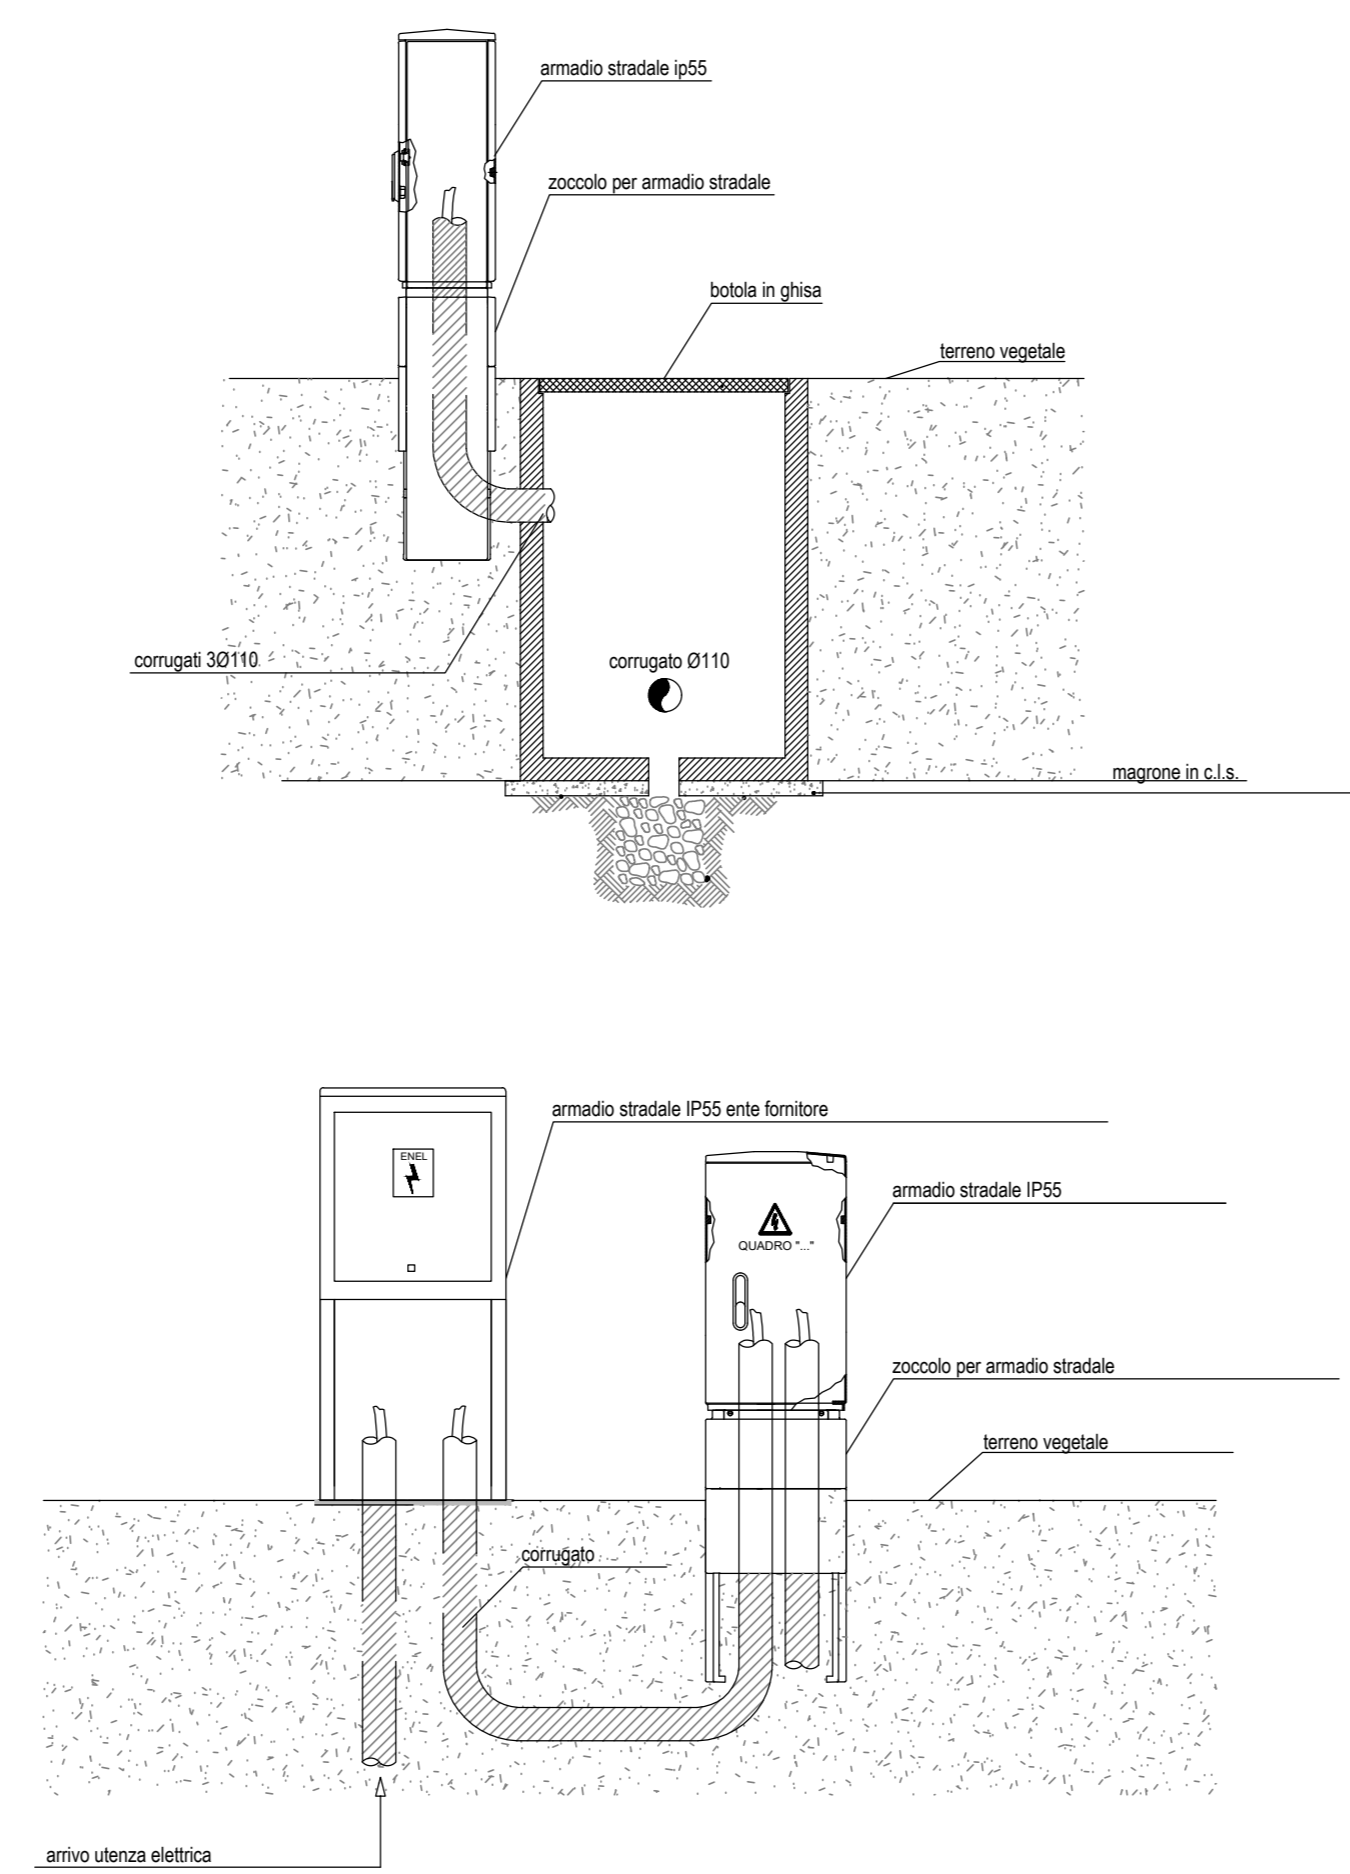

PARTICOLARE ARMADIO STRADALE IP55

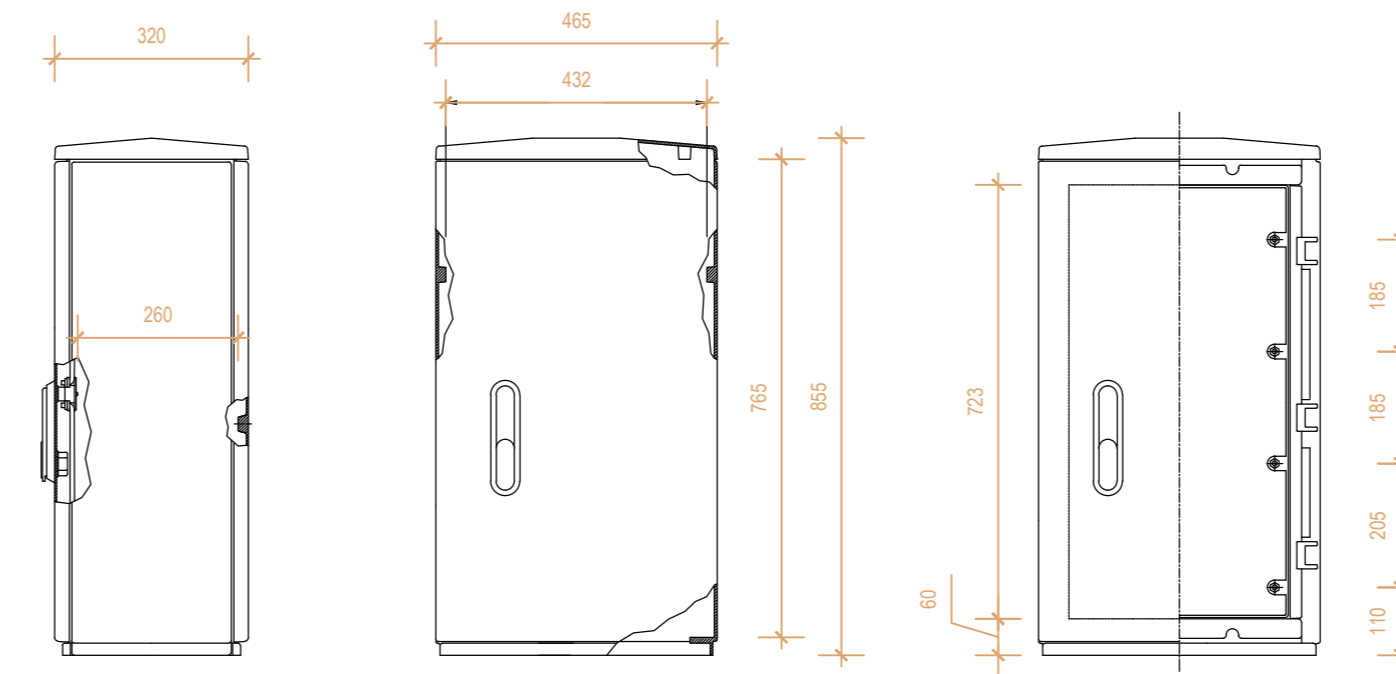

PARTICOLARE ZOCCOLO ARMADIO STRADALE IP55

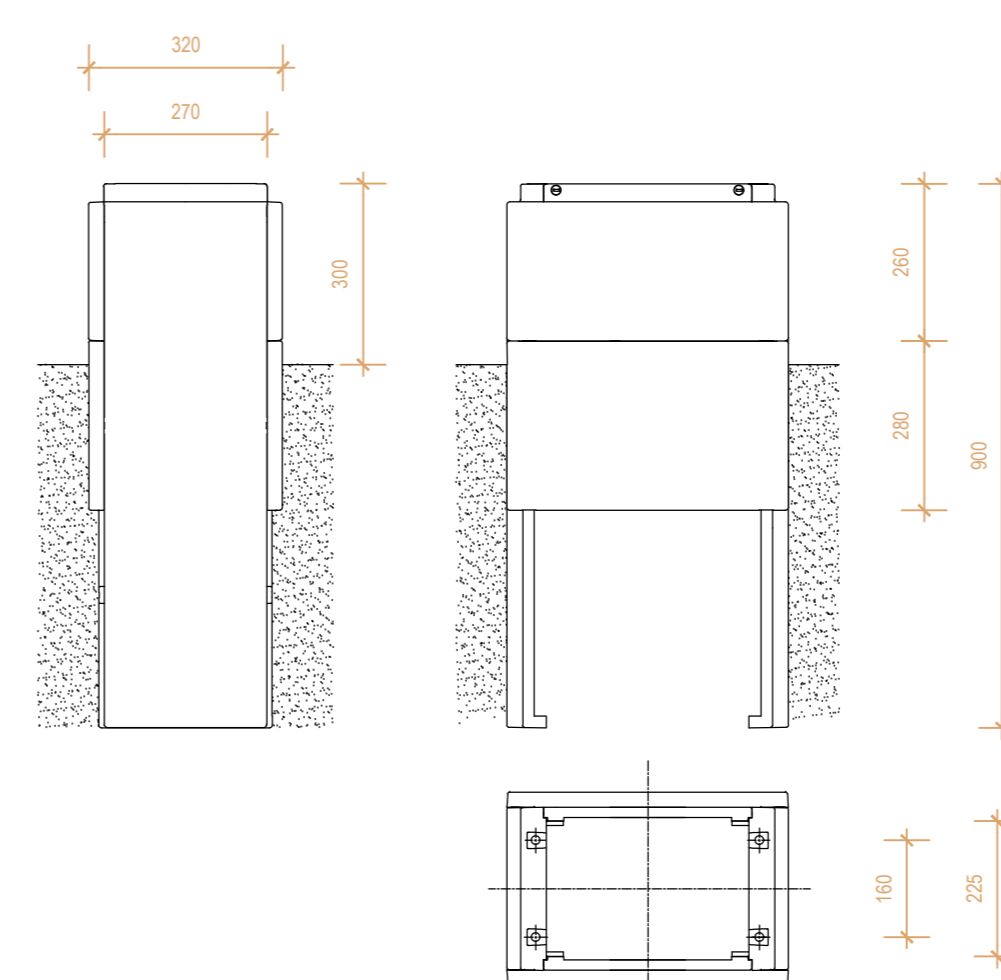

**Sanas**  
GRUPPO FS ITALIANE  
Direzione Progettazione e Realizzazione Lavori

S.S. n.130 "Iglesiente"  
Eliminazione degli incroci a raso da Cagliari a Decimomannu da km 3+000 a 15+600

PROGETTO DEFINITIVO

PROGETTAZIONE: **ATI VIA - LOTTI - SERING - VDP - BRENG**

PROGETTISTA E RESPONSABILE DELL'INTEGRAZIONE DELLE PRESTAZIONI SPECIALISTICHE:  
Dott. Ing. Francesco Niccolozzi (Ord. Ing. Prev. Roma 142/1962/1963)

RESPONSABILI D'AREA:  
Responsabile Tracciato stradale: Dott. Ing. Massimo Cioffi (Ord. Ing. Prev. Roma 205/1)  
Responsabile Strutture: Dott. Ing. Giovanni Piazza (Ord. Ing. Prev. Roma 222/6)  
Responsabile Materiali, Componenti e Impianti: Dott. Ing. Sergio Di Muro (Ord. Ing. Prev. Palermo 287/2)  
Responsabile Antenne: Dott. Ing. Francesco Ventura (Ord. Ing. Prev. Roma 146/6)

COORDINATORE SICUREZZA IN FASE DI PROGETTAZIONE:  
Dott. Ing. Sergio Di Muro (Ord. Ing. Prev. Palermo 287/2)

RESPONSABILE SIA:  
Dott. Ing. Francesco Ventura (Ord. Ing. Prev. Roma 146/6)

VISTO: IL RESPONSABILE DEL PROCEDIMENTO:  
Dott. Ing. Francesco Corras

GRUPPO DI PROGETTAZIONE MANIFATTURA:  
**VIA INGEGNERIA**  
MANTOVA  
**LSI ingegneria**  
**SERING INGEGNERIA**  
**vdp**  
**BRENG**

IMPIANTI TECNOLOGICI  
Planimetrie con distribuzione secondaria  
Tav. 7 di 7 - Particolari ed alimentazioni

CODICE PROGETTO	LV. PROG. ANNO	NOME FILE	REVISIONE	SCALA:	
CA316351	19	CA316_T00/IMQ2/IMP/PL07_A	A	VARIE	
D					
C					
B					
A	EMISSIONE	MAR. 2020	CORRANNA	S. SERRANO	F. NICCHIELLI
REV.	DESCRIZIONE	DATA	REDATTO	VERIFICATO	APPROVATO