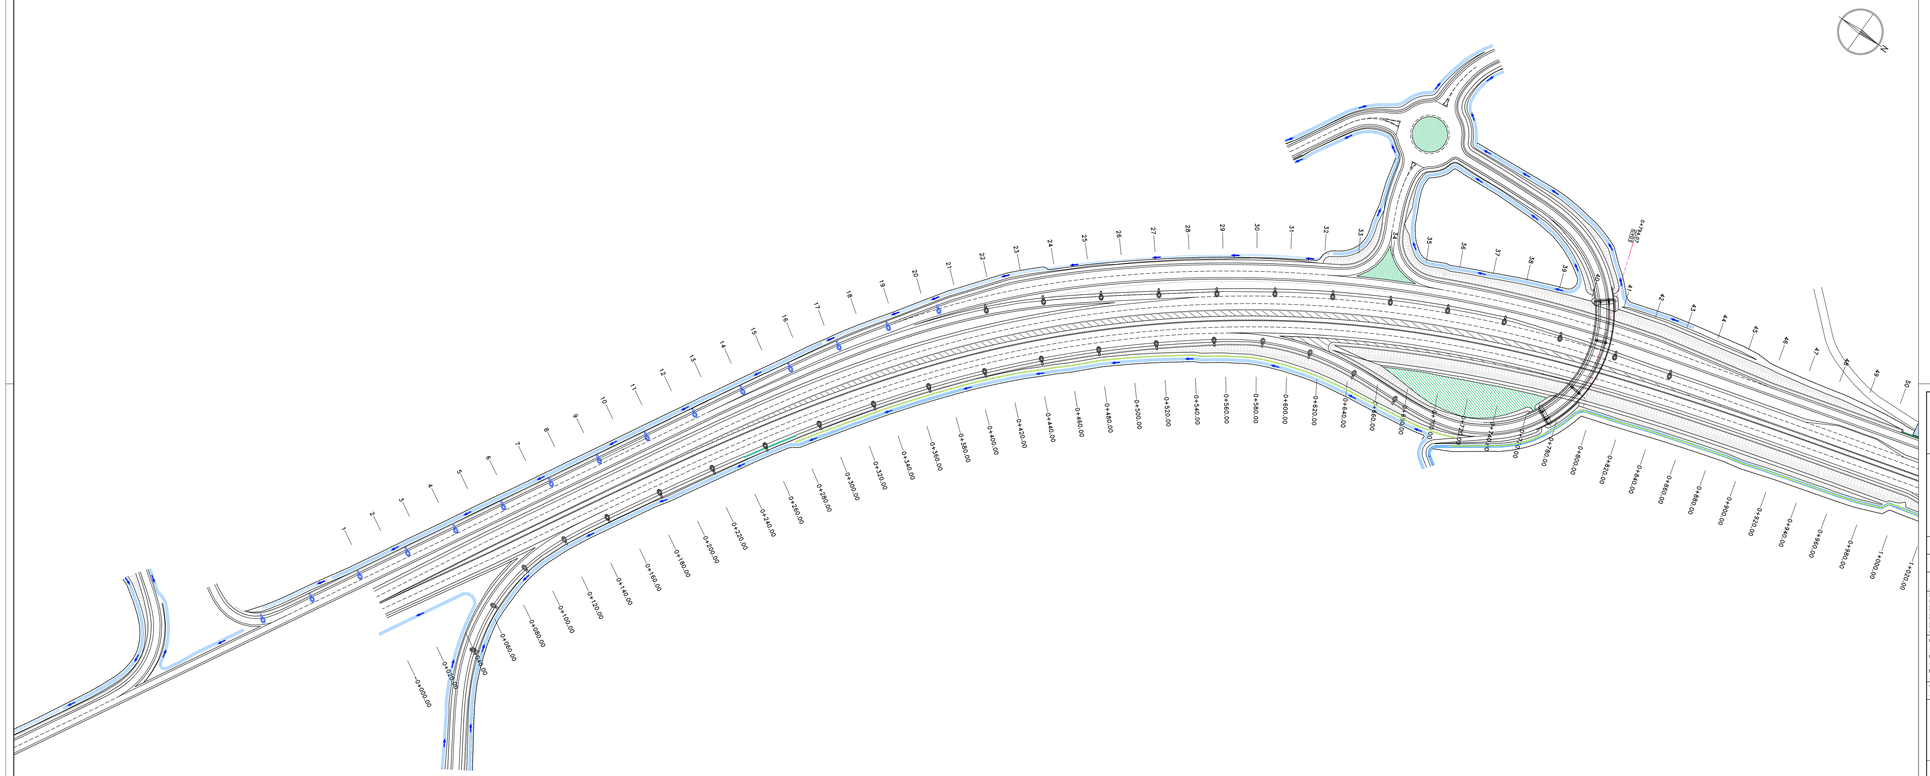

LEGENDA

IMPIANTO ILLUMINAZIONE	
SIMBOLO	DESCRIZIONE
	APP. S.L. SU PALO A SBRACCIO 18W CON OTTICA LA-01 E CONTROL BOX ONDA CONVOGLIATA SU PLINTO/PCIZZ.
	APP. S.L. SU PALO A SBRACCIO 18W CON OTTICA ST-01 E CONTROL BOX ONDA CONVOGLIATA SU PLINTO/PCIZZ.
	APP. S.L. SU PALO A SBRACCIO 36W CON OTTICA LA-01 E CONTROL BOX ONDA CONVOGL. SU PLINTO/PCIZZ.
	APP. S.L. SU PALO A SBRACCIO36W CON OTTICA ME-02 E CONTROL BOX ONDA CONVOGLIATA SU PLINTO/PCIZZ.
	APP. S.L. SU PALO A SBRACCIO 2ELBW CON OTTICA LA-01 E CONTROL BOX ONDA CONVOGLIATA SU PLINTO/PCIZZ.
	APP. S.L. SU PALO A SBRACCIO DI CUI SOPRA CON SISTEMA DI ANCORAGGIO SU MURO
	APP. S.L. 36W A PLAFONE CON OTTICA LA-01 CONTROL BOX ONDA CONVOGL. CON SISTEMA DI ANCOR. A SOFFITTO.

anas
GRUPPO FS ITALIANE

Direzione Progettazione e Realizzazione Lavori

S.S. n.130 "Iglesiente"

Eliminazione degli incroci a raso da Cagliari a Decimomannu
da km 3+000 a 15+600

PROGETTO DEFINITIVO

COD. CA316 CA351

PROGETTAZIONE: ANTEA - ARTI - SERING - VIP - WEBER

PROGETTISTA E RESPONSABILE DELL'INTEGRAZIONE DELLE PRESTAZIONI SPECIALISTICHE:
Dott. Ing. Francesco Visconti (Ord. Ing. Prov. Roma 14360)

RESPONSABILI D'AREA:
Responsabile Tracciato stradale Dott. Ing. Massimo Ciccotti (Ord. Ing. Prov. Roma 28251)
Responsabile Opere d'arte Dott. Ing. Giovanni Pizzuto (Ord. Ing. Prov. Roma 21206)
Responsabile Impianti tecnologici e Impianti Dott. Ing. Mario (Ord. Ing. Prov. Palermo 2870)
Responsabile Ambiente Dott. Ing. Francesco Ventura (Ord. Ing. Prov. Roma 14660)

GEOLOGO:
Dott. Geol. Enrico Curcuruto (Ord. Geo. Regione Sicilia 966)

COORDINATORE SICUREZZA IN FASE DI PROGETTAZIONE:
Dott. Ing. Sergio Di Maio (Ord. Ing. Prov. Palermo 2872)

RESPONSABILE SIA:
Dott. Ing. Francesco Ventura (Ord. Ing. Prov. Roma 14660)

VISTO: IL RESPONSABILE DEL PROCEDIMENTO:
Dott. Ing. Francesco Cantisani

GRUPPO DI PROGETTAZIONE
MANDATARIA: ViA INGEGNERIA
MANDANTI: LTI ingegneria; SERING INGEGNERIA; vdp; ABENG ENGINEERING

IMPIANTI TECNOLOGICI

Planimetrie impianto di illuminazione

Tav. 1 di 7

CODICE PROGETTO	NOME FILE	REVISIONE	SCALA:
PROGETTO: CA316 (LIV. PROG.) 35 (ANNO) 1 D 19	CA316_T00IMO03IMPPL 01-07_A	A	1:1000
	CODICE ELAB. T00IMO3IMPPL01		

REV.	DESCRIZIONE	DATA	REDATTO	VERIFICATO	APPROVATO
D		-	-	-	-
C		-	-	-	-
B		-	-	-	-
A	EMISSIONE	MAR. 2020	G.ROMANA	L.SIMONTARO	F. MICHIAMELLI