
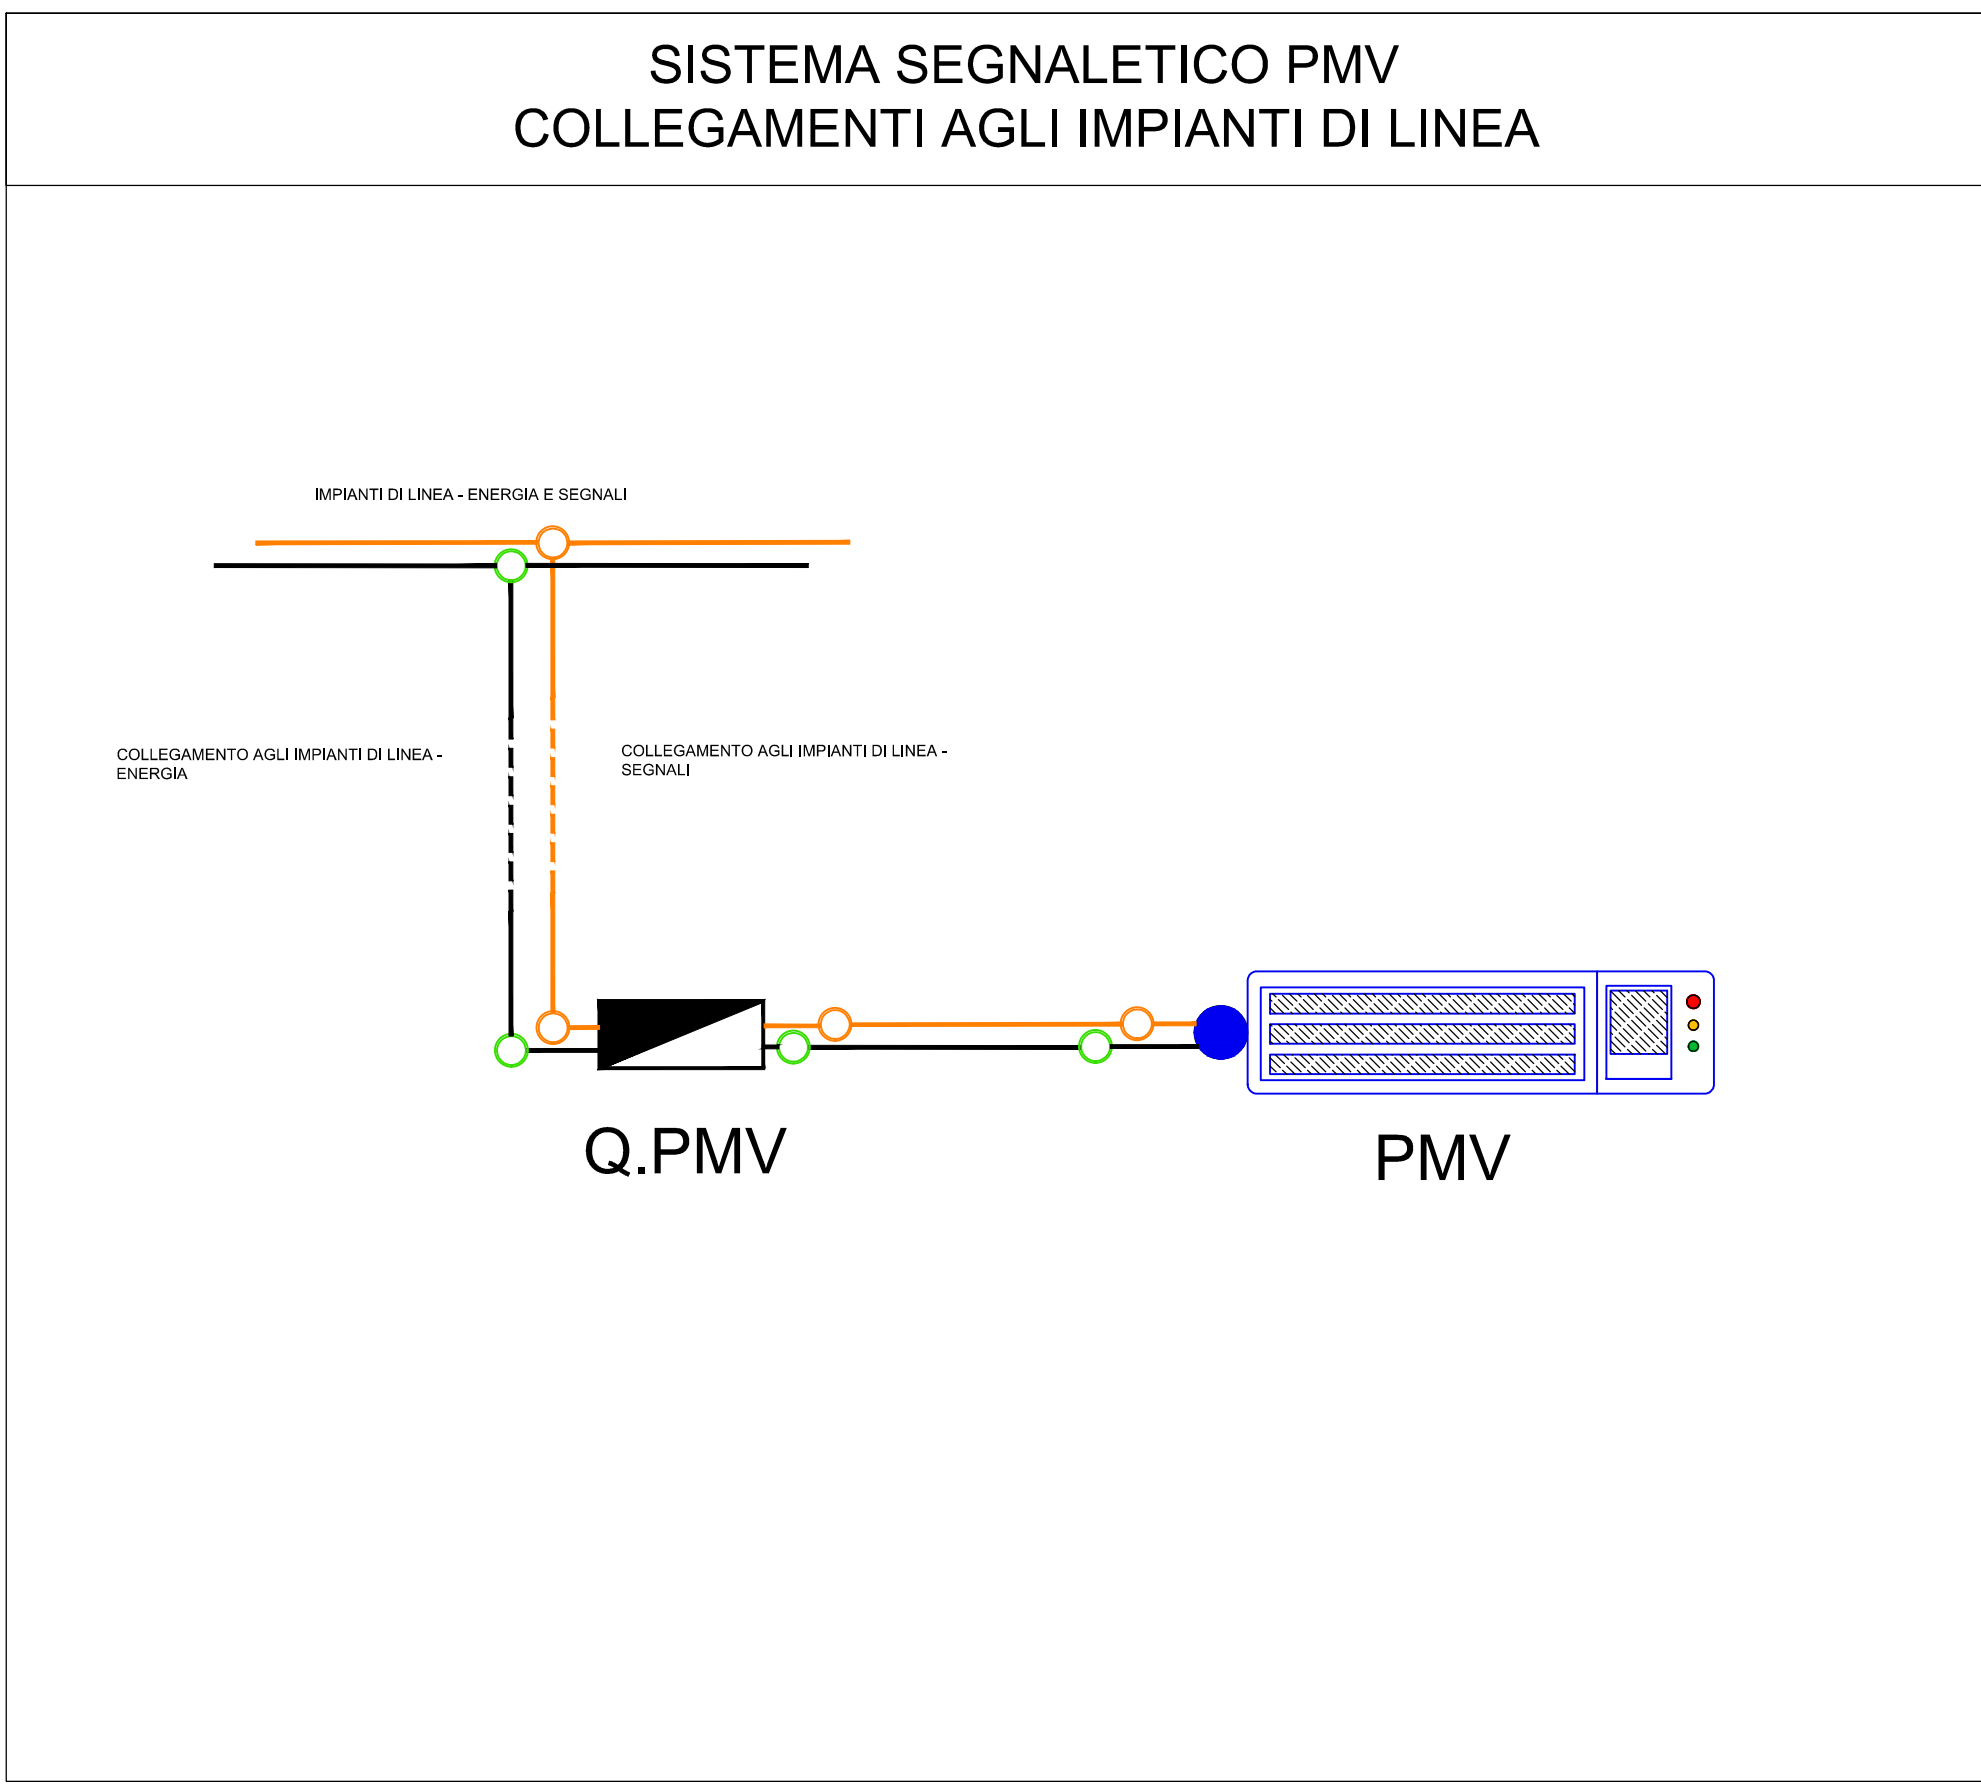


**LEGENDA**

IMPIANTO DISTRIBUZIONE PANNELLI MESSAGGI VARIABILI	
SIMBOLLO	DESCRIZIONE
	PANNELLO MESSAGGIO VARIABILE ALFANUMERICO 6x15 Hx210 mm + MODULO GRAFICO 600x600mm - SU PORTALE A BANDIERA
	QUADRO DI CONTROLLO PMV IN ARMADIO STRADALE
	CAVO OTTICO PER ESTERNO/INTERNO - 8 FIBRE + 2 CAVO SEGNALE RS485 IN CAVIDOTTO D 110mm
	CAVO ENERGIA ARSIR16 IN CAVIDOTTO D 110mm
	POZZETTO REALIZZATO IN CEMENTO - DIM. INT. 50X50 CM ED ALTEZZA COMPRESA 45 - 60 CM - CARRABILE CHIUSINO PER POZZETTI - CLASSE C250 - IN GHISA SFERODIALE - PER POZZETTO 50X50 CM

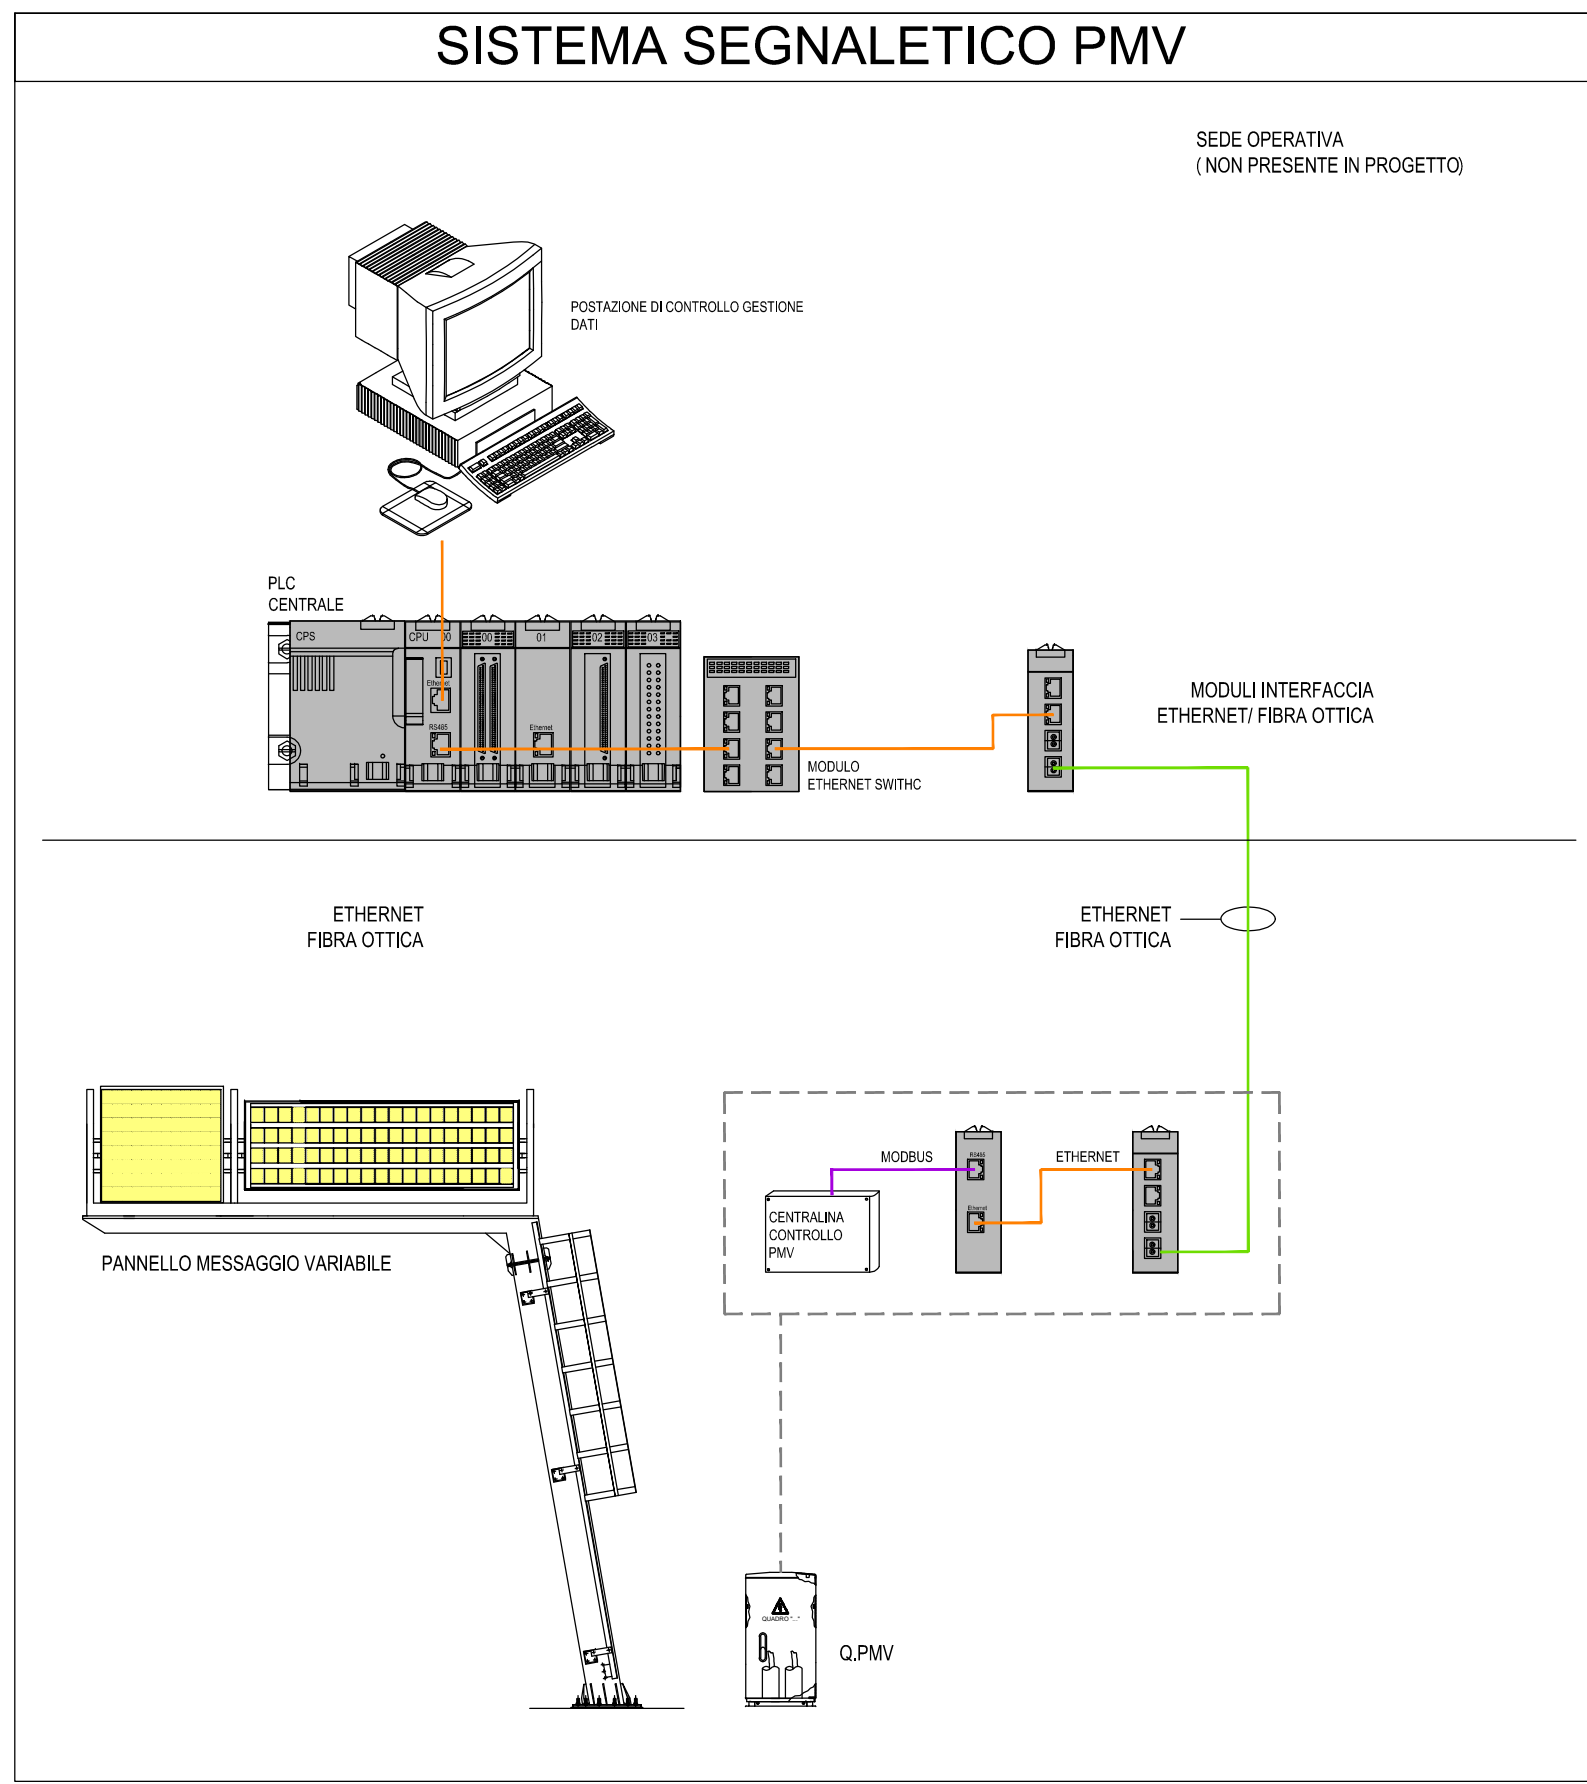

**Sanas**  
GRUPPO FS ITALIANE Direzione Progettazione e Realizzazione Lavori

**S.S. n.130 "Iglesiente"**  
Eliminazione degli incroci a raso da Cagliari a Decimomannu da km 3+000,00 a 15+600

**PROGETTO DEFINITIVO** cod. CA316 CA351

**PROGETTAZIONE: AN VIA - LOTTI - SERINO - VDP - BRENO**

PROGETTISTA E RESPONSABILE DELL'INTEGRAZIONE DELLE PRESTAZIONI SPECIALISTICHE: Dott. Ing. Francesco Nicolazzi (Ord. Ing. Prov. Roma 14211)	GRUPPO DI PROGETTAZIONE MANAGERIALE: RESPONSABILI D'AREA: Responsabile Tracciato stradale: Dott. Ing. Massimo Capasso (Ord. Ing. Prov. Roma 28521) Responsabile Struttura: Dott. Ing. Giovanni Piazza (Ord. Ing. Prov. Roma 27282) Responsabile Strada, Sicurezza e Impianti: Dott. Ing. Sergio Di Majo (Ord. Ing. Prov. Palermo 2872) Responsabile Impianti: Dott. Ing. Francesco Venturoli (Ord. Ing. Prov. Roma 14665)
GEOLOGO: Dott. Ingegnere Corrado (Ord. Ing. Regione Siciliana 286)	COORDINATORE SICUREZZA IN FASE DI PROGETTAZIONE: Dott. Ing. Sergio Di Majo (Ord. Ing. Prov. Palermo 2872)
RESPONSABILE SIA: Dott. Ing. Francesco Venturoli (Ord. Ing. Prov. Roma 14665)	
VISTO: IL RESPONSABILE DEL PROCEDIMENTO: Dott. Ing. Francesco Corrado	

**IMPIANTI TECNOLOGICI**  
Planimetrie segnalazione con pannello a messaggio variabile  
Tav. 1 di 7

CODICE PROGETTO CA316351	LIV. PROG. ANNO D 19	NOME FILE CA316_T001M04IMPPL_01-07_A	REVISIONE A	SCALA: 1:2000
CODICE ELAB. T001M04IMPPL01				
REV. DESCRIZIONE A EMISSIONE	DATA MAR. 2020	REDATTO G. ROMANA	VERIFICATO S. SANABONO	APPROVATO F. NICOLAZZI