



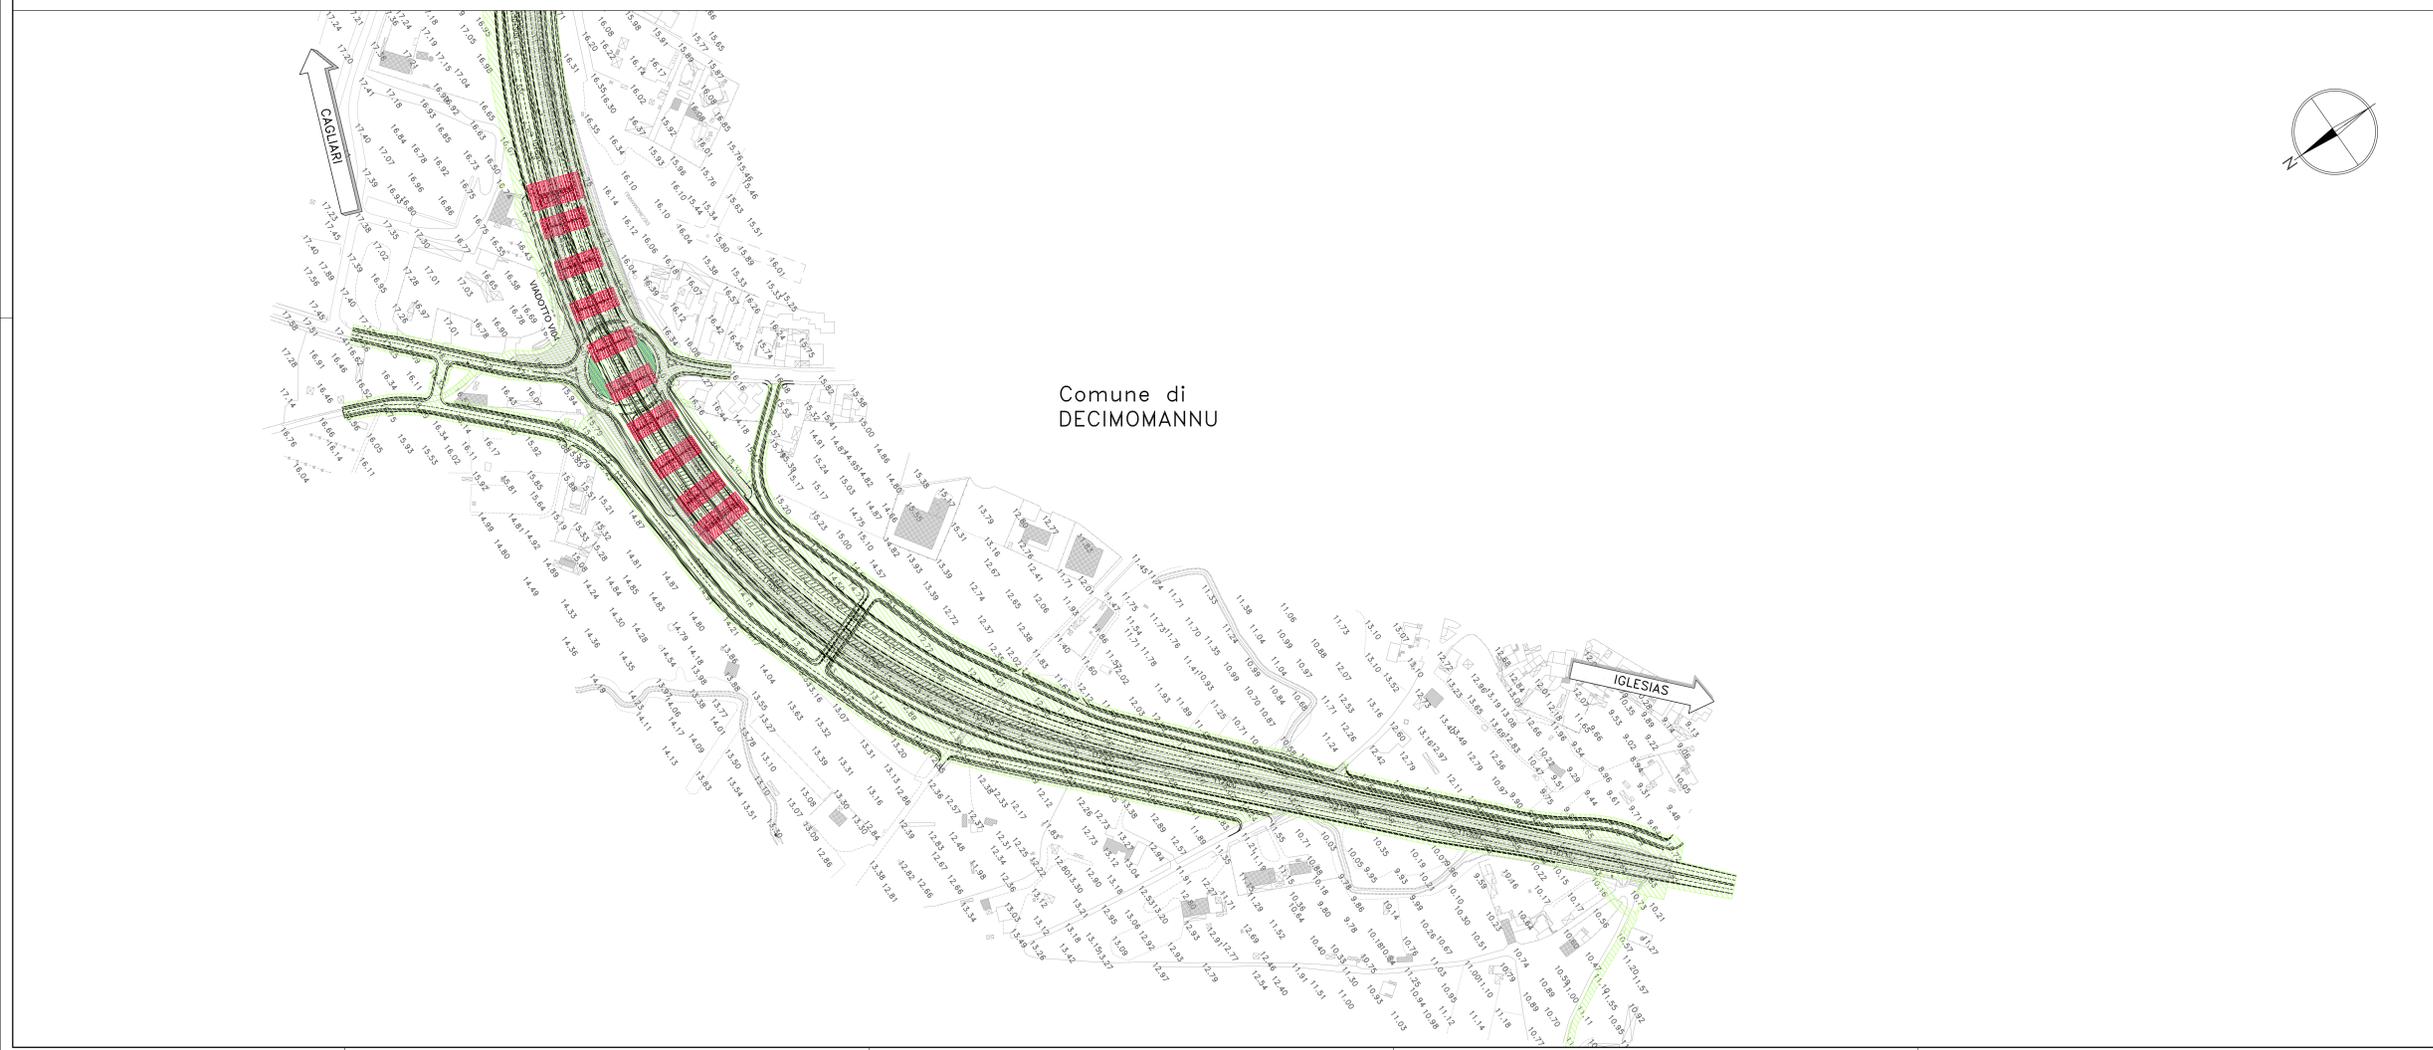

**LEGENDA**

- BONIFICA SUPERFICIALE + BONIFICA PROFONDA (2m)
- BONIFICA PROFONDA (7m)

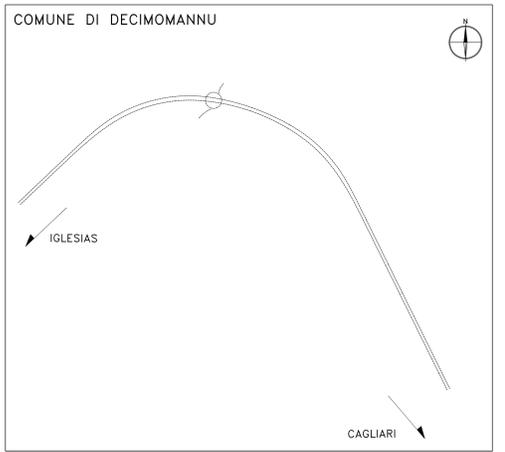

**Sanas**  
GRUPPO FS ITALIANE

**Direzione Progettazione e Realizzazione Lavori**

**S.S. n.130 "Iglesiente"**  
Eliminazione degli incroci a raso da Cagliari a Decimannu da km 3+000 a 15+600

**PROGETTO DEFINITIVO** cod. CA316 CA351

**PROGETTAZIONE: ATI VIA - LOTTI - SERING - VDP - BRENG**

**PROGETTA E RESPONSABILE DELL'INTEGRAZIONE DELLE PRESTAZIONI SPECIALISTICHE:**  
Dott. Ing. Francesco Venturoli (Ord. Ing. Prov. Roma 14271)

**RESPONSABILI D'AREA:**  
 - Responsabile Tracciato stradale: Dott. Ing. Massimo Capasso (Ord. Ing. Prov. Roma 20512)  
 - Responsabile Strutture: Dott. Ing. Giovanni Picchio (Ord. Ing. Prov. Roma 22200)  
 - Responsabile Strada, Geotecnica e Impanti: Dott. Ing. Sergio Di Majo (Ord. Ing. Prov. Palermo 2812)  
 - Responsabile Antenne: Dott. Ing. Francesco Venturoli (Ord. Ing. Prov. Roma 14866)

**GEOLOGO:**  
Dott. Gian Enrico Ciurlochi (Ord. Ord. Regione Sicil. 200)

**COORDINATORE SICUREZZA IN FASE DI PROGETTAZIONE:**  
Dott. Ing. Sergio Di Majo (Ord. Ing. Prov. Palermo 2812)

**RESPONSABILE SIA:**  
Dott. Ing. Francesco Venturoli (Ord. Ing. Prov. Roma 14866)

**VISTO: IL RESPONSABILE DEL PROCEDIMENTO:**  
Dott. Ing. Francesco Corrao

**GRUPPO DI PROGETTAZIONE INGEGNERIA:**  
**VIA INGEGNERIA**  
**LOTTI ingegneria**  
**SERING INGEGNERIA**  
**VDP**  
**BRENG**

**PIANO DI SICUREZZA E BOB**  
Planimetria di progetto bonifica ordigni bellici  
Comune di Decimannu

CODICE PROGETTO	NOME FILE	REVISIONE	SCALA:
CA316351	CA316351_TOOSIO0ICPU01-03_A	A	1:2.000
PROGETTO	ELABORAZIONE		
CA316351	TOOEGG00SICPU03		
D			
C			
B			
A	EMISSIONE	MAR 2020	V. SOND / L. MARGANO / F. NICCHARELLI
REV.	DESCRIZIONE	DATA	REDDATO / VERIFICATO / APPROVATO