



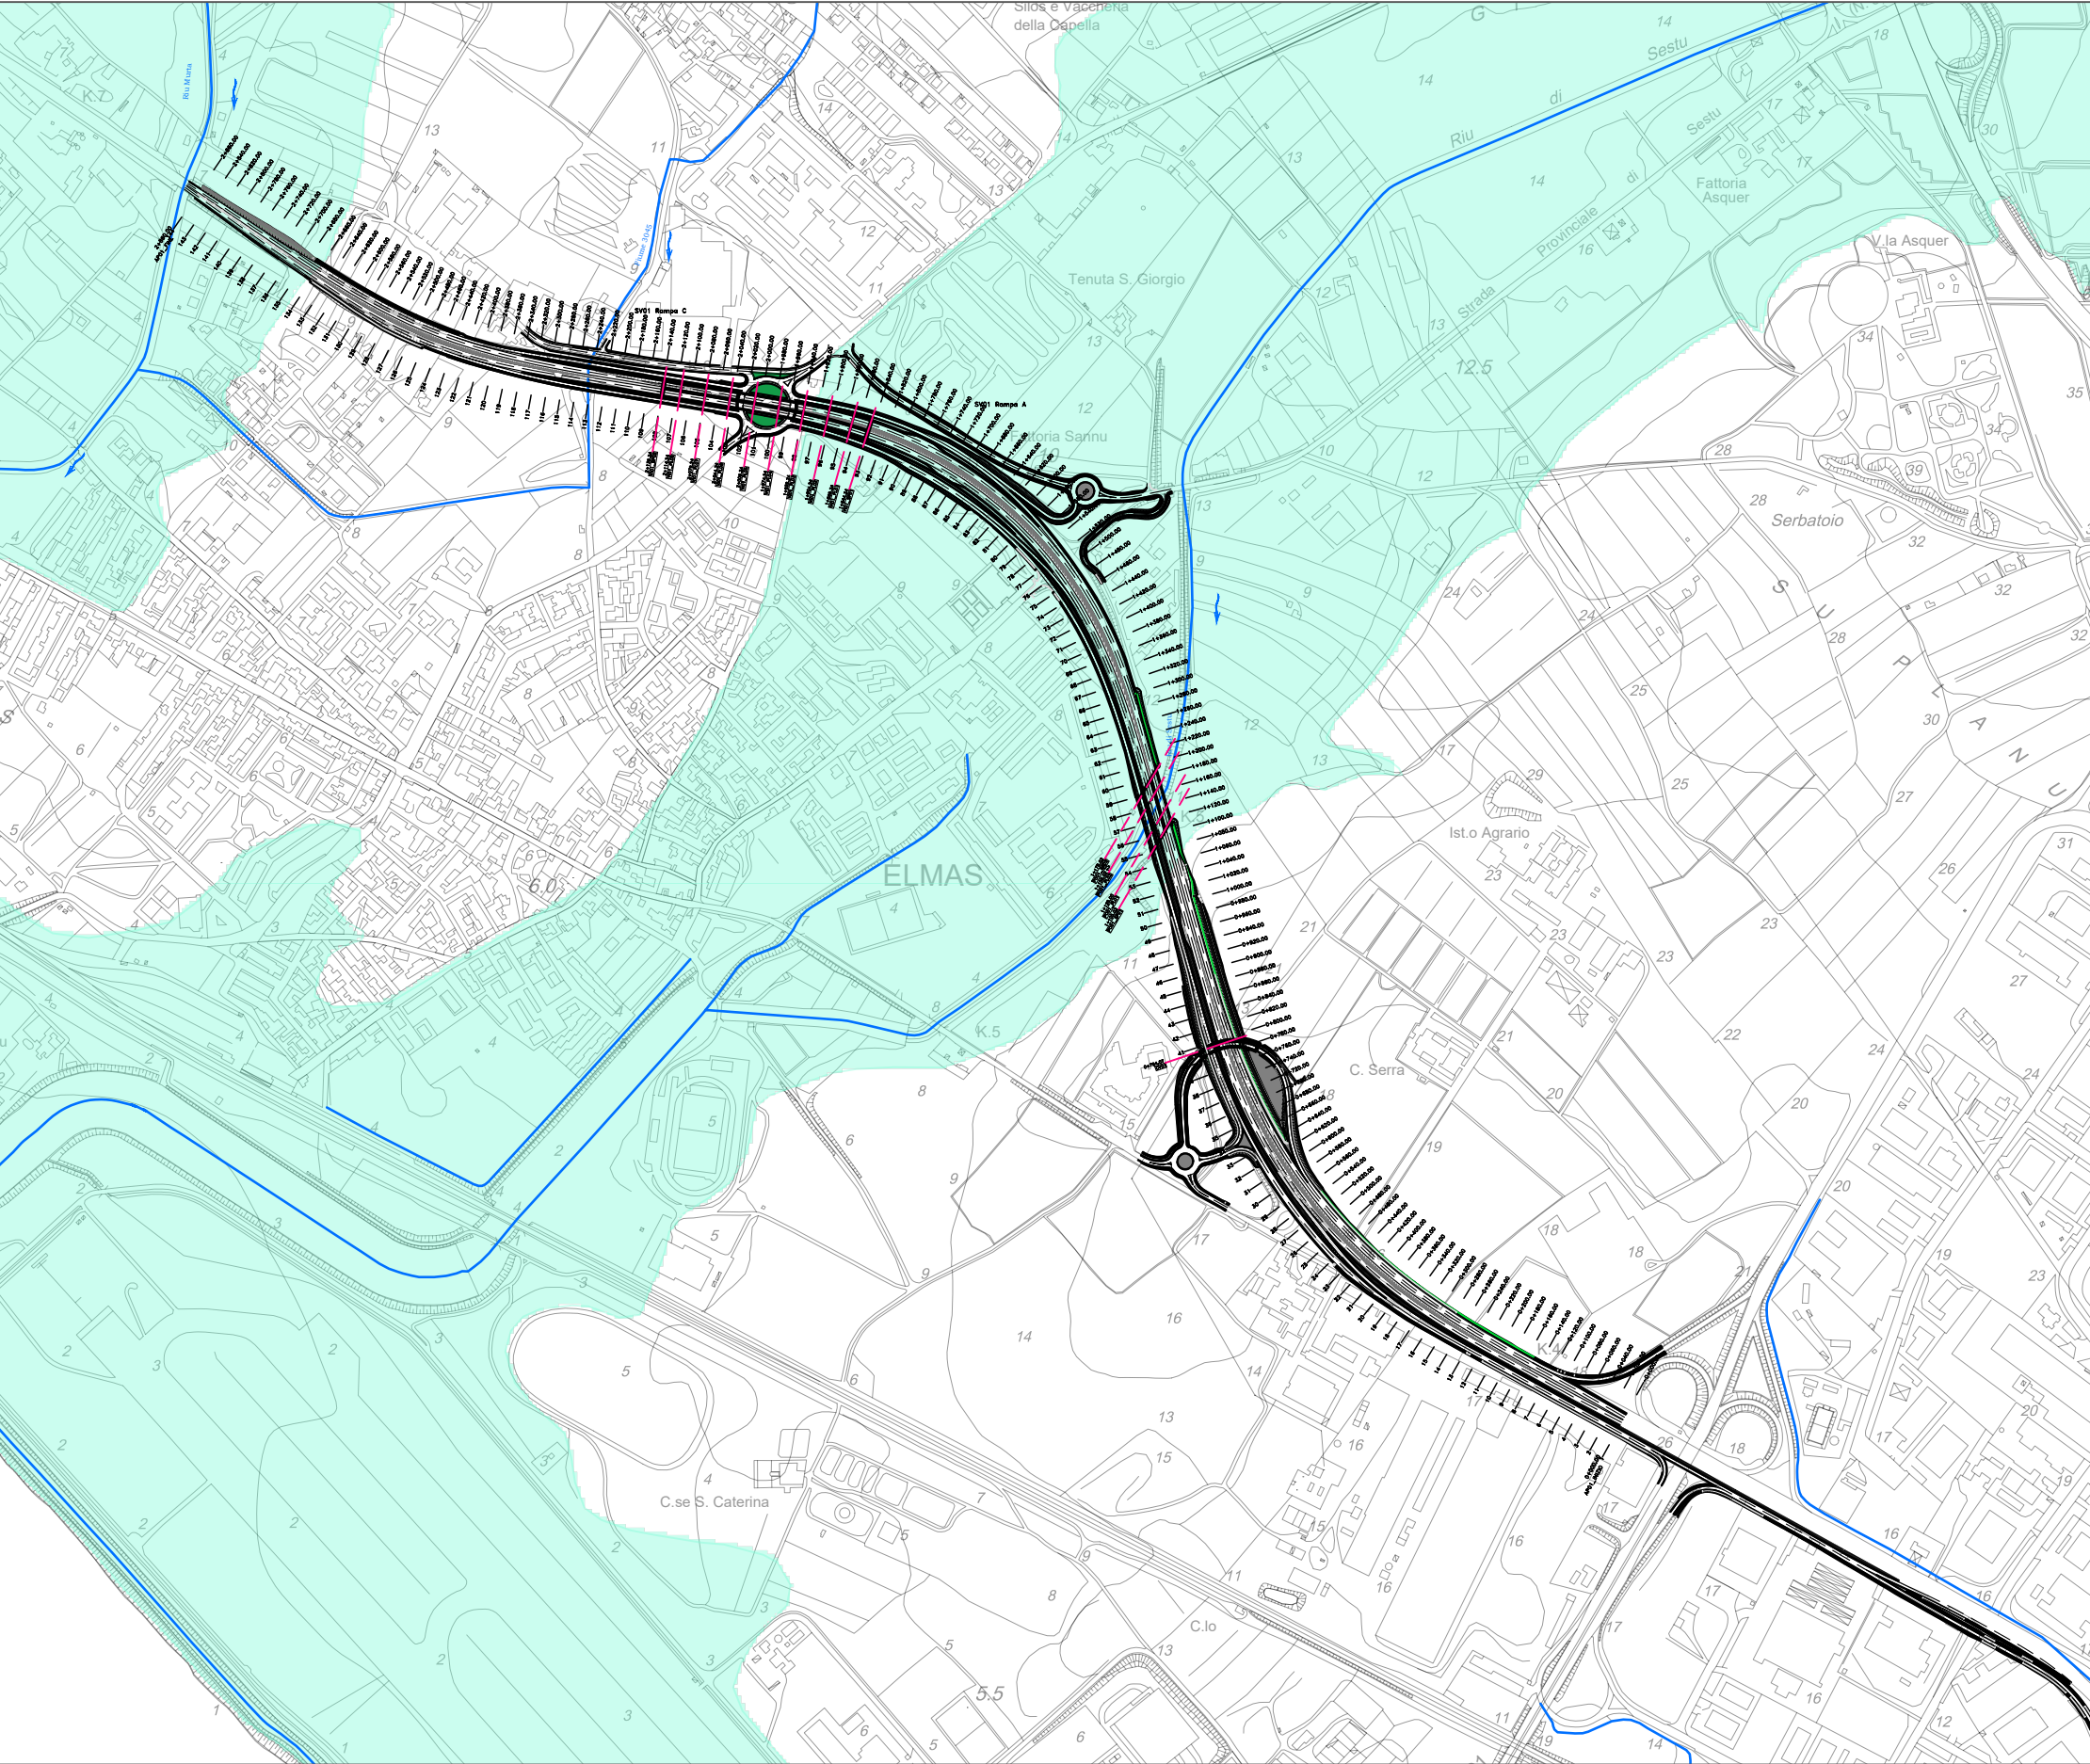


Planimetria delle aree di esondazione del PSFF su base CTR 1:10.000
Comune di Elmas

Scala 1:10.000

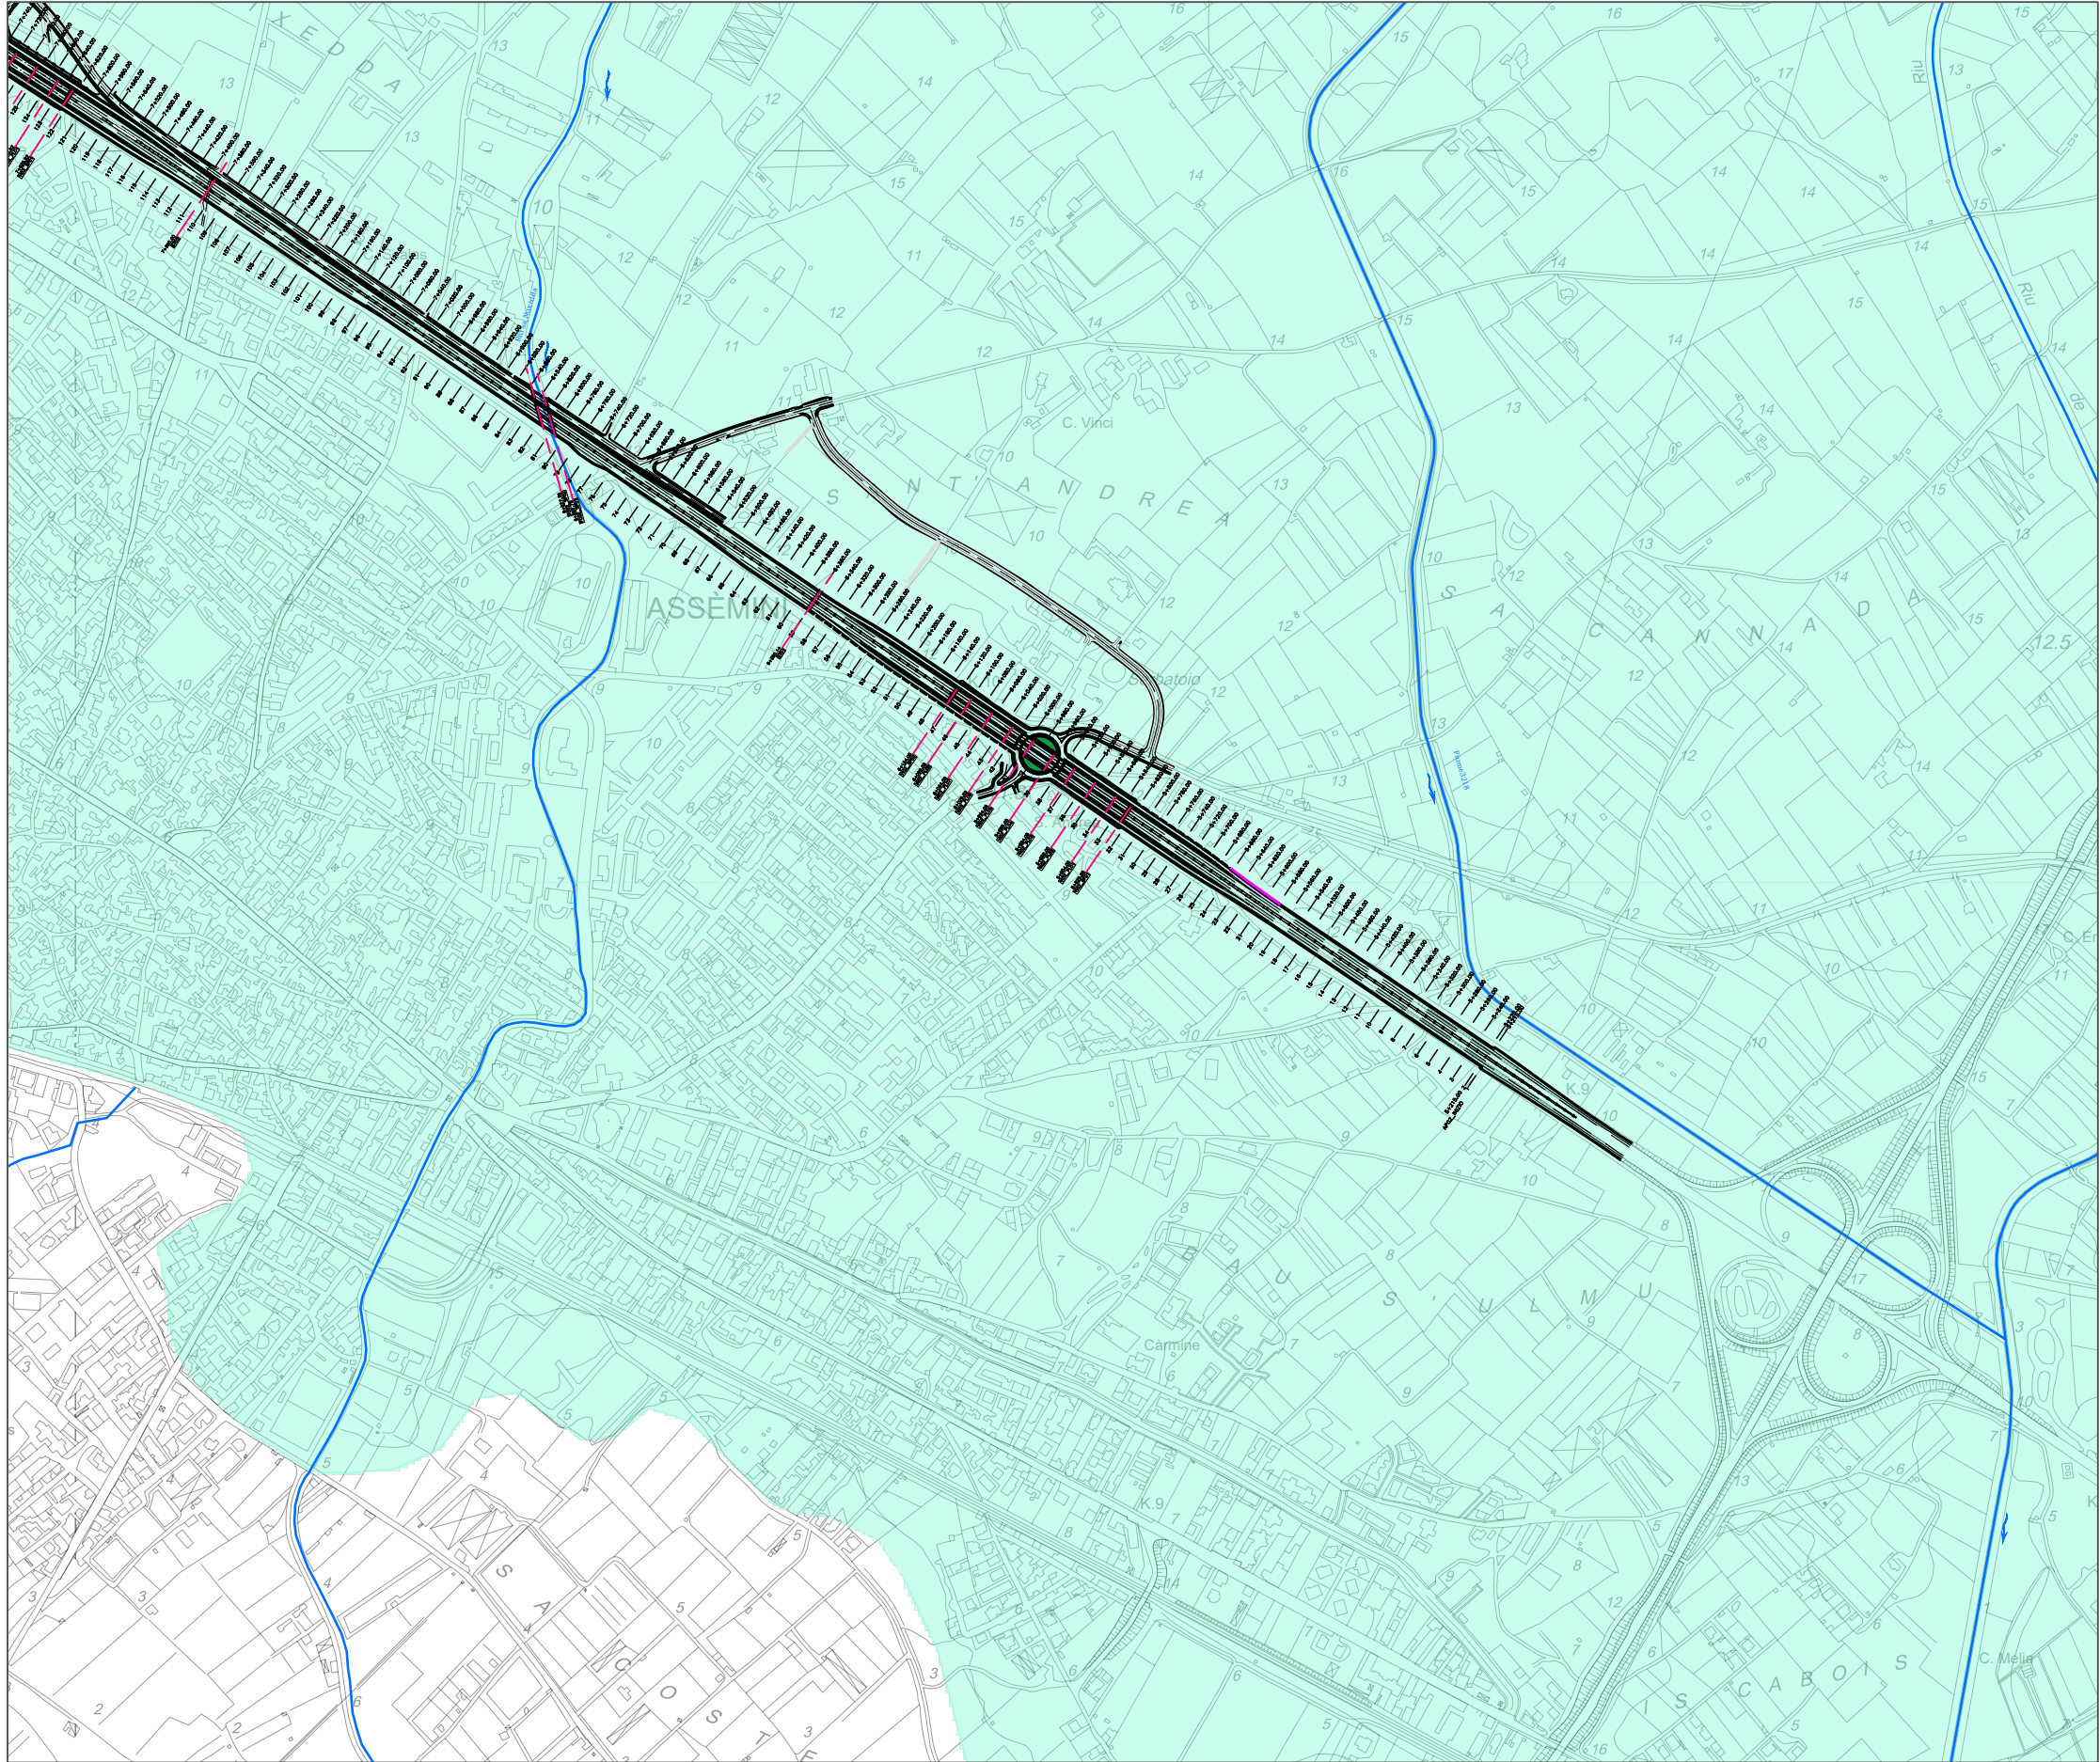


Planimetria delle aree di esondazione del PSFF su base CTR 1:10.000
Comune di Assemini

Scala 1:10.000

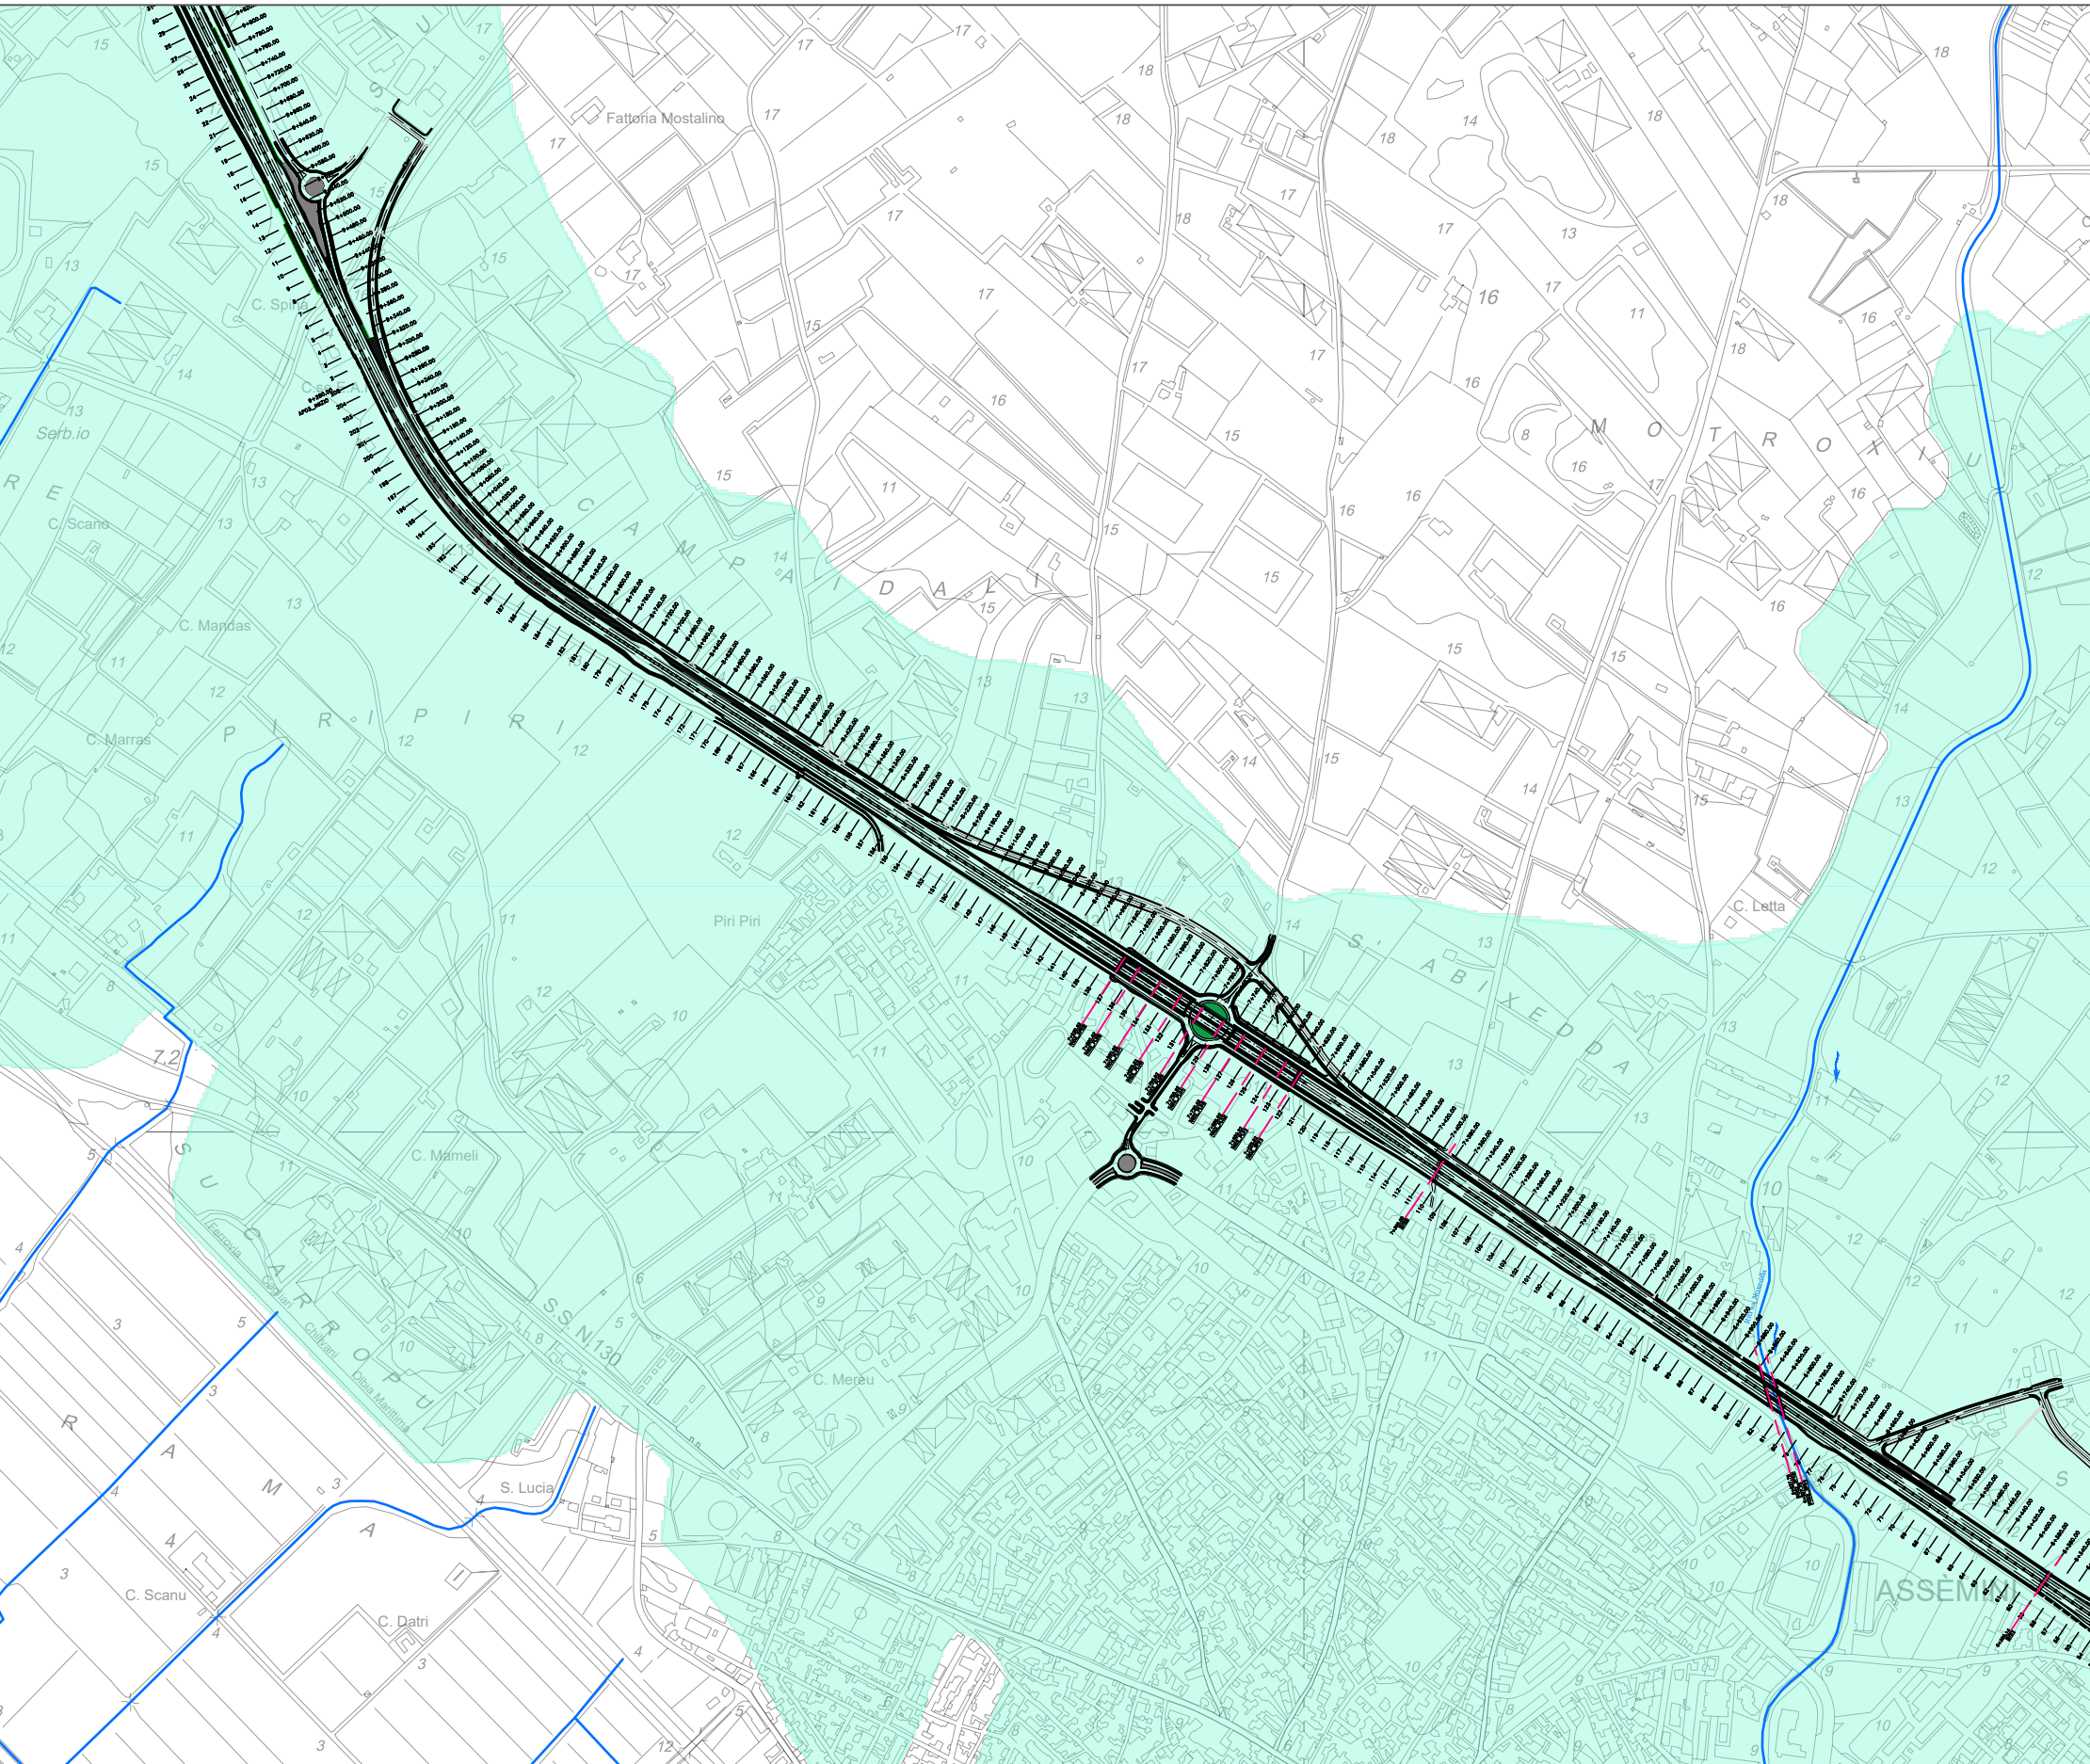

Planimetria delle aree di esondazione del PSFF su base CTR 1:10.000
Comune di Assemini

Scala 1:10.000

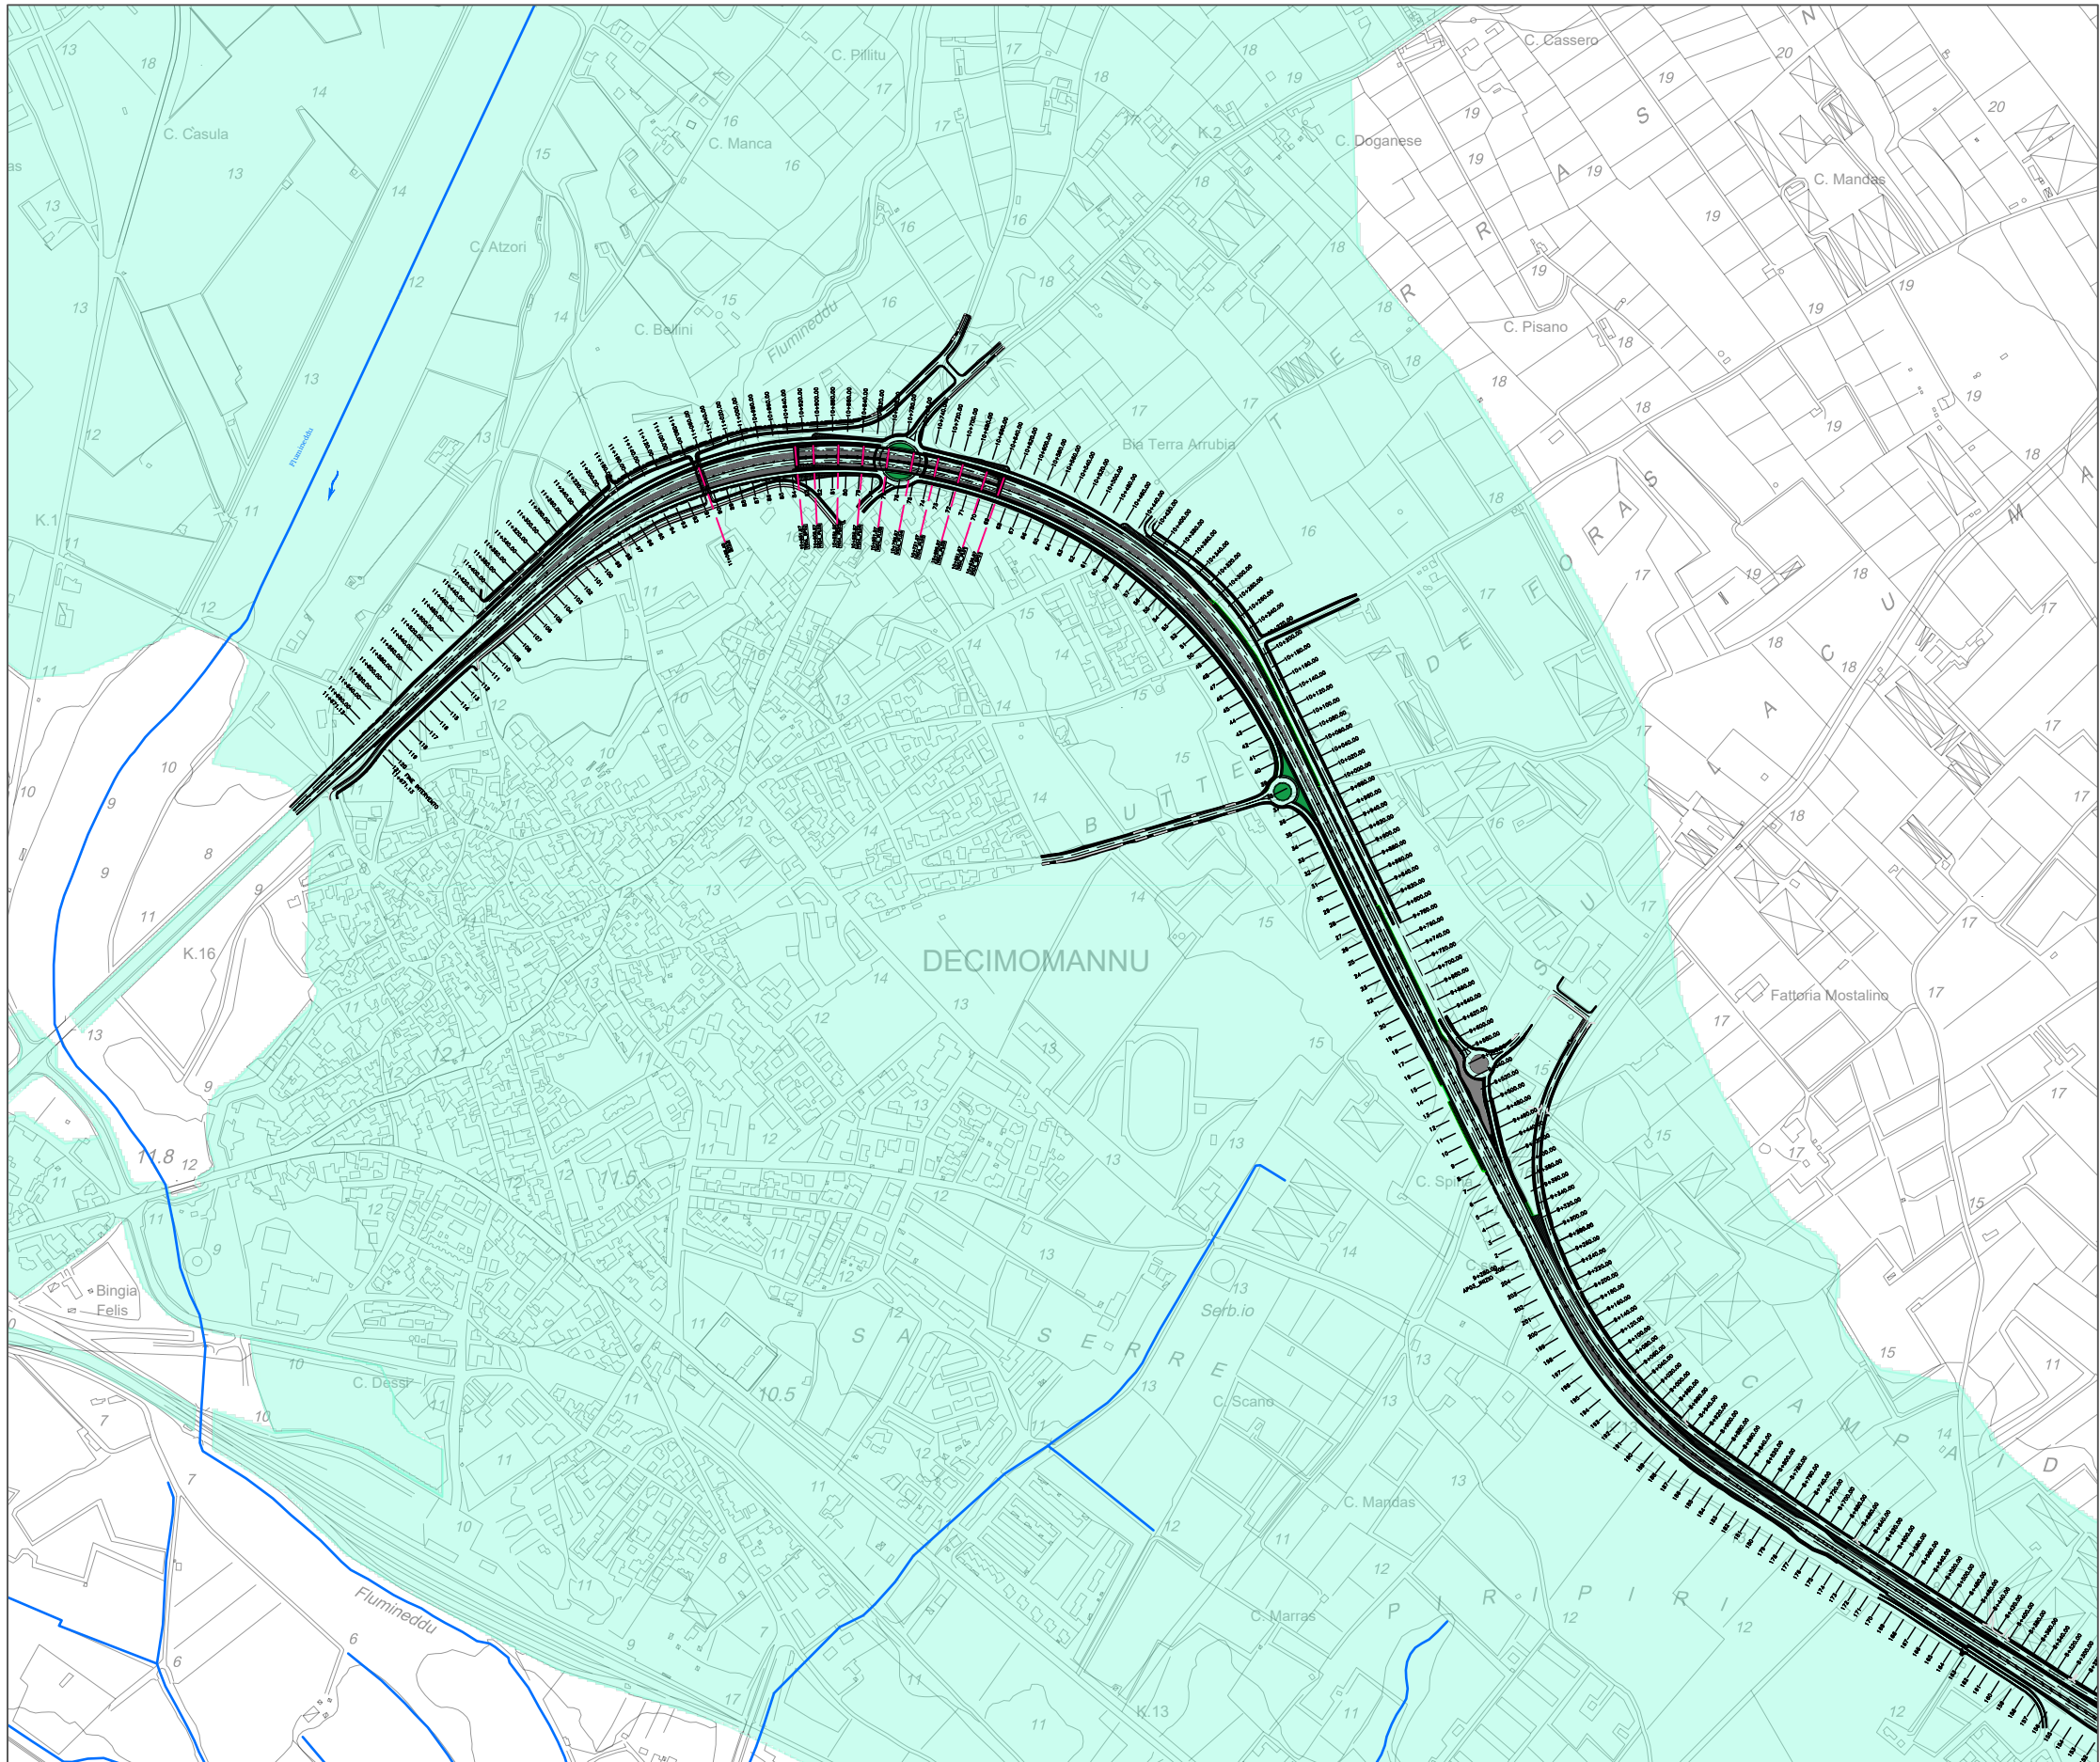

Planimetria delle aree di esondazione del PSFF su base CTR 1:10.000
Comune di Decimomannu

Scala 1:10.000

LEGENDA SIMBOLI

Reticolo idrografico
RAS (da IGM 25.000 e
CTR 10.000)

Corsi d'acqua bacini principali

Competenza
Genio Civile
R.D.523

LEGENDA PSFF

Fascia C geomorfologica (TR500 anni)

Mappa chiave

Scala 1:50.000

GRUPPO FS ITALIANE

Direzione Progettazione e Realizzazione Lavori

S.S. n.130 "Iglesiente"

Eliminazione degli incroci a raso da Cagliari a Decimomannu
da km 3+000 a 15+600

PROGETTO DEFINITIVO

COD. CA316
CA351

PROGETTAZIONE: ATI VIA - LOTTI - SERING - VDP - BRENG

PROGETTISTA E RESPONSABILE DELL'INTEGRAZIONE DELLE PRESTAZIONI SPECIALISTICHE:
Dott. Ing. Francesco Nicchiarelli (Ord. Ing. Prov. Roma 14711)

RESPONSABILI D'AREA:
Responsabile Tracciato stradale: Dott. Ing. Massimo Capasso (Ord. Ing. Prov. Roma 26031)
Responsabile Strutture: Dott. Ing. Giovanni Piazza (Ord. Ing. Prov. Roma 27296)
Responsabile Idraulica, Geotecnica e Impianti: Dott. Ing. Sergio Di Mola (Ord. Ing. Prov. Palermo 28722)
Responsabile Ambiente: Dott. Ing. Francesco Ventura (Ord. Ing. Prov. Roma 14660)

GEOLOGO:
Dott. Geol. Enrico Curcuruto (Ord. Geo. Regione Sicilia 966)

COORDINATORE SICUREZZA IN FASE DI PROGETTAZIONE:
Dott. Ing. Sergio Di Mola (Ord. Ing. Prov. Palermo 2872)

RESPONSABILE SIA:
Dott. Ing. Francesco Ventura (Ord. Ing. Prov. Roma 14660)

VISTO: IL RESPONSABILE DEL PROCEDIMENTO:
Dott. Ing. Francesco Corrias

GRUPPO DI PROGETTAZIONE

MANDATARIA:

VIA
INGEGNERIA

LOTTI
ingegneria

SERING
INGEGNERIA

vdp

BRENG
BRIDGE ENGINEERING

STUDIO DI IMPATTO AMBIENTALE

Planimetria delle aree di esondazione del PSFF

CODICE PROGETTO

PROGETTO

CA316351

LIV. PROG. ANNO

D 19

NOME FILE

CA316351_T00IA03AMBCT09_A

CODICE ELAB.

T00I1A03AMBCT09

REVISIONE

SCALA:

A

1:10.000

D

C

B

A

EMISSIONE

MAR.2020

A. CECCHOTTI

M. A. CUCCARO

F. NICHIARELLI

REV.

DESCRIZIONE

DATA

REDATTO

VERIFICATO

APPROVATO