



PLANIMETRIA DI PROGETTO – TRONCHI 07-74
(SCALA 1 : 1000)

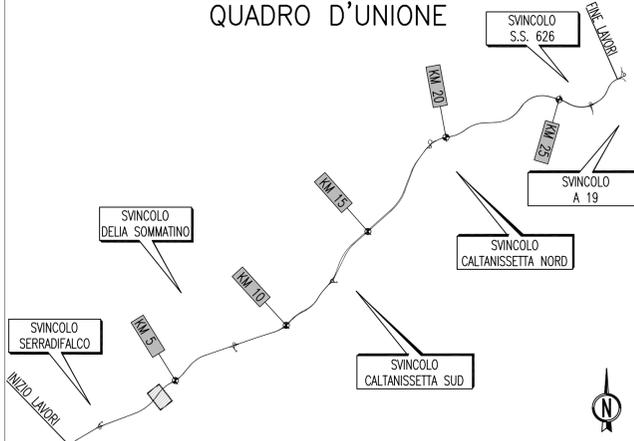

PA 12/09
CORRIDOIO PLURIMODALE TIRRENICO - NORD EUROPA
ITINERARIO AGRIGENTO - CALTANISSETTA - A19
S.S. N° 640 "DI PORTO EMPEDOCLE"
AMMODERNAMENTO E ADEGUAMENTO ALLA CAT. B DEL D.M. 5.11.2001
Dal km 44+000 allo svincolo con l'A19

PROGETTO ESECUTIVO

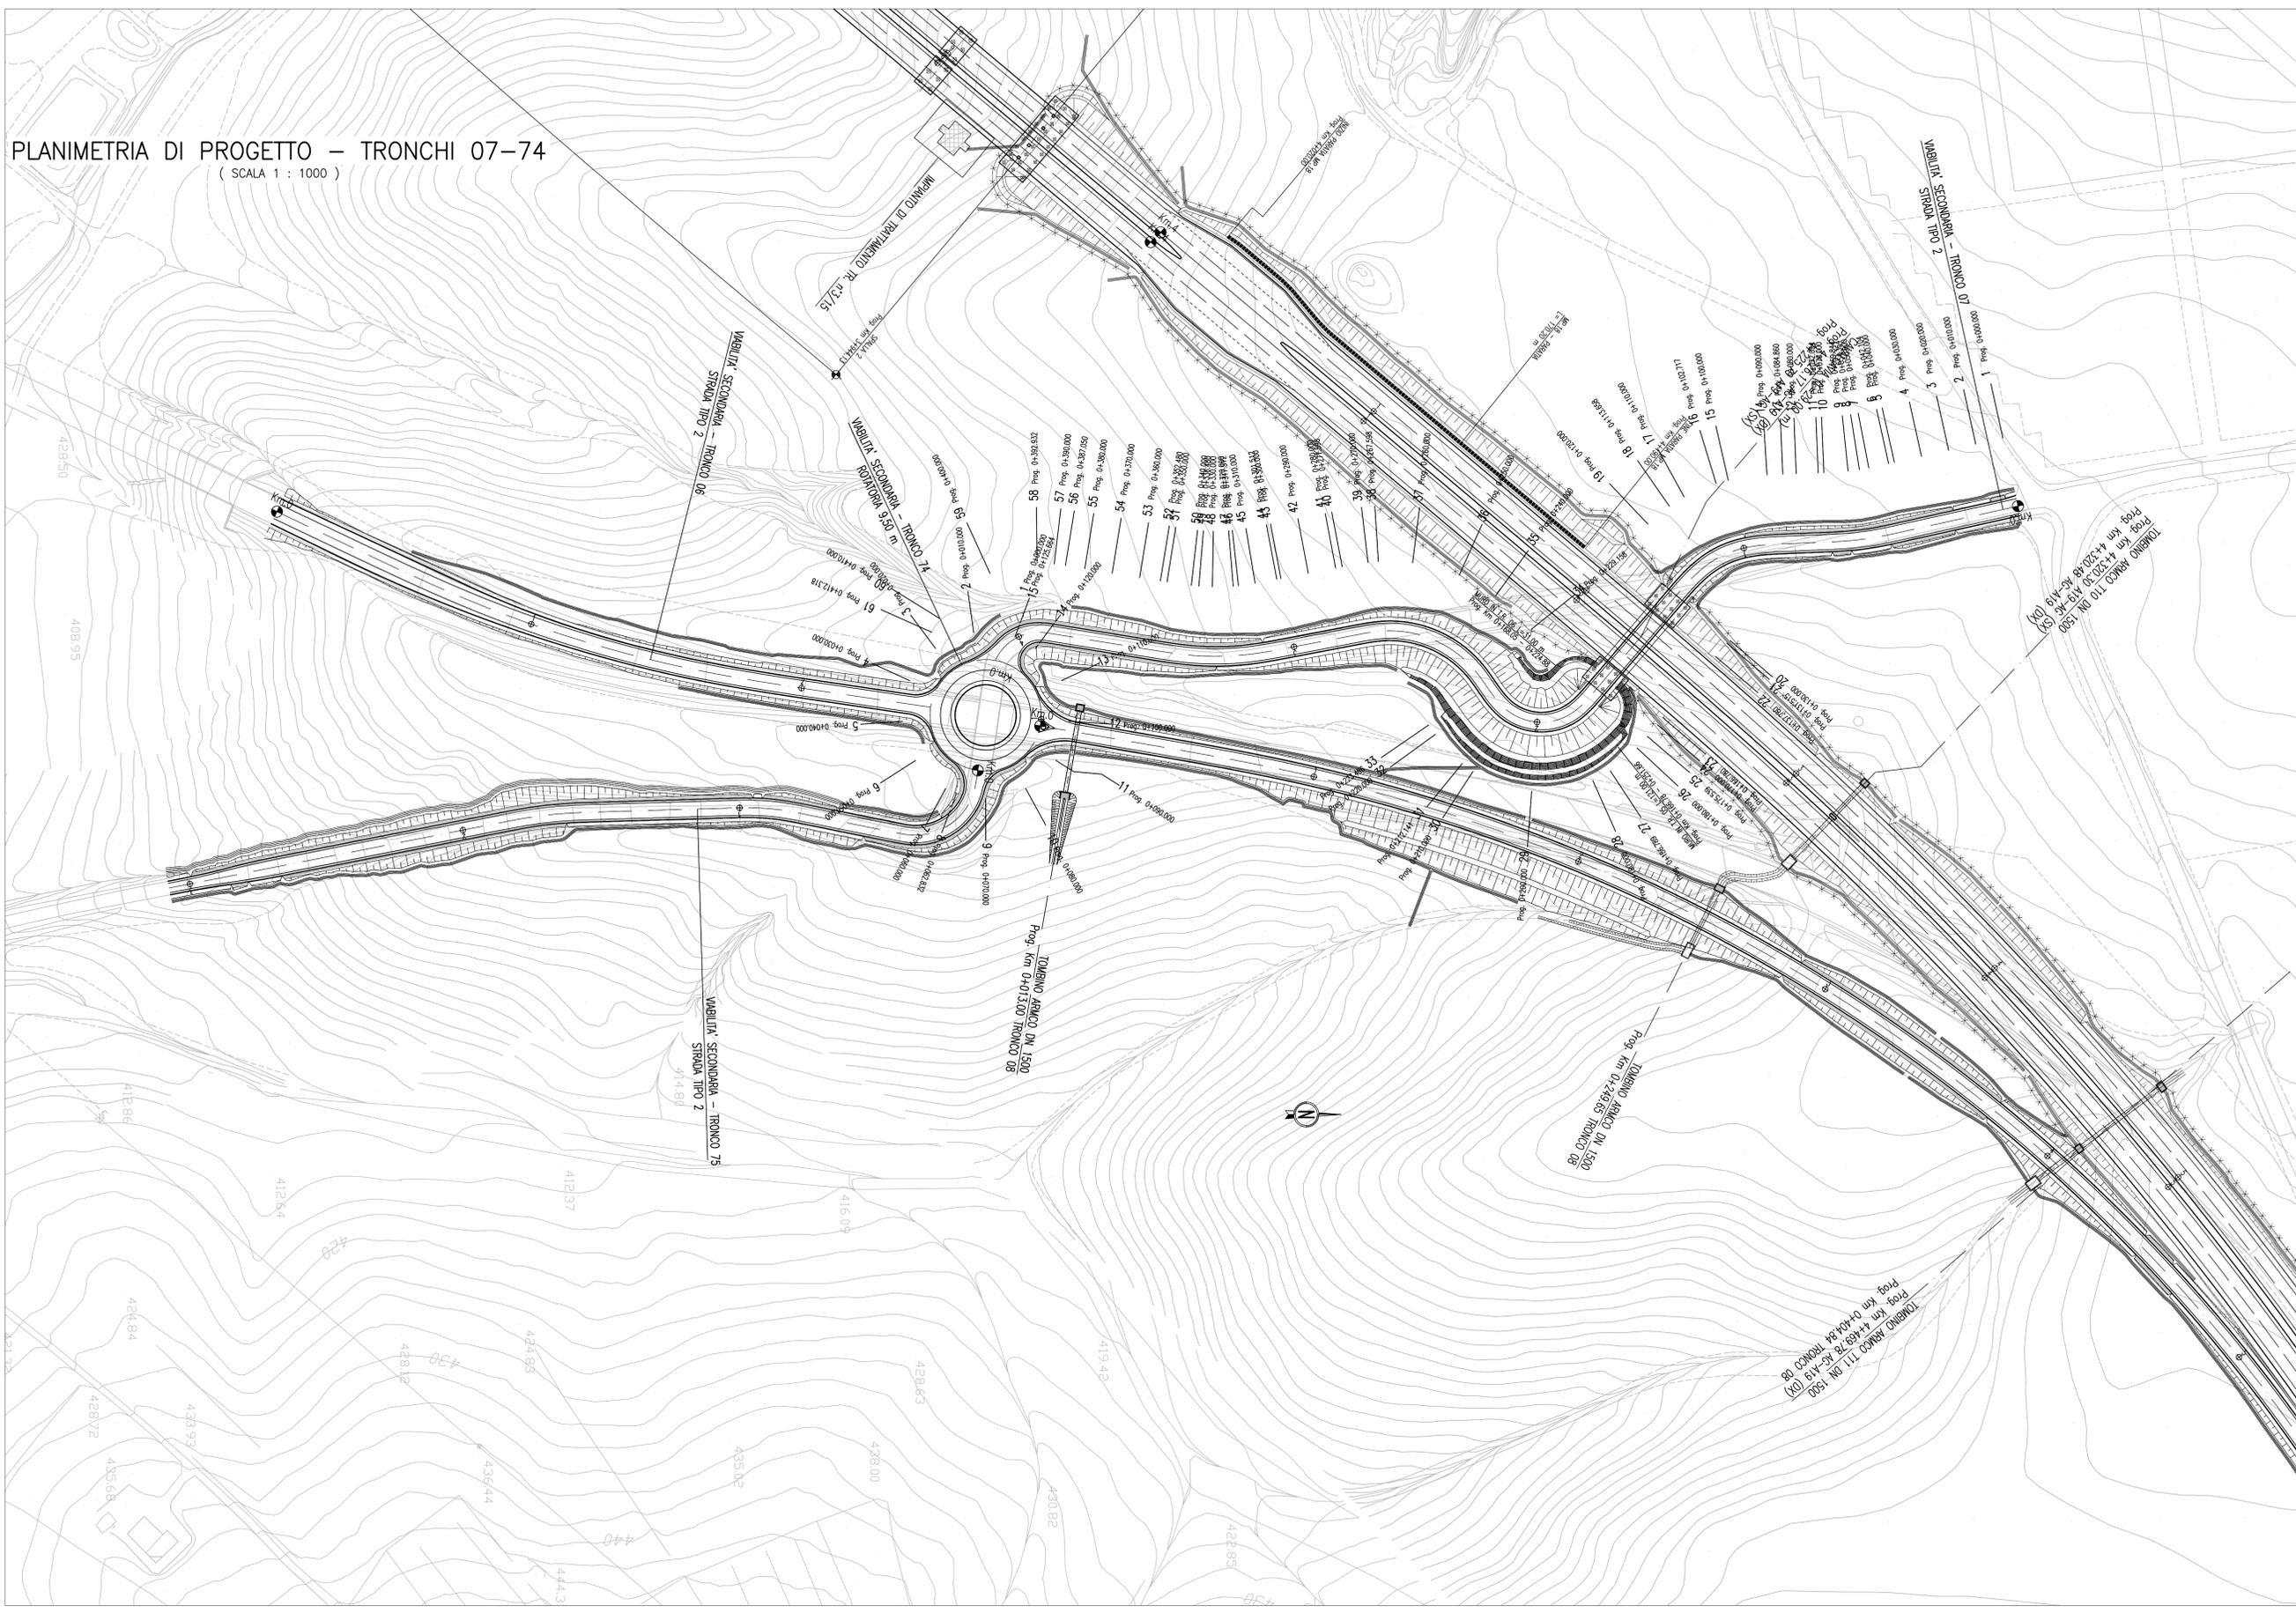

INTERSEZIONI E SVINCOLI - VIABILITA' INTERFERITA
VIABILITA' - Planimetrie di progetto

Planimetrie di progetto - Tronco 6-7-74-75
Tav.1/2

Codice Unico Progetto (CUP) : F91B0900070001

Codice Elaborato:
PA12_09 - E 0 0 0 G E 2 1 2 P V 0 1 Z P 7 0 0 6 A

REV.	DATA	DESCRIZIONE	REDDATTO	VERIFICATO	APPROVATO	AUTORIZZATO
A	Aprile 2011	EMISSIONE	S.TERRENO	A.TURSO	M. LITI	P. PAGLINI

Responsabile del procedimento: Ing. MAURIZIO MAURIZIO

Il Progettista: **GIAN LUCA MENCENTINI** (Ordine degli Ingegneri di Firenze N° 4533)

Il Consulente Tecnico: **TURRO D'Addario** (Ordine degli Ingegneri di Palermo N° 1400)

Il Coordinatore per la sicurezza in fase di progetto: **ALESSANDRO SIVICO** (Ordine degli Ingegneri di Roma N° 14853)

Il Direttore dei lavori: **PEPPINO MARASCO** (Ordine degli Ingegneri di Roma N° 14447)