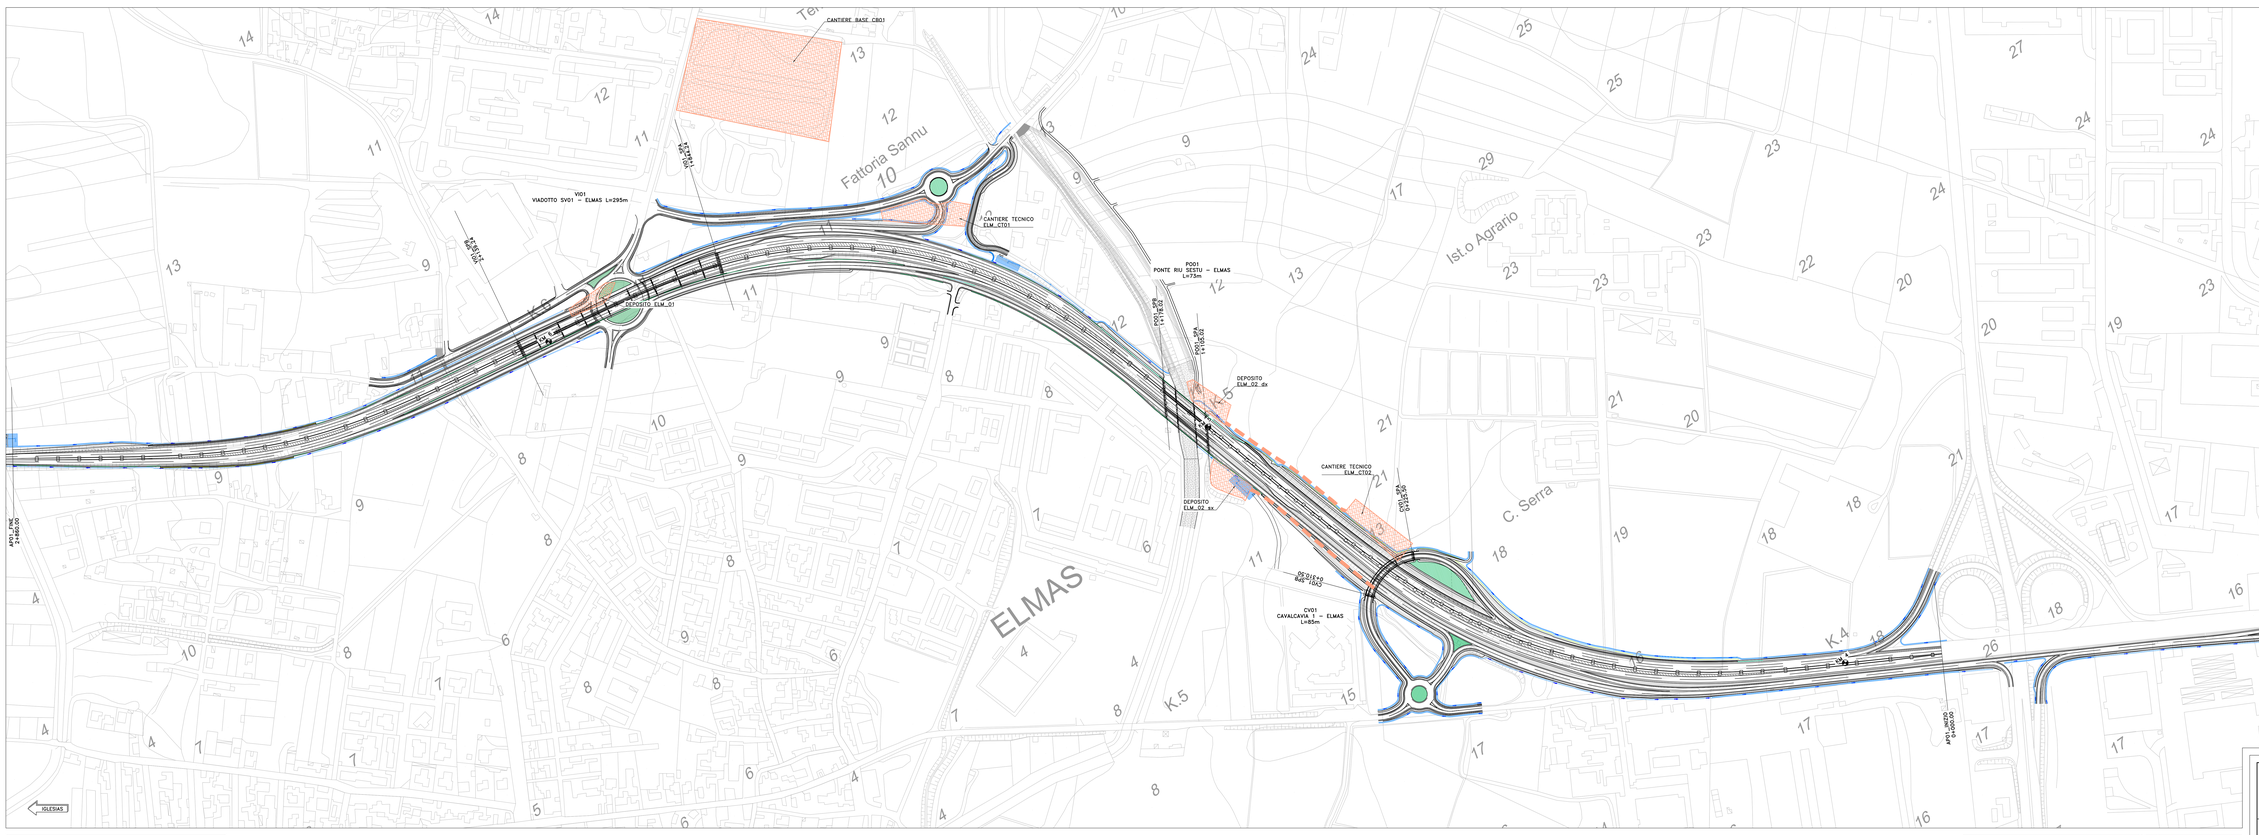

LEGENDA

- AREA CANTIERE
- VIABILITA' CANTIERE
- BARRIERA ANTIRUMORE
- BARRIERA INTEGRATA

KEY PLAN

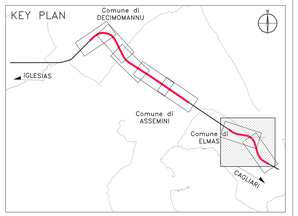

Anas
GRUPPO FS ITALIANE

Direzione Progettazione e Realizzazione Lavori

S.S. n.130 "Iglesiente"

Eliminazione degli incroci a raso da Cagliari a Decimomannu da km 3+000 a 15+600

PROGETTO DEFINITIVO — COD. CA316 CA351

PROGETTAZIONE: ATI VIA - LOTTI INGEGNERIA - VIP - INGENIA

PROGETTISTA E RESPONSABILE DELL'INTEGRAZIONE DELLE PRESTAZIONI SPECIALISTICHE:
Dott. Ing. Francesco Rossanedi (Ord. Ing. Prov. Roma 14711)

RESPONSABILI D'AREA:
Responsabile Tracciato stradale: Dott. Ing. Massimo Capasso (Ord. Ing. Prov. Roma 19888)
Responsabile Strutture: Dott. Ing. Giovanni Popoli (Ord. Ing. Prov. Roma 20000)
Responsabile Idraulica, Geotecnica e Impianti: Dott. Ing. Sergio Di Maio (Ord. Ing. Prov. Palermo 6972)
Responsabile Ambiente: Arch. Ing. Francesco Ventura (Ord. Ing. Prov. Roma 14692)

GEOLOGO:
Dott. Geol. Enrico Cortecchi (Ord. Geo. Regione Sicilia 990)

COORDINATORE SICUREZZA IN FASE DI PROGETTAZIONE:
Dott. Ing. Sergio Di Maio (Ord. Ing. Prov. Palermo 6972)

RESPONSABILE SIA:
Dott. Ing. Francesco Ventura (Ord. Ing. Prov. Roma 14692)

VISTO IL RESPONSABILE DEL PROCEDIMENTO:
Dott. Ing. Francesco Cortese

GRUPPO DI PROGETTAZIONE MANDATARIA: ViA INGEGNERIA
MANDANTI: LOTTI ingegneria; SERING INGEGNERIA; VIP; INGENIA

STUDIO DI IMPATTO AMBIENTALE

Planimetria di progetto e della cantierizzazione
Comune di Elmas

CODICE PROGETTO				NOME FILE	REVISIONE	SCALA
PROGETTO	LIV. PROG.	ANNO		CA316351_T00IA03AMBPL01_A		
CA316351	D	19	CODICE ELAB.	T00IA03AMBPL01	A	1:2.000

REV.	DESCRIZIONE	DATA	REDATTO	VERIFICATO	APPROVATO
D		-	-	-	-
C		-	-	-	-
B		-	-	-	-
A	EMISSIONE	MAR.2020	L. BONAVIA	G. MARCIANO	F. MOSCARELLI