



| LEGENDA SIMBOLI | | | |
|---|--|--|---------------------------------------|
| Reticolo idrografico RAS (da IGM 25.000 e CTR 10.000) | | Corsi d'acqua bacini principali | Competenza Genio Civile R.D.523 |
| | | Perimetrazione bacini principali | |
| | | Punto di chiusura bacino e interferenza con reticolo idrografico | |
| | | Confine comunale | |

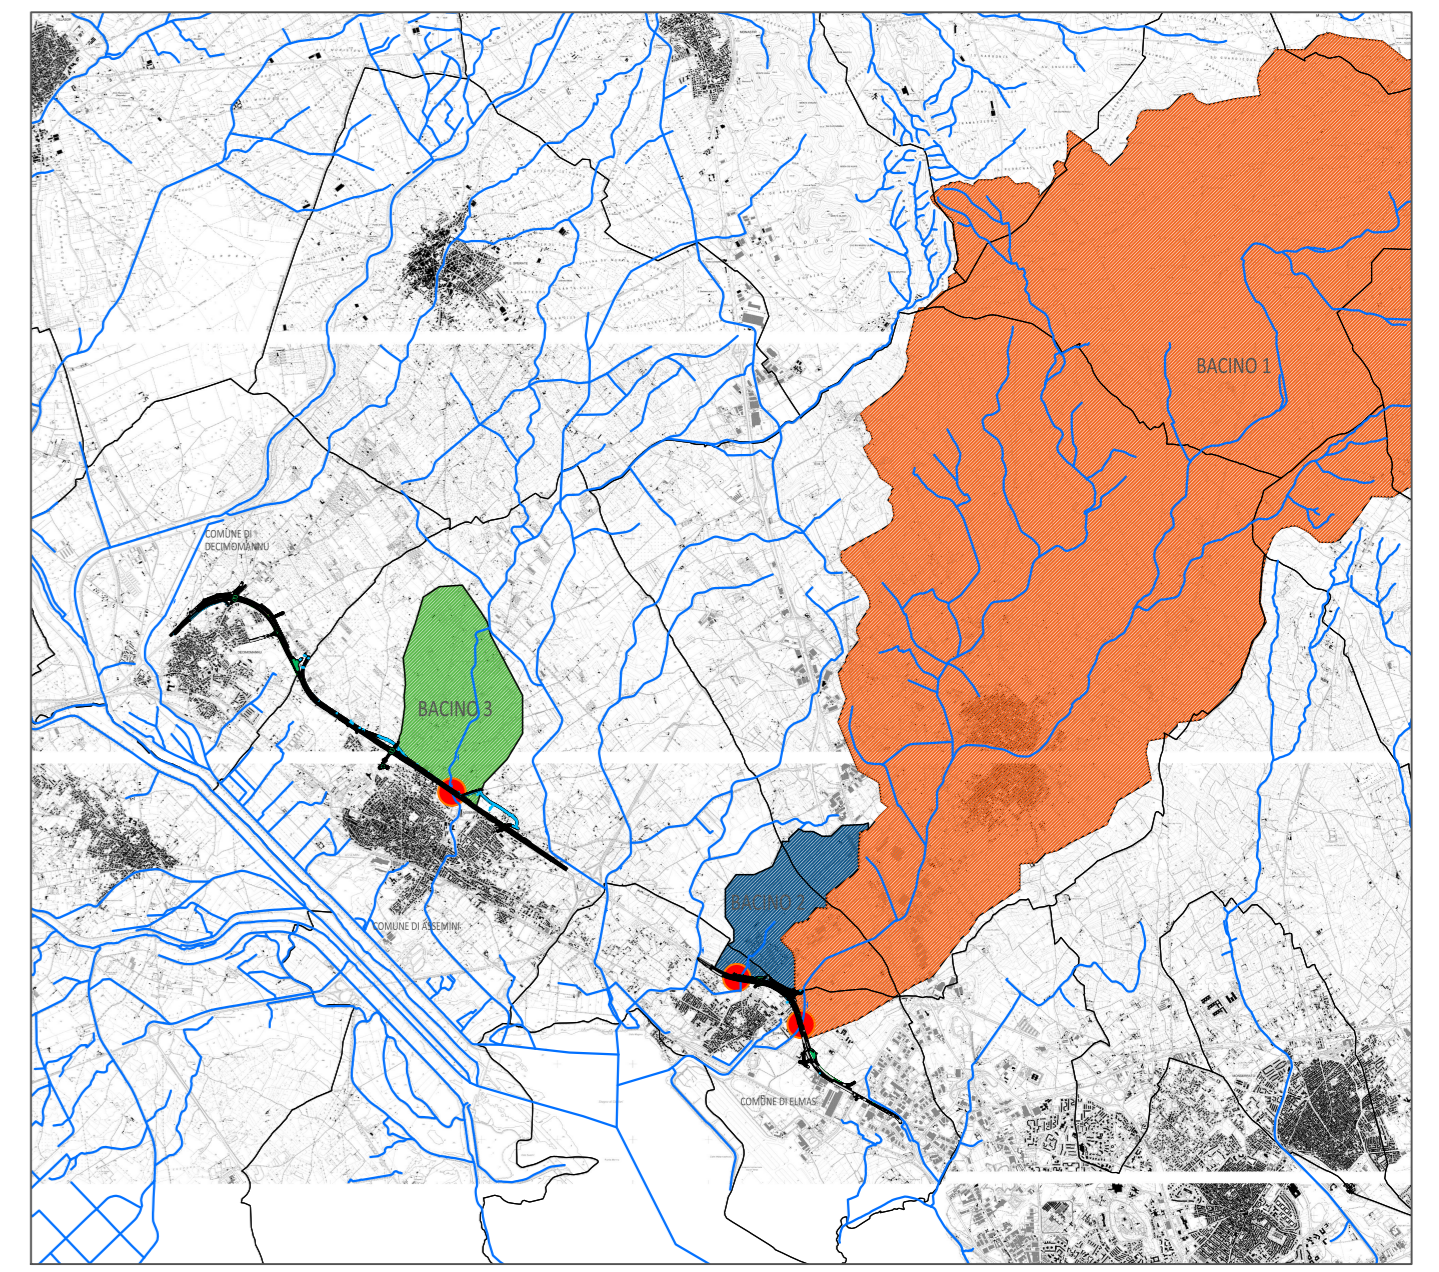

Limiti comunali, tracciati e bacini Scala 1:100.000

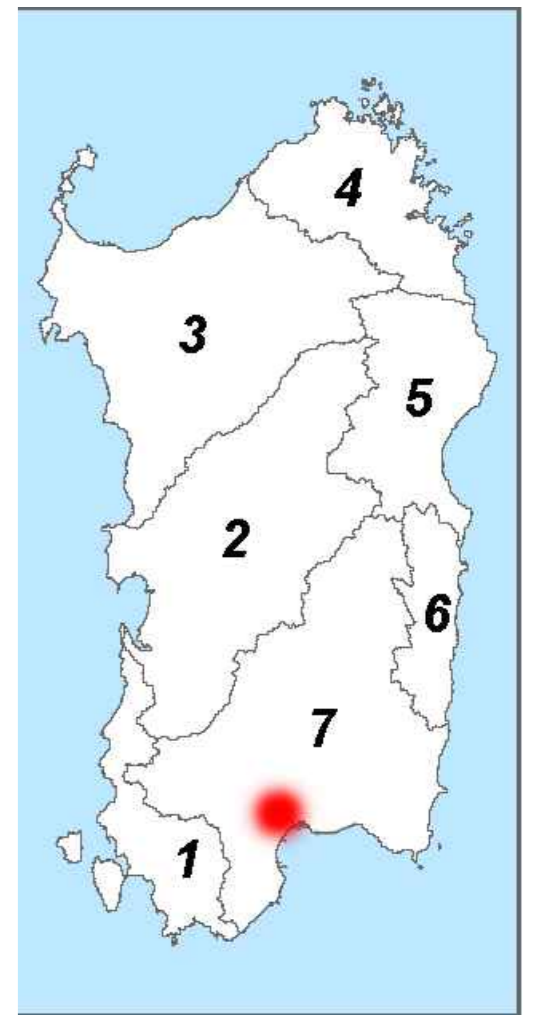

Sub bacino 7: Flumensoda - Campidano - Cixerri

Sanas
GRUPPO FS ITALIANE

Direzione Progettazione e Realizzazione Lavori

S.S. n.130 "Iglesiente"
Eliminazione degli incroci a raso da Cagliari a Decimomannu
da km 3+000 a 15+600

PROGETTO DEFINITIVO cod. CA316 CA351

PROGETTAZIONE: **ATTI VIA - LOTTI - SERING - VDP - BRENG**

PROGETTISTA E RESPONSABILE DELL'INTEGRAZIONE DELLE PRESTAZIONI SPECIALISTICHE:
Diff. Ing. Francesco Acciari (Ord. Ing. Prov. Roma 14713)

RESPONSABILI D'AREA:
 Responsabile Tracciato stradale: Diff. Ing. Massimo Capasso (Ord. Ing. Prov. Roma 25051)
 Responsabile Strutture: Diff. Ing. Giovanni Pizzozzi (Ord. Ing. Prov. Roma 25060)
 Responsabile Idraulico, Geotecnico e Impianti: Diff. Ing. Sergio Di Majo (Ord. Ing. Prov. Roma 28102)
 Responsabile Sicurezza: Diff. Ing. Francesco Venturoli (Ord. Ing. Prov. Roma 14860)

GEOLOGO:
Diff. Geol. Enrico Corrado (Ord. Geol. Regione Sicil. 804)

COORDINATORE SICUREZZA IN FASE DI PROGETTAZIONE:
Diff. Ing. Sergio Di Majo (Ord. Ing. Prov. Palermo 28102)

RESPONSABILE SIA:
Diff. Ing. Francesco Venturoli (Ord. Ing. Prov. Roma 14860)

VISTO IL RESPONSABILE DEL PROCEDIMENTO:
Diff. Ing. Francesco Corneo

GRUPPO DI PROGETTAZIONE:
VIA INGEGNERIA
LOTTI ingegneria
SERING INGEGNERIA
vdp
BRENG

STUDIO DI IMPATTO AMBIENTALE
Corografia dei bacini idrografici

| | | | |
|-----------------|--------------------------|-----------|------------------------------|
| CODICE PROGETTO | NOME FILE | REVISIONE | SCALA: |
| CA316351 | CA316351_T001A00AMB001_A | A | 1:25.000 |
| PROGETTO | ELAB. | DATA | REDDATO |
| D | | | |
| C | | | |
| B | EMISSIONE | MAR.2020 | AUSO00M |
| A | REVISIONE | | |
| REV. | DESCRIZIONE | DATA | REDDATO VERIFICATO APPROVATO |