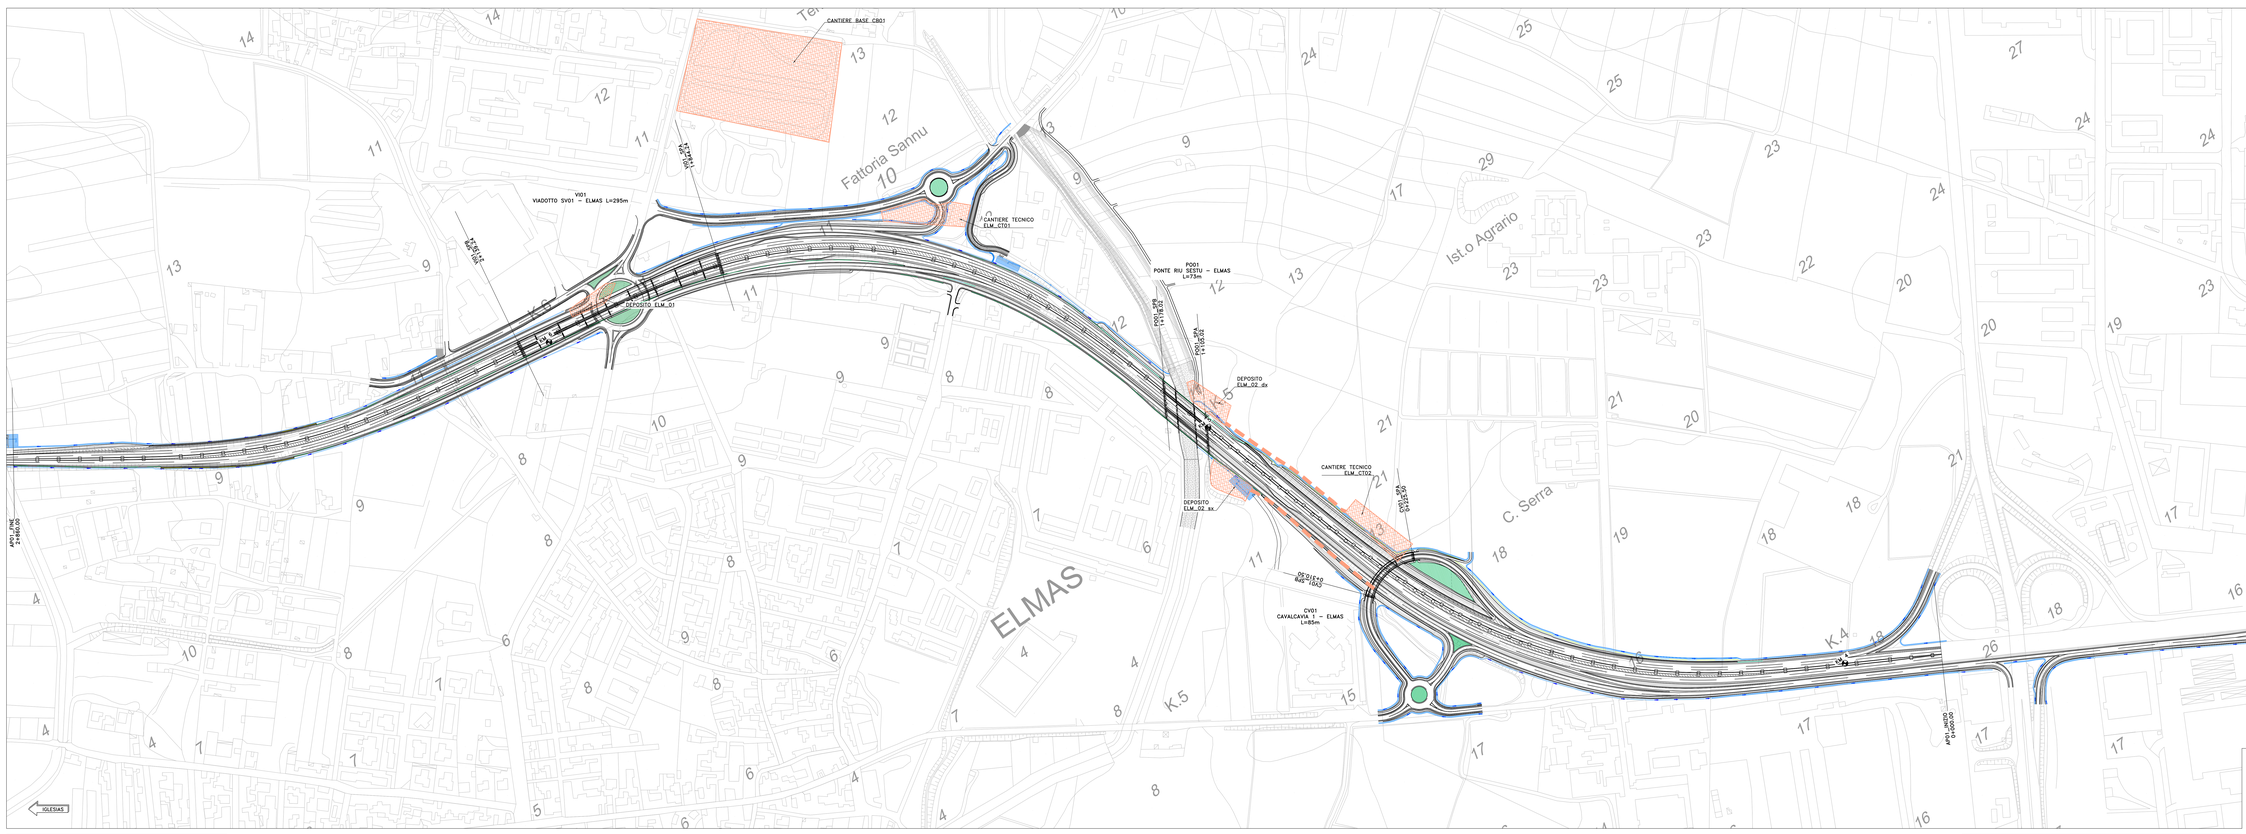

LEGENDA

- AREA CANTIERE
- VIABILITA' CANTIERE
- BARRIERA ANTIRUMORE
- BARRIERA INTEGRATA

KEY PLAN

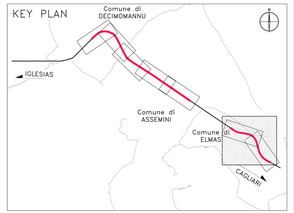

Anas
GRUPPO FS ITALIANE

Direzione Progettazione e Realizzazione Lavori

S.S. n.130 "Iglesiente"

Eliminazione degli incroci a raso da Cagliari a Decimomannu da km 3+000 a 15+600

PROGETTO DEFINITIVO — COD. CA316 CA351

PROGETTAZIONE: ATI VIA • LOTTI INGEGNERIA • MVP • INGENIO

PROGETTISTA E RESPONSABILE DELL'INTEGRAZIONE DELLE PRESTAZIONI SPECIALISTICHE:
Dott. Ing. Francesco Montanari (Ord. Ing. Prov. Roma 14711)

RESPONSABILI D'AREA:
Responsabile Tracciato Stradale: Dott. Ing. Massimo Capasso (Ord. Ing. Prov. Roma 20966)
Responsabile Strutture: Dott. Ing. Giovanni Pizzo (Ord. Ing. Prov. Roma 22000)
Dott. Ing. Pino Romeo (Ord. Ing. Prov. Roma 20966)
Responsabile Impianti Elettrici e Impianti: Dott. Ing. Sergio Di Meo (Ord. Ing. Prov. Roma 20966)
Responsabile Ambientale: Arch. Ing. Francesco Ventura (Ord. Ing. Prov. Roma 14662)

GEOLOGO:
Dott. Geol. Enrico Cerrutelli (Ord. Geo. Regione Sicilia 990)

COORDINATORE SICUREZZA IN FASE DI PROGETTAZIONE:
Dott. Ing. Sergio Di Meo (Ord. Ing. Prov. Palermo 2870)

RESPONSABILE SIA:
Arch. Ing. Francesco Ventura (Ord. Ing. Prov. Roma 14662)

VISTO IL RESPONSABILE DEL PROCEDIMENTO:
Dott. Ing. Francesco Corrias

GRUPPO DI PROGETTAZIONE
MANDATARIA: ViA INGEGNERIA
MANDANTI: LOTTI Ingegneria; SERING INGEGNERIA; MVP; INGENIO

STUDIO DI IMPATTO AMBIENTALE

Planimetria di progetto e dello cantierizzazione

Comune di Elmas

CODICE PROGETTO		NOME FILE	REVISIONE	SCALA
PROGETTO: CA316351 (LIV. PROG. / ANNO)		CA316351_T00IA09AMBPL01_A		
CODICE ELAB.: CA316351 D 19		T00 I A09 AMB PL 01	A	1:2.000

REV.	DESCRIZIONE	DATA	REDATTO	VERIFICATO	APPROVATO
D		-	-	-	-
C		-	-	-	-
B		-	-	-	-
A	EMISSIONE	MAR.2020	G. BONAVITA	L. MARCIANO	F. MOSCARELLI