


LEGENDA

- AREA CANTIERE
- VIABILITA' CANTIERE
- BARRIERA ANTIRUMORE
- BARRIERA INTEGRATA

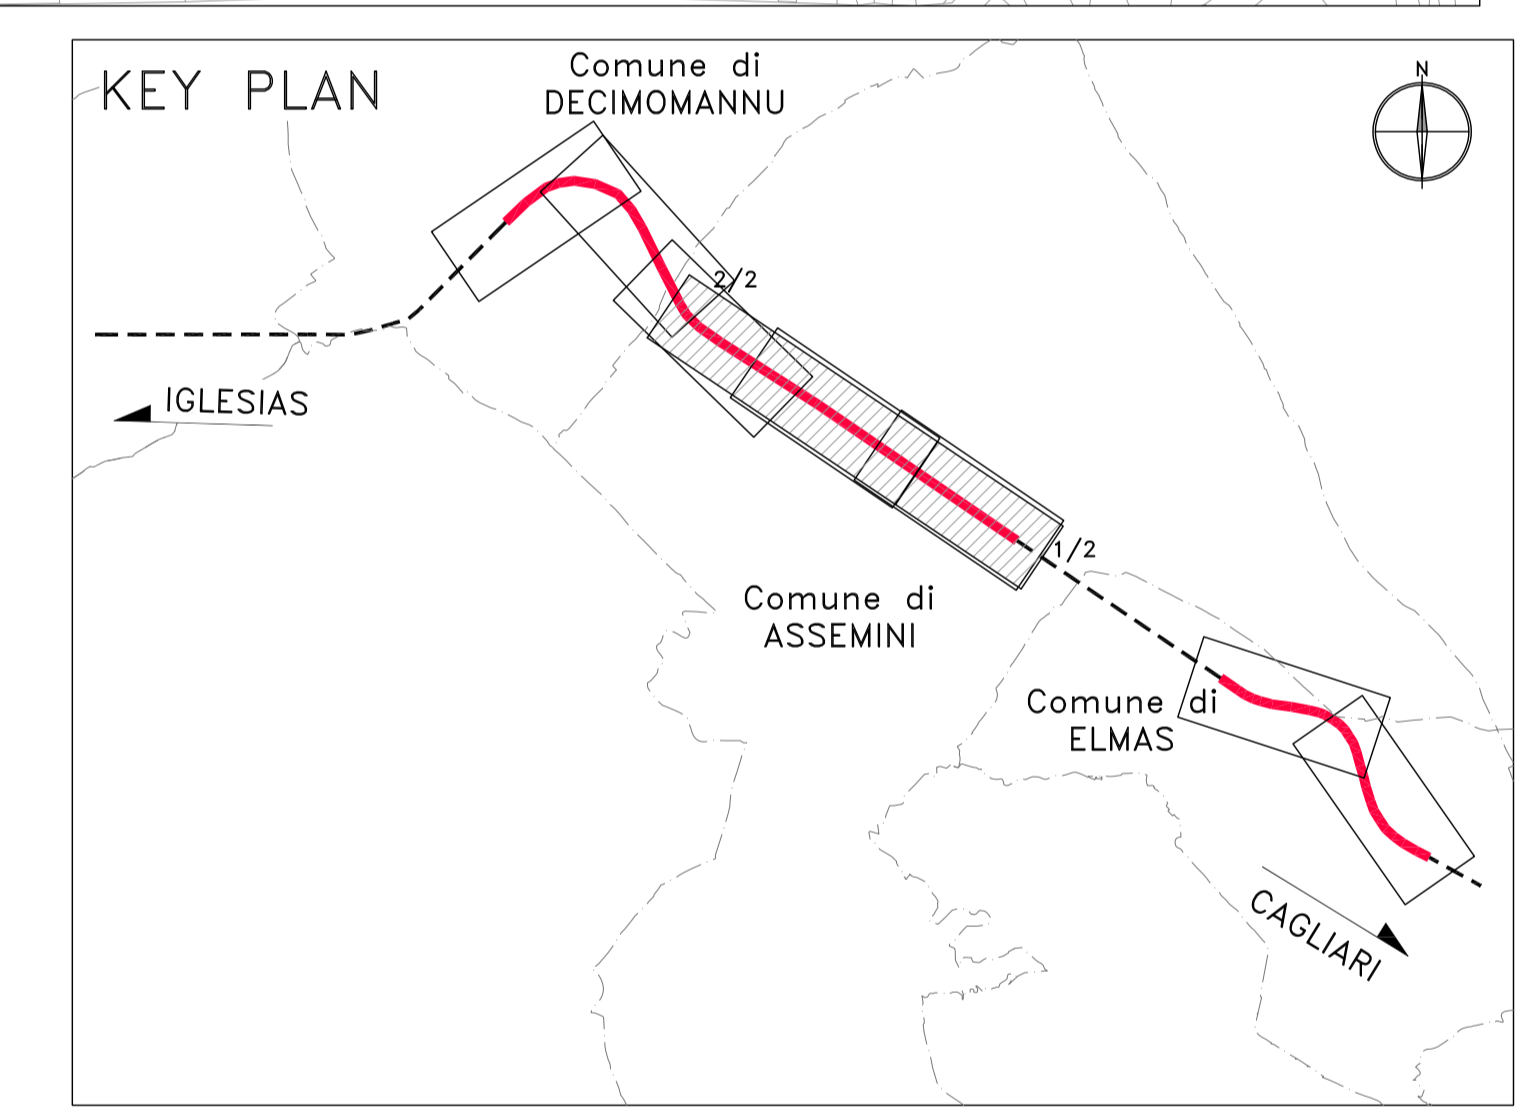

Sanas
GRUPPO FS ITALIANE

Direzione Progettazione e Realizzazione Lavori

S.S. n.130 "Iglesiente"
Eliminazione degli incroci a raso da Cagliari a Decimomannu da km 3+000 a 15+600

PROGETTO DEFINITIVO cod. CA316 CA351

PROGETTAZIONE: ANI - LOTTI - SERING - VDP - BREMA

PROGETTO E RESPONSABILE DELL'INTEGRAZIONE DELLE PRESTAZIONI SPECIALISTICHE: GRUPPO DI PROGETTAZIONE INGEGNERIA

RESPONSABILI D'AREA: INGEGNERIA

CEOLOGO: INGEGNERIA

COORDINATORE SICUREZZA IN FASE DI PROGETTAZIONE: INGEGNERIA

RESPONSABILE SIA: INGEGNERIA

VEDI IL RESPONSABILE DEL PROCEDIMENTO: INGEGNERIA

STUDIO DI IMPATTO AMBIENTALE
Planimetria di progetto e della cantierizzazione
Comune di Assemini

CODICE PROGETTO	HOME FILE	REVISIONE	SCALA:
CA316351	CA316351_TO0109AMBPI02_A	A	1:2.000
D			
C			
B			
A	EMISSIONE	MAR 2020	DI BENEDETTO L. MARRAS F. NICOLAELLI
REV.	DESCRIZIONE	DATA	REDATTO VERIFICATO APPROVATO