




PROVINCIA : MACERATA
 COMUNE : MACERATA

Key-Plan

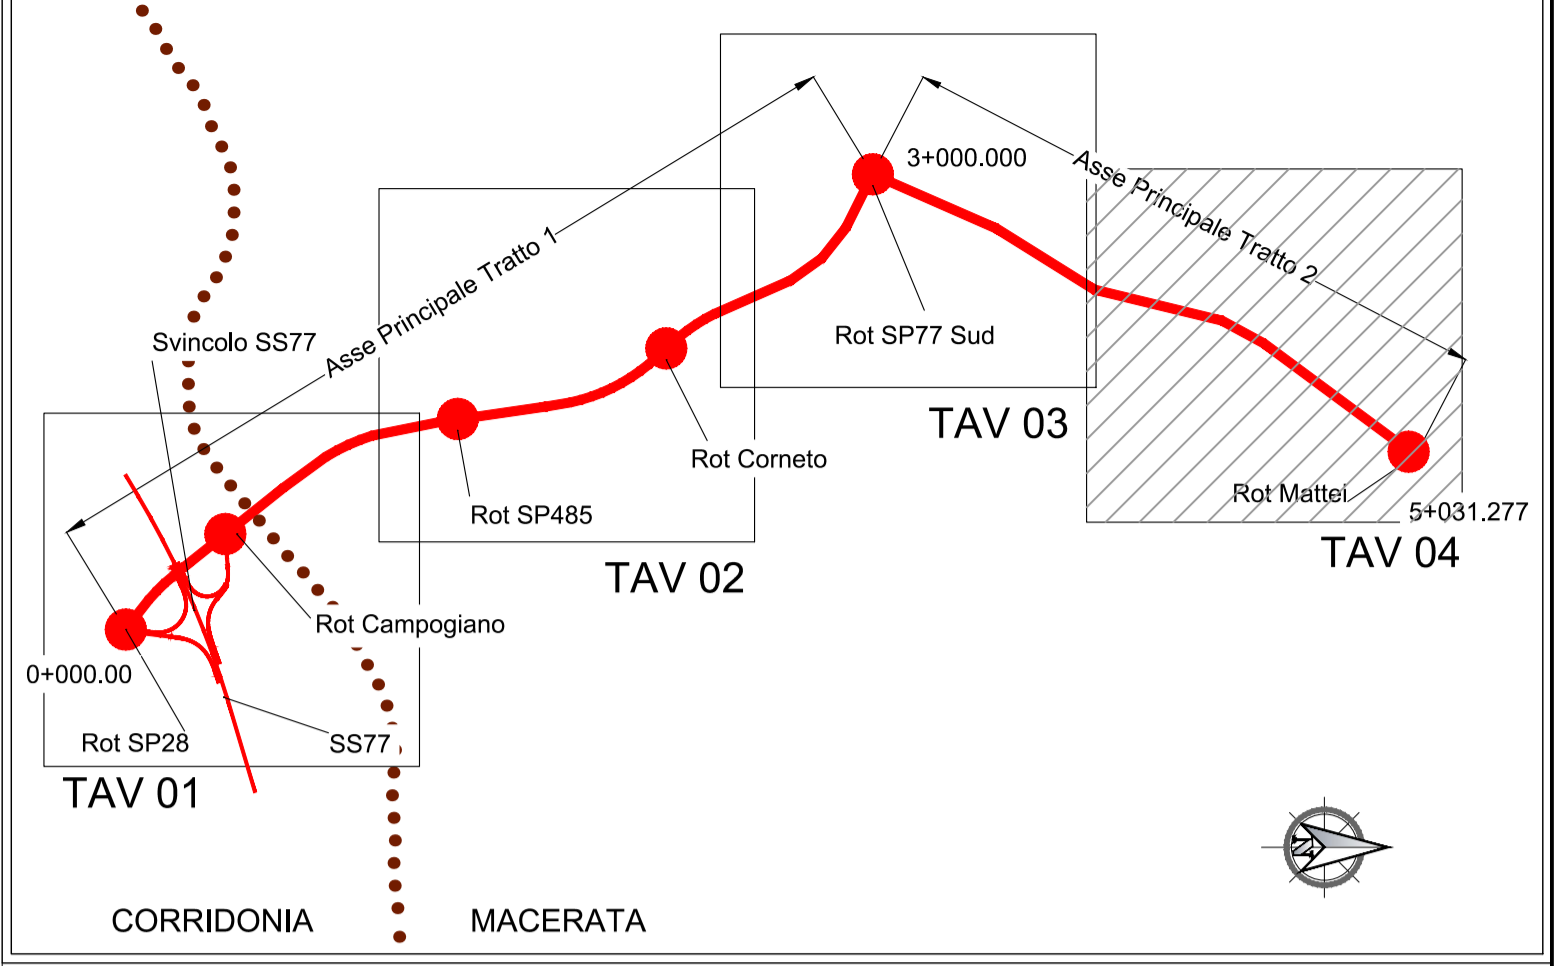

ASSE VIARIO MARCHE - UMBRIA E QUADRILATERO DI PENETRAZIONE INTERNA
 Sublotto 2.2: Intervalliva Macerata - allaccio funzionale della SS77 alla città di Macerata alle località "La Pieve" e "Mattei"

PROGETTO DEFINITIVO

IL GEOLOGO Dott. Geol. Salvatore Marino Ordine dei geologi della Regione Lazio n. 1069	I PROGETTISTI SPECIALISTICI Ing. Ambrogio Signorelli Ordine Ingegneri Provincia di Roma n. A35111 Ing. Moreno Panfilii Ordine Ingegneri Provincia di Perugia n. A2657 Ing. Claudio Muller Ordine Ingegneri Provincia di Roma n. 15754	PROGETTAZIONE ATI: (Mandataria) GPI INGEGNERIA GESTIONE PROGETTI INGEGNERIA srl (Mandante) cooprogetti (Mandante) engeko (Mandante) AIM Studio di Architettura e Ingegneria Progettiva
COORDINATORE PER LA SICUREZZA IN FASE DI PROGETTAZIONE Ing. Valerio Guidobaldi Ordine Ingegneri Provincia di Roma n. A30025	VISTO: IL RESPONSABILE DEL PROCEDIMENTO Ing. Ignia Foratti	IL PROGETTISTA E RESPONSABILE DELL'INTEGRAZIONE DELLE PRESTAZIONI SPECIALISTICHE. (DPR207/10 ART 15 COMMA 12) Dott. Ing. GIORGIO GUIDUCCI Ordine Ingegneri Provincia di Roma n. 310354035

ASSE PRINCIPALE
 PLANIMETRIE
 Planimetria di progetto - Tratto 2 - Tav.4 di 4

CODICE PROGETTO	LO703	NOME FILE	LO703.MC.D.P.GENER.00.TRA.PLA.005.B	REVISIONE	SCALA
OPERA	LOTTO STATO SETTORE	WBS	DISCIPLINA TIPO DOC. N° PROGRESS.		
LO703	MC D P	GENER00	TRA PLA 005	B	1:2.000
REV.	DESCRIZIONE	DATA	REDATTO	VERIFICATO	APPROVATO
B	Revisione istruttorie Prot. QMU 0002937 del 17/06/2020	Ott. 2020	Maggiore	Resta	Guiducci
A	Emissione	Marzo 2020	Maggiore	Resta	Guiducci