



LEGENDA

STRATEGIE DI MITIGAZIONE PAESISTICO - AMBIENTALE

-  AMB_01
Valorizzazione delle aree di intersezione
-  AMB_02
Interventi di mascheramento dei viadotti
-  AMB_03
Mitigazione dei Recettori sensibili urbani
-  AMB_04
Tutela dei recettori ambientali intercettati
-  AMB_05
Tutela della percezione visiva di fondovalle
-  AMB_06
Riquilibrificazione ambito agrario
-  AMB_07
Compensazione aree boscate
-  AMB_08
Ripristino aree di cantiere
-  AMB_09
Attraversamenti faunistici

MAPPATURA SU ORTOFOTO

-  AMB_01
Valorizzazione delle aree di intersezione
-  AMB_02
Interventi di mascheramento dei viadotti
-  AMB_03
Mitigazione dei Recettori sensibili urbani
-  AMB_04
Tutela dei recettori ambientali intercettati
-  AMB_05
Tutela della percezione visiva di fondovalle
-  AMB_06
Riquilibrificazione ambito agrario
-  AMB_07
Compensazione aree boscate
-  AMB_08
Ripristino aree di cantiere
-  AMB_09
Attraversamenti faunistici

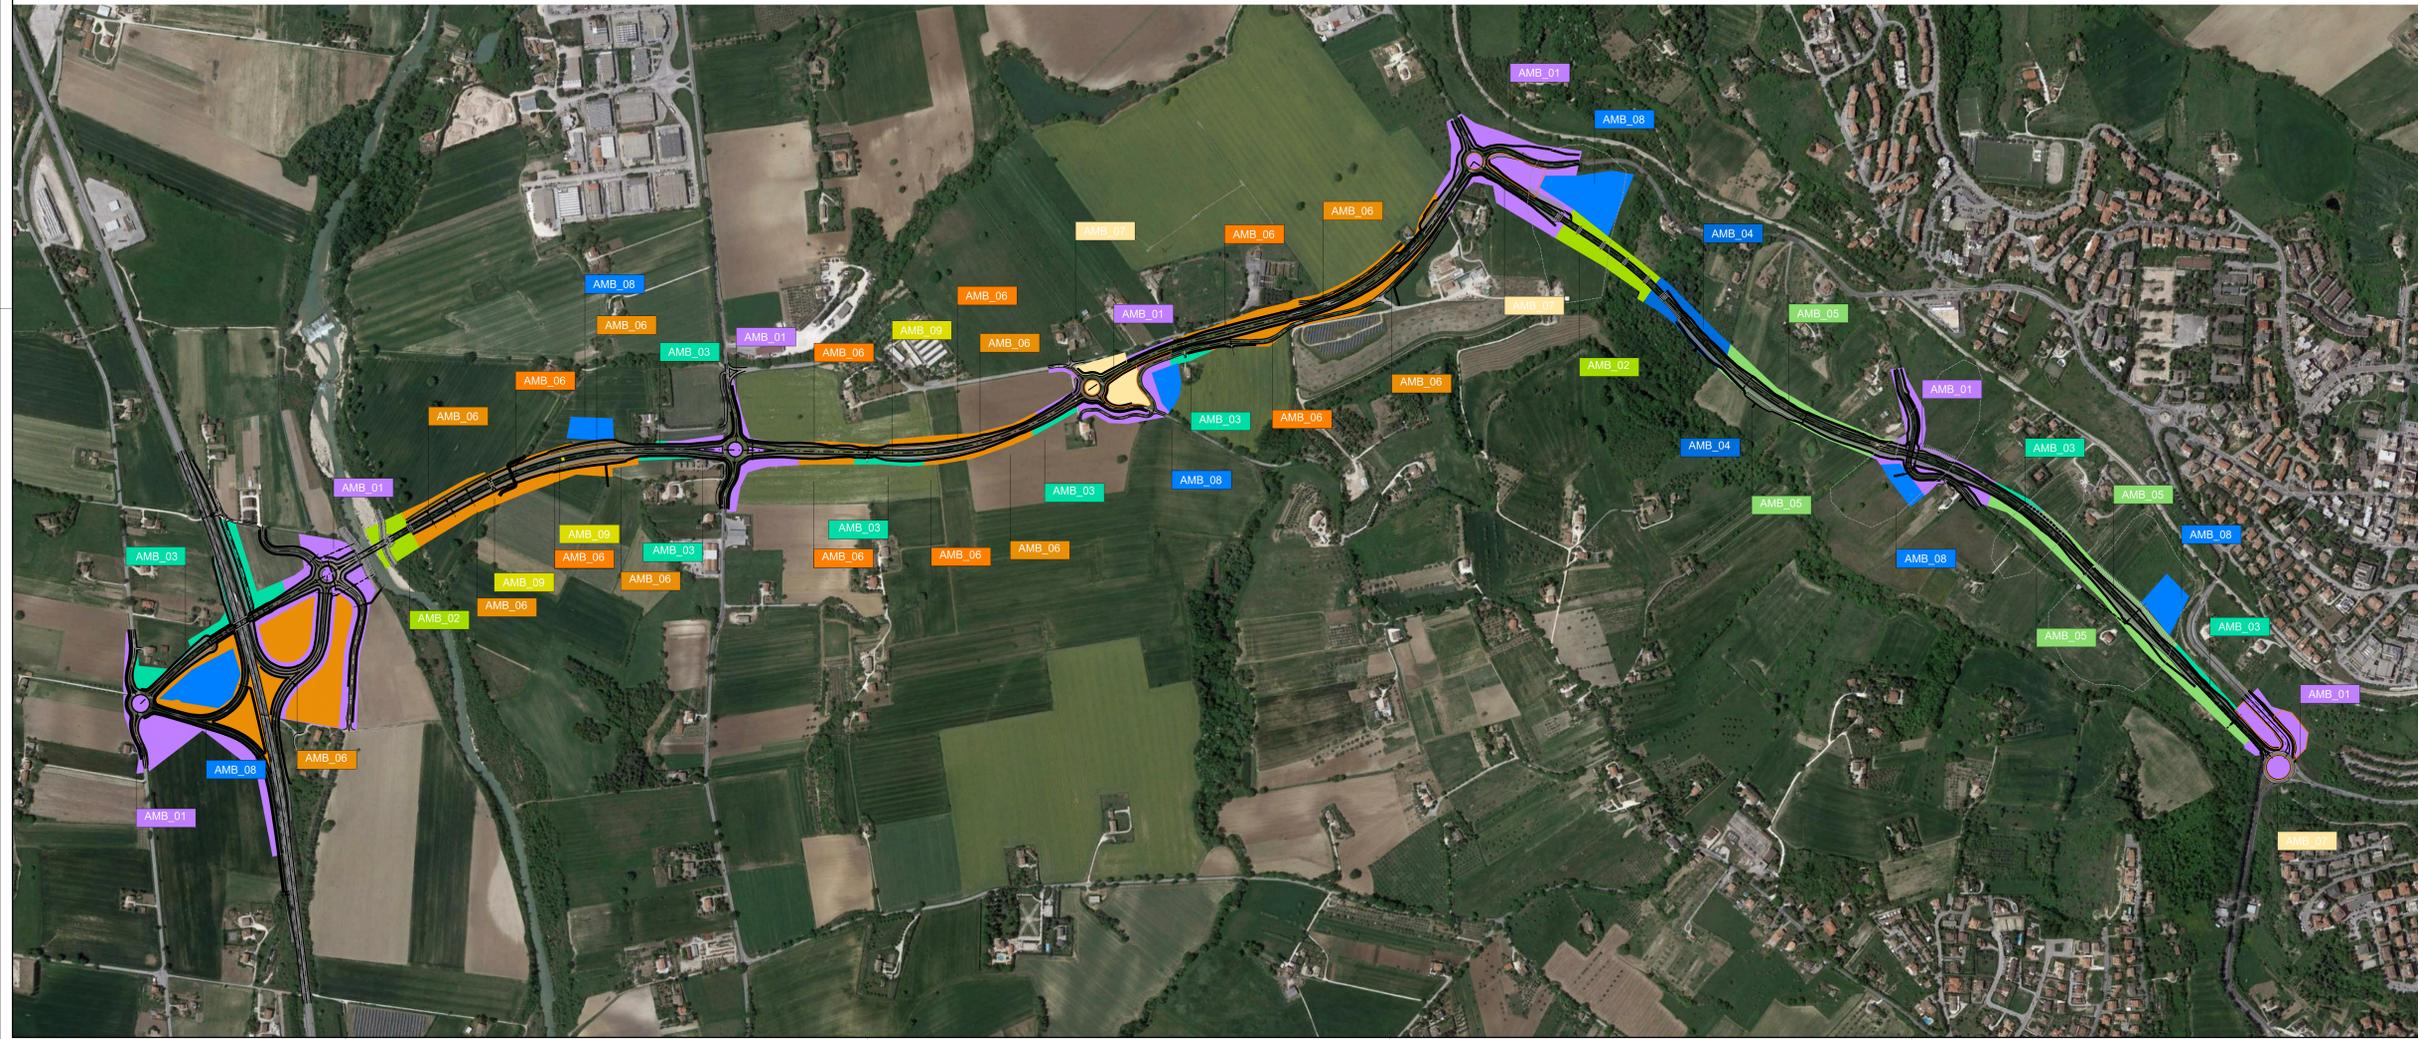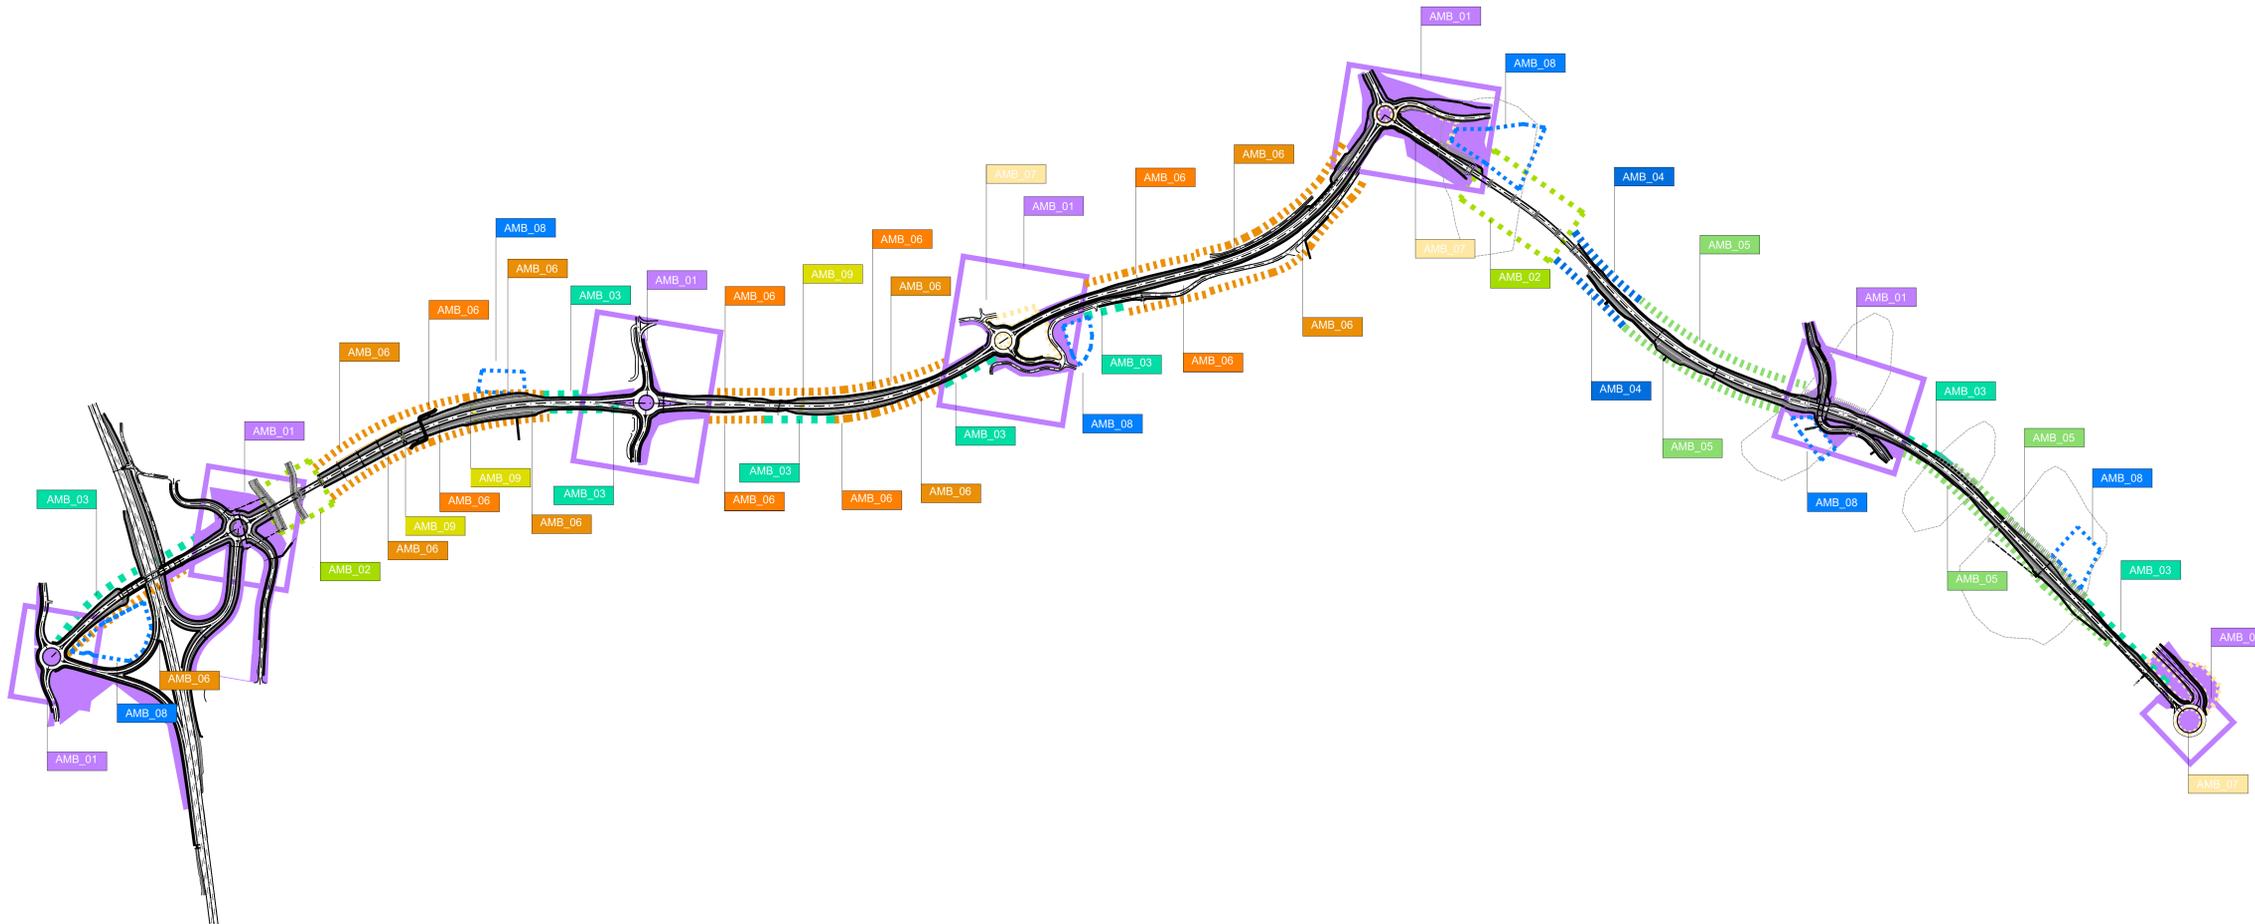

ASSE VIARIO MARCHE - UMBRIA E QUADRILATERO DI PENETRAZIONE INTERNA
 Sublotto 2.2: Intervalliva Macerata - allaccio funzionale della SS77 alla città di Macerata alle località "La Pieve" e "Mattei"

PROGETTO DEFINITIVO

IL GEOLOGO Dott. Geol. Salvatore Marino Ordine dei geologi della Regione Lazio n. 1065	I PROGETTISTI SPECIALISTICI Ing. Ambrogio Signarelli Ordine Ingegneri Marche n. 35111	PROGETTAZIONE ATTI (Mandatari) GP INGEGNERIA GESTIONE PROGETTI INGEGNERIA srl
COORDINATORE PER LA SICUREZZA IN FASE DI PROGETTAZIONE Ing. Valerio Guidobaldi Provincia di Roma n. A330025	Ing. Claudio Muller Ordine Ingegneri Provincia di Roma n. 15754	(Mandatari) costruttori
VISTO: IL RESPONSABILE DEL PROCEDIMENTO Ing. Iginio Faratti	Ing. Giuseppe Resto Ordine Ingegneri Provincia di Roma n. 20629	(Mandatari) engeko

INTERVENTI DI INSERIMENTO PAESAGGISTICO AMBIENTALE
 INTERVENTI DI MITIGAZIONE
 Planimetria di insieme Tav.2/2

CODICE PROGETTO	LOTTO	STATO	SETTORE	NOVITÀ	DISCIPLINA	TITOLO	REVISIONE	SCALA
L0703	M	D	P		GENERICI	AMB COR 02	B	1:5.000
B	Revisione a seguito alle istruttorie Prot. QM 0002937 Nov 2020 Crimi Panfilì Guiducci							
A	Emissione Marzo 2020 Crimi Panfilì Guiducci							
REV.	DESCRIZIONE	DATA	REDAITTO	VERIFICATO	APPROVATO			