


### LEGENDA

Terreno Vegetale e Semina delle superfici denudate con miscugli a prevalenza di graminacee e leguminose

- S1** Boschetto a formazione non ripariale
- S2** Boschetto a formazione ripariale
- S3** Filari di Pioppo cipressino
- S4** Filari di Quercia
- S5** Filari di Gelso
- S6** Arbusti fioriti
- S7** Siepe arbustiva
- S8** Filari di Tiglio
- S9** Siepe arborea
- Filari di Pioppo Cipressino
- Filari di Quercia
- Filari di Gelso
- Arbusti fioriti
- Siepe arbustiva
- Filari di Tiglio
- Siepe arborea

- Sc1** Bosco misto
- Sc2** Boschetto di Morus nigra e Acer campestre su rotatorie
- Sc3** Filari di Cornus mas e Quercus ilex
- Sc4** Filari di Quercus ilex
- Sc5** Filari di Cornus mas
- Sc6** Filari di Viburnum lantana
- Sc7** Gruppi di Morus nigra e Ostrya carpinifolia
- Sc8** Bosco di Quercus pubescens e Fraxinus ornus
- Sc9** Filari di Crataegus monogyna
- Sc10** Filari di Cornus mas e Viburnum lantana
- Sc11** Filari di Quercus ilex e Crataegus monogyna
- Sc12** Filari di Ulmus minor
- Sc13** Filari di Ligustrum vulgare e Crataegus monogyna
- Sc14** Filari di Ligustrum vulgare e Cornus mas
- Sc15** Filari di Viburnum lantana
- Sc16** Filari di Quercus frainetto
- Sc17** Filari di Quercus pubescens
- Sc18** Filari di Populus nigra
- Sc19** Filari di Sambucus nigra
- Sc20** Filari di Quercus ilex e Viburnum lantana
- Sc21** Filari di Viburnum lantana e Ruscus aculeatus

- CO4** - Cantiere Operativo 4
- Recinzione Area di Cantiere

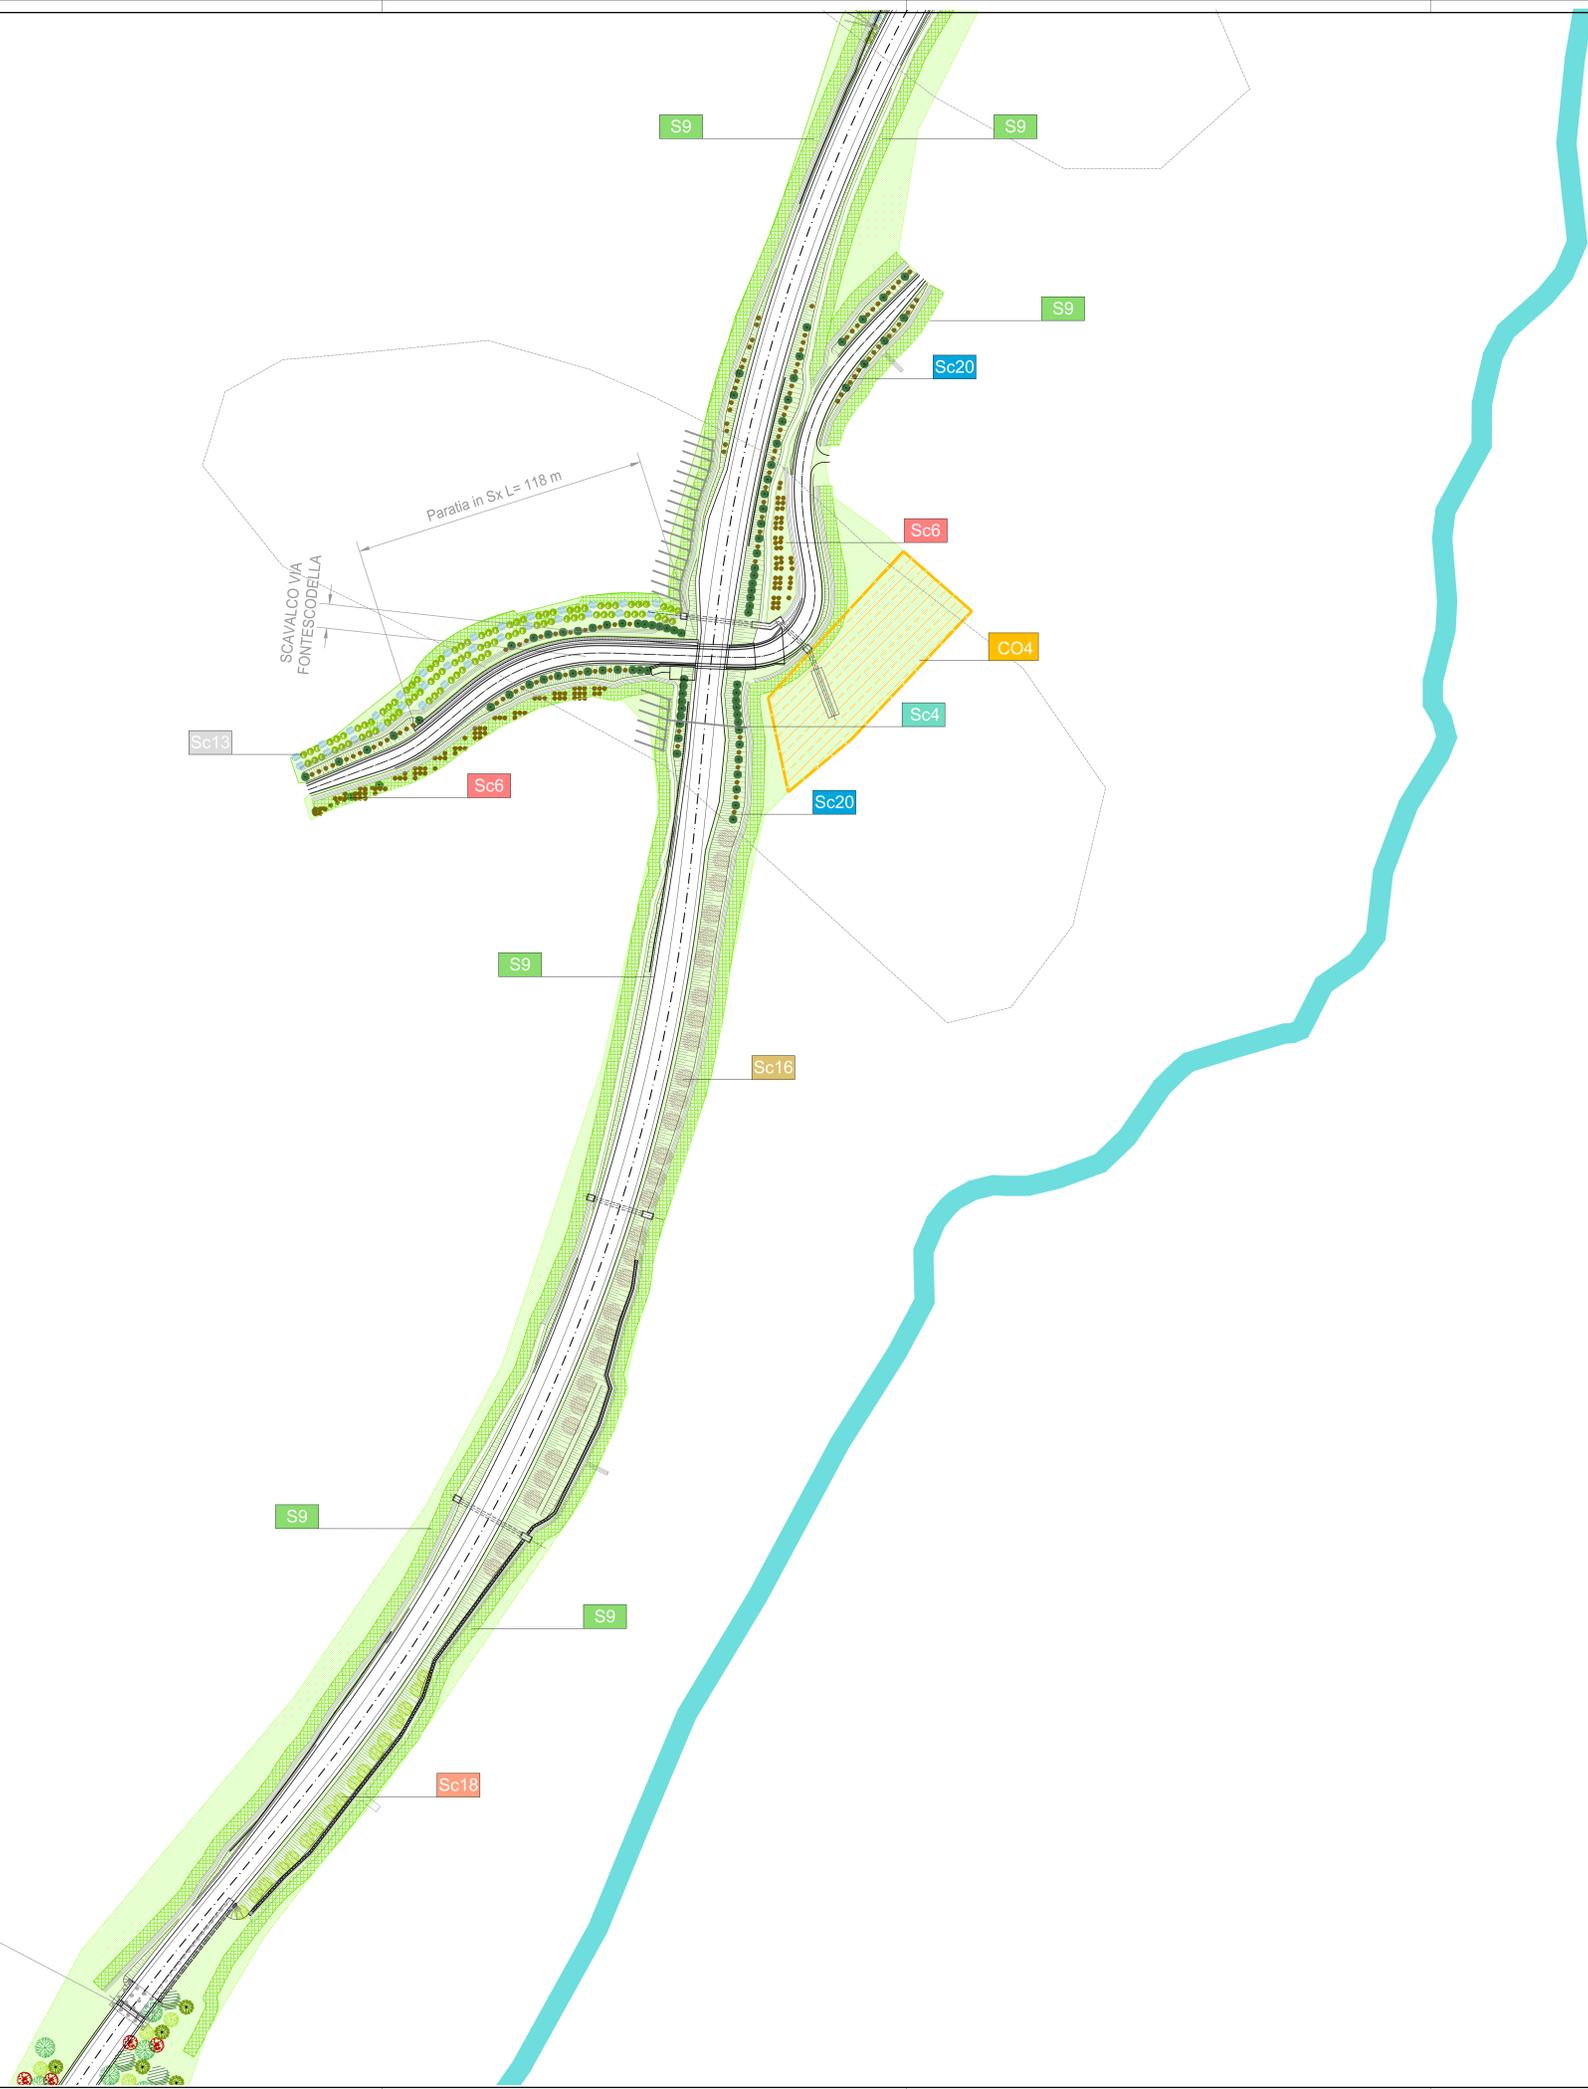

**ASSE VIARIO MARCHE - UMBRIA E QUADRILATERO DI PENETRAZIONE INTERNA**  
 Sublotto 2.2: Intervalliva Macerata - allaccio funzionale della SS77 alla città di Macerata alle località "La Pieve" e "Mattei"

#### PROGETTO DEFINITIVO

<b>IL GEOLOGO</b> Dott. Geol. Salvatore Marino Ordine dei geologi della Regione Lazio n. 12069	<b>I PROGETTISTI SPECIALISTICI</b> Ing. Ambrogio Signorini Ordine Ingegneri Marche n. A/35111	<b>PROGETTAZIONE ATI:</b> (Mandatario) <b>GPI INGEGNERIA</b> GESTIONE PROGETTI INGEGNERIA s.r.l. (Mandante) <b>cooperprogetti</b> (Mandante) <b>engeko</b> (Mandante)
<b>COORDINATORE PER LA SICUREZZA IN FASE DI PROGETTAZIONE</b> Ing. Valerio Guidobaldi Ordine Ingegneri Provincia di Roma n. A/30025	<b>PROGETTISTI SPECIALISTICI</b> Ing. Valerio Guidobaldi Ordine Ingegneri Provincia di Roma n. A/30025	<b>PROGETTISTI SPECIALISTICI</b> Ing. Claudio Müller Ordine Ingegneri Provincia di Roma n. 15754
<b>VISTO IL RESPONSABILE DEL PROCEDIMENTO</b> Ing. Iginio Farretti	<b>PROGETTISTA E RESPONSABILE DELL'INTEGRAZIONE SPECIALISTICA</b> Dott. Ing. GIORGIO GUIDUCCI Ordine Ingegneri Provincia di...	<b>PROGETTISTA E RESPONSABILE DELL'INTEGRAZIONE SPECIALISTICA</b> Dott. Ing. GIORGIO GUIDUCCI Ordine Ingegneri Provincia di...

**INTERVENTI DI INSERIMENTO PAESAGGISTICO AMBIENTALE**  
 OPERE A VERDE  
 Opere a verde - planimetria Tav. 5/6

CODICE PROGETTO	LOTTO	STATO	SETTORE	NOME FILE	DISCIPLINA	TIPO DOC.	N° PROGRESS.	REVISIONE	SCALA
LO703	MC	D	P	LO703.MC.D.P.GENER.00.AMB.PLA.009.B	AMB	PLA	009	B	1:1.000
B	Revisione a seguito alle istruttorie Prot. QMJ 0002937				Nov 2020	Crini	Parfisi	Guiducci	
A	Emissione				Marzo 2020	Crini	Parfisi	Guiducci	
REV.	DESCRIZIONE	DATA	REDDATTO	VERIFICATO	APPROVATO				