




PLANIMETRIA DI PROGETTO
(SCALA 1 : 1000)

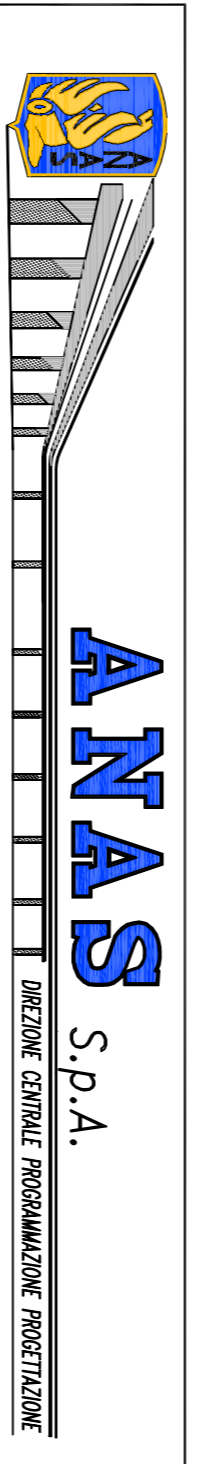

QUADRO D'UNIONE

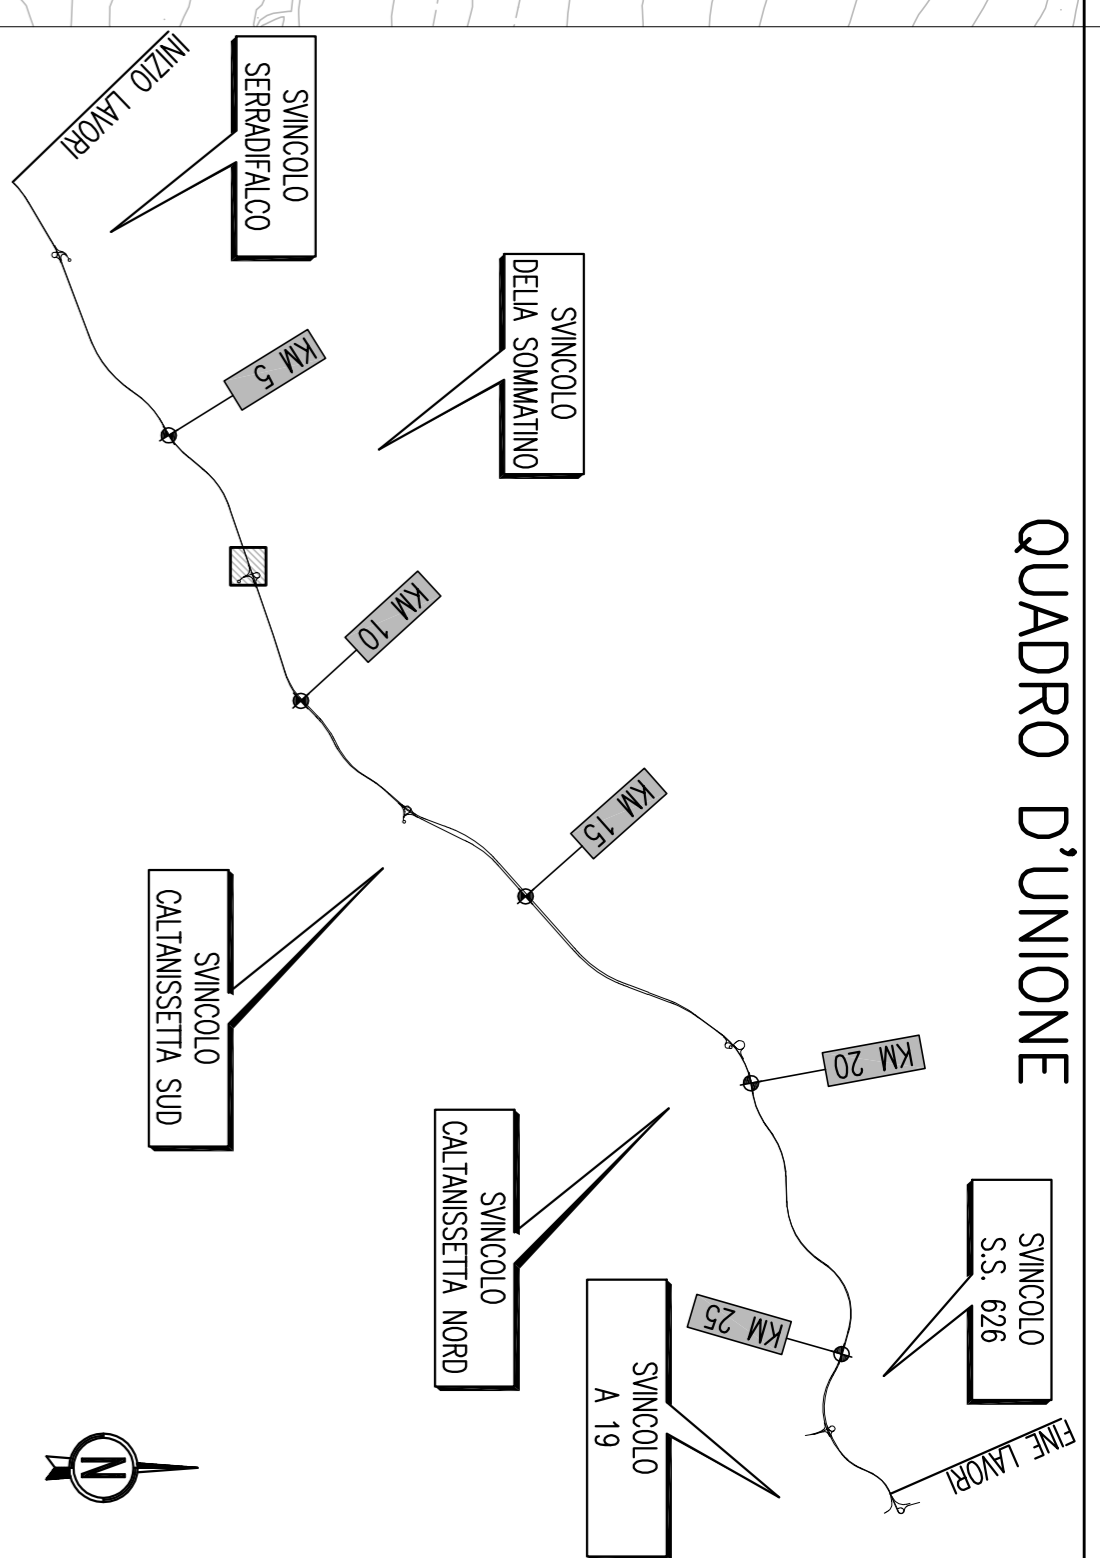

PA 12/09
CORRIDOIO PLURIMODALE TIRENICO - NORD EUROPA
ITINERARIO ARGENTO - CALTANISSETTA - A19
S.S. N° 640 "DI PORTO EMPEDOCLE"
AMMODERNAMENTO E ADEGUAMENTO ALLA CAT. B DEL D.M. 5.11.2001
Dal km 44+000 allo svincolo con IA19
PROGETTO ESECUTIVO

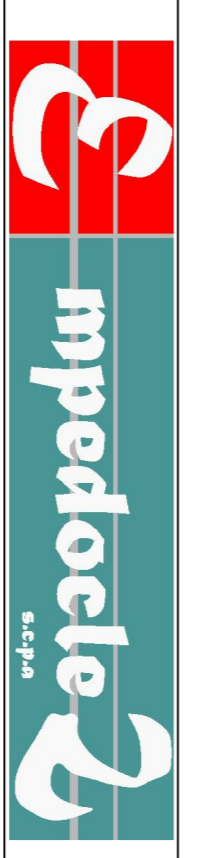

Contrattante Generale:
INTERSEZIONI E SVINCOLI - VIABILITA' INTERFERITA
VIABILITA' - Planimetrie di progetto
Planimetrie di progetto - Tronco 12-13-14-15

Codice Unico Progetto (CUP) : F91B09000070001
Codice Elaborato: PA12_09 - E 0100 | G | E | 2 | 1 | 2 | P | V | 0 | 1 | Z | P | T | 0 | 1 | 7 | B | 1 : 1000

REV.	DATA	DESCRIZIONE	REDATTO	VERIFICATO	APPROVATO	AUTORIZZATO
A	Aprile 2011	Revisione a seguito di incontri con il Committente	S. TEBRENDO	ROCCOCCHI	M. LITI	P. PAGLINI
B	Aprile 2011	EMISSIONE	S. TEBRENDO	ATTURSO	M. LITI	P. PAGLINI
C						
D						
E						
F						

Il Proprietario: **Ing. Gian Luca Mengenti** (Ordine degli Ingegneri di Firenze N. 4533)
Il Coordinatore per la sicurezza: **Ing. Massimo Manti**
Il Direttore dei lavori: **Ing. Riccardo Capocchi** (Ordine Regionale Ingegneri di Sicilia N. 1807)
Il Coordinatore per la sicurezza: **Ing. Alessio Saitta** (Ordine Regionale Ingegneri di Sicilia N. 14853)
Il Direttore dei lavori: **Ing. Pepino Marsico** (Ordine degli Ingegneri di Palermo N. 14441)