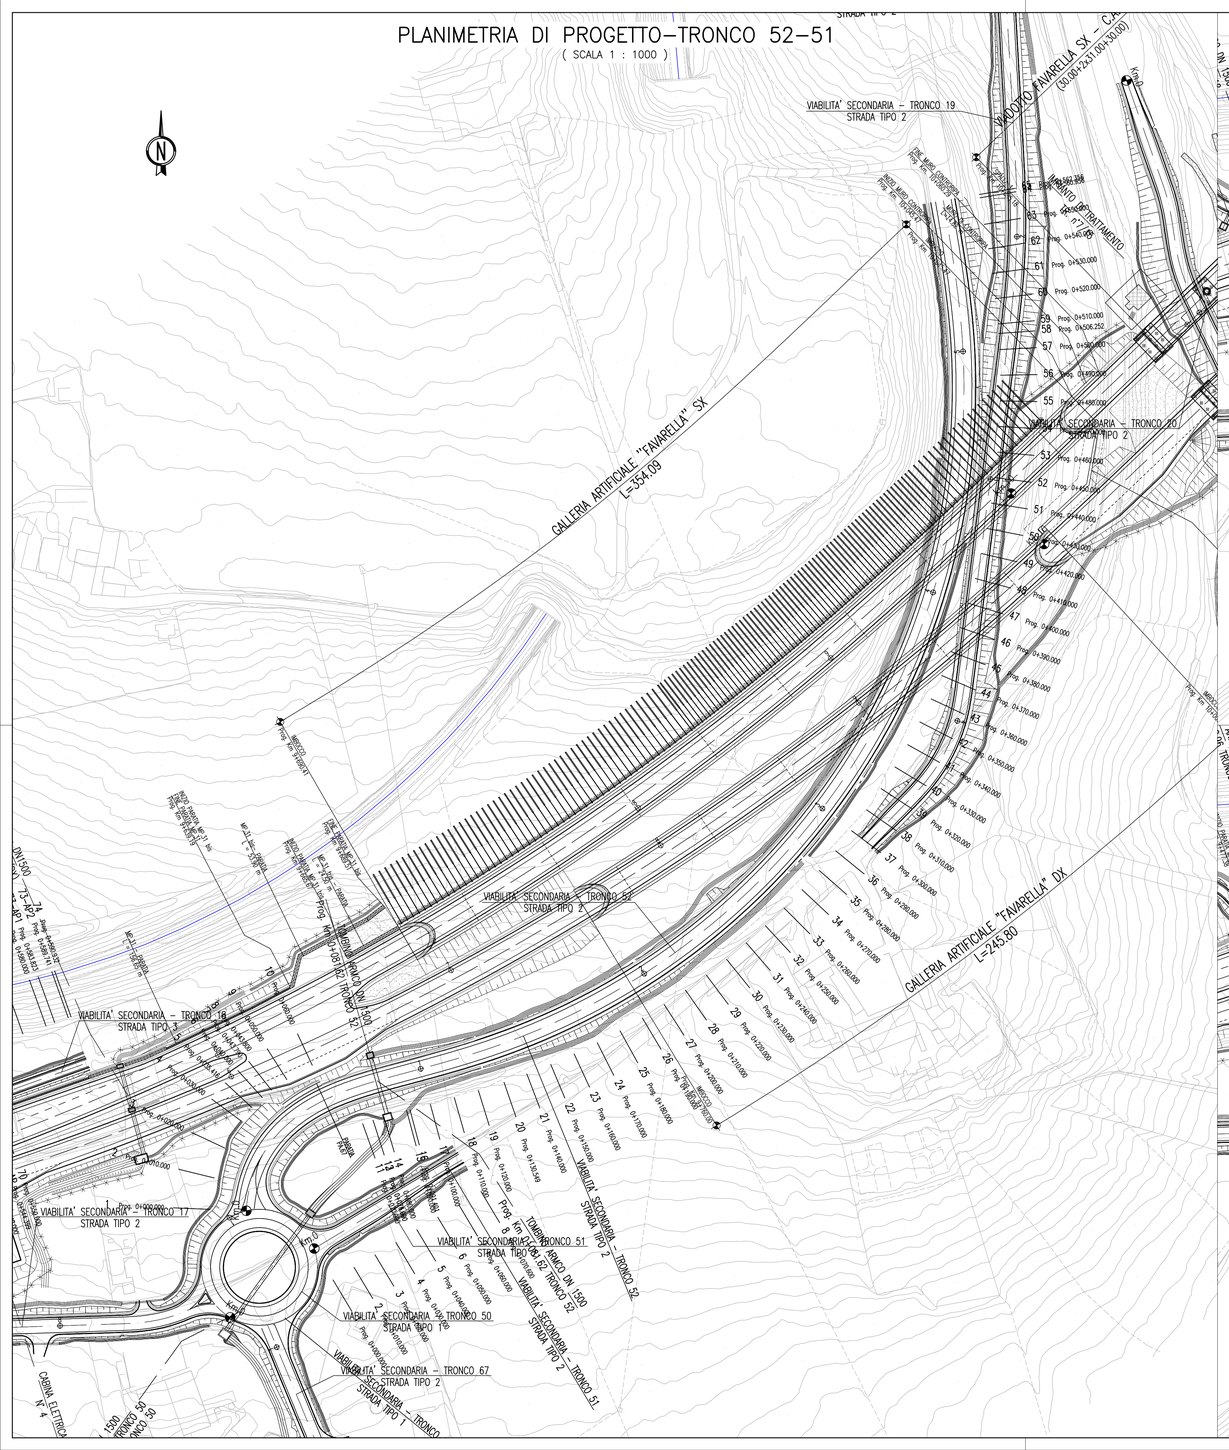


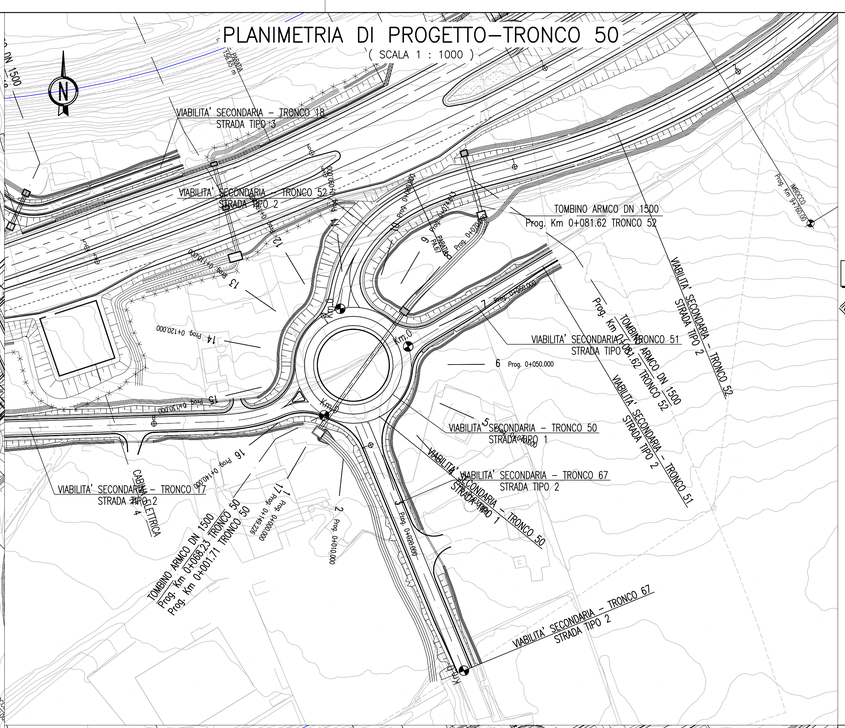


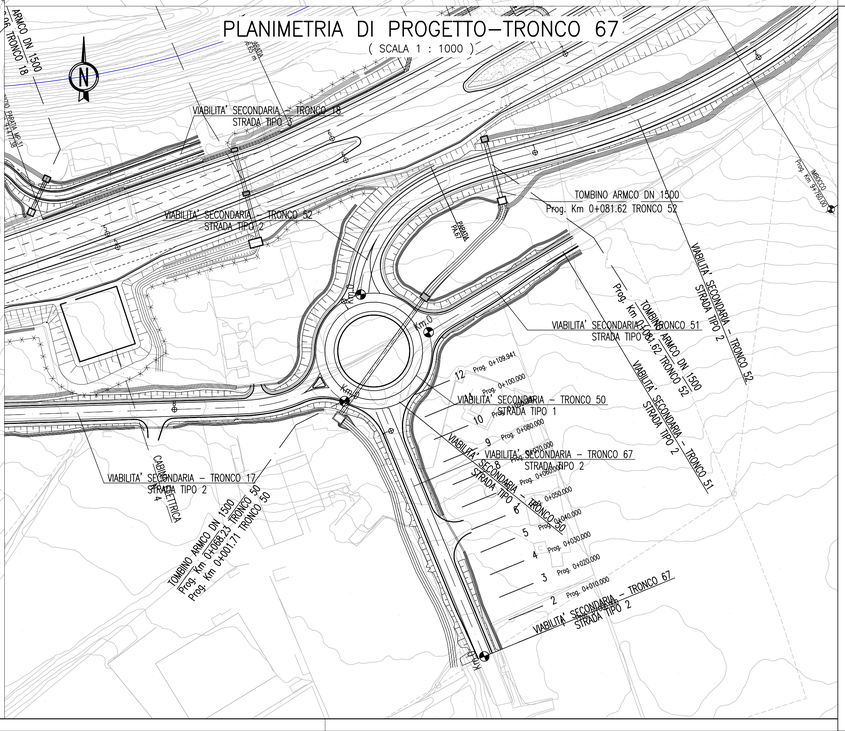


## QUADRO D'UNIONE

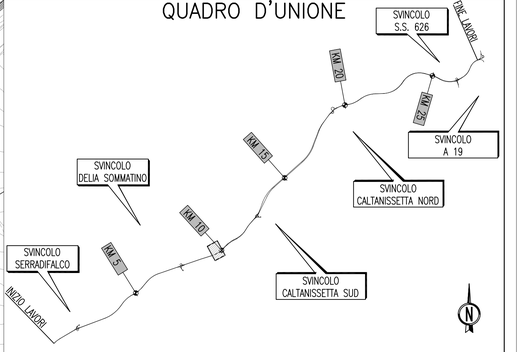


ANAS S.p.A.
DIREZIONE CENTRALE PROGRAMMAZIONE PROGETTAZIONE

PA 12/09
CORRIDOIO PLURIMODALE TIRRENICO - NORD EUROPA
ITINERARIO AGRIGENTO - CALTANISSETTA - A19
S.S. N° 640 "DI PORTO EMPEDOCLE"
AMMODERNAMENTO E ADEGUAMENTO ALLA CAT. B DEL D.M. 5.11.2001
Dal km 44+000 allo svincolo con l'A19

# PROGETTO ESECUTIVO

Contraente Generale: Empedocle s.c.p.a.

## INTERSEZIONI E SVINCOLI - VIABILITA' INTERFERITA

VIABILITA' - Planimetrie di progetto

Planimetrie di progetto - Tronco 50-51-52-67

Codice Unico Progetto (CUP) : F91B09000070001

Codice Elaborato: PA12_09 - E 0 0 0 G E 2 1 2 P V 0 1 Z P 7 0 3 1 A

Scala: 1:1000

| REV. | DATA | DESCRIZIONE | REDATTO | VERIFICATO | APPROVATO | AUTORIZZATO |
|---|---|---|---|---|---|---|
| F | | | | | | |
| E | | | | | | |
| D | | | | | | |
| C | | | | | | |
| B | | | | | | |
| A | Aprile 2011 | EMISSIONE | S.TERRENO | A.TURSO | M. LITI | P. PAGLINI |

Responsabile del procedimento: Ing. MAURIZIO ARMANDO

Il Progettista: GIAN LUCA GUERRINI – ORDINE DEGLI INGEGNERI DI FIRENZE N° 4533

Il Consulente per l'integrazione prestazionale: Dott. Ing. A. TURSO – ORDINE INGEGNERI PALERMO n° 1400

Il Coordinatore per la sicurezza in fase di progetto: Dott. Geol. D'ANGELO MAURIZIO – ORDINE REGIONALE DEI GEOLOGI DELLA SICILIA N. 1607

Il Direttore dei lavori: Ing. ALESSANDRO SALTARO – ORDINE INGEGNERI ROMA 14853

Ing. PEPPINO MARASCIO – ORDINE INGEGNERI ROMA 14447