


LEGENDA

- PIATTAFORMA E AEROGENERATORE
- VIABILITA' ESISTENTE
- VIABILITA' NUOVA
- VIABILITA' DA ADEGUARE
- CAVIDOTTO MT
- AREA DI STOCCAGGIO
- AREA DI CANTIERE
- AREA SSU ACQUAVIVA DELLE FONTI
- AREA FUTURA STAZIONE ELETTRICA 380/150KV ACQUAVIVA DELLE FONTI
- LIMITI CONFINI COMUNALI

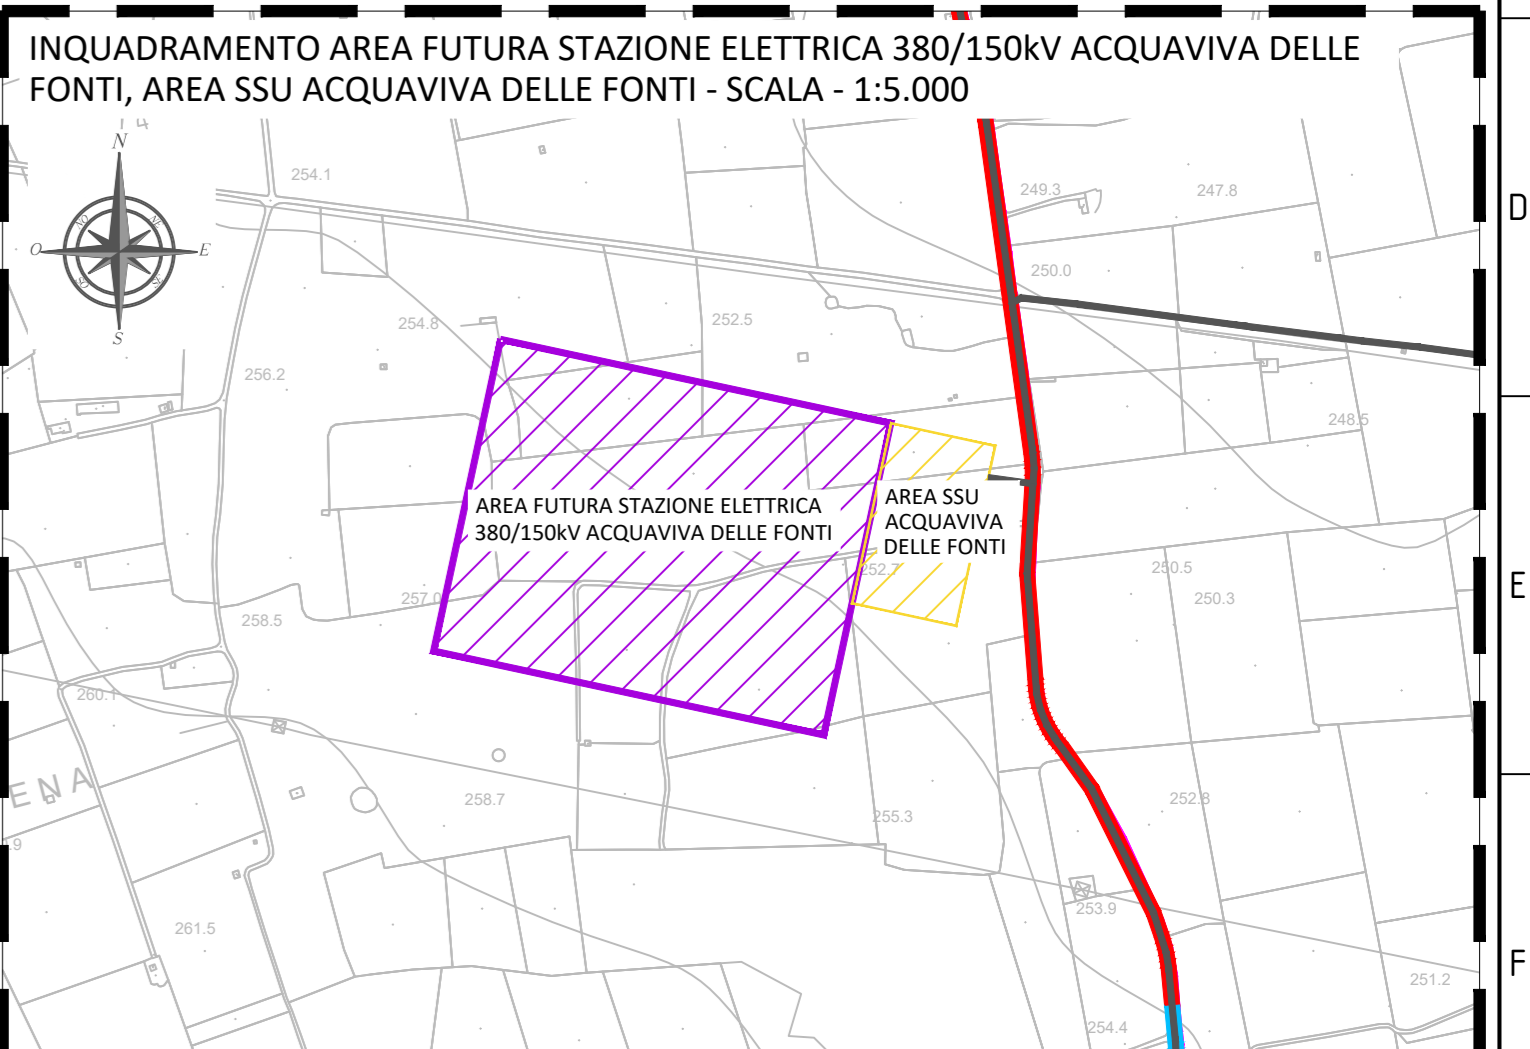

FONTE: <http://www.sit.puglia.it/>
 Sistema di Riferimento: UTM-WGS84, FUSO 33N

00	16/12/2020	first issue	SCS ingegneria	SCS ingegneria	SCS ingegneria
REV.	DATE	DESCRIPTION	C. Caporaso	C. Loconsole	A. Sappi
			PRELIMINARE	CHECKED	APPROVED
PROJECT: IMPIANTO EOLICO DELLA POTENZA COMPLESSIVA 90 MW, COMUNI DI ACQUAVIVA DELLE FONTI (BA) E CASAMASSIMA (BA)					
FILE NAME: GRE.EEC.D.25.IT.W.14622.00.053.00			CLASSIFICATION: WIND FARM		
FORMAT: A0		SCALE: 1:10.000		PLOT SCALE: 1:1	
TITLE: 8PSV7B1_RelazionePaesaggisticaElabAnalisi_02					
UTILIZATION SCOPE: Iter Autorizzativo					
VALIDATION:					
GROUP: GRE.EEC.D.25.IT.W.14622.00.053.00					

