


**PLANIMETRIA DI PROGETTO**  
(SCALA 1 : 1000)

**QUADRO D'UNIONE**

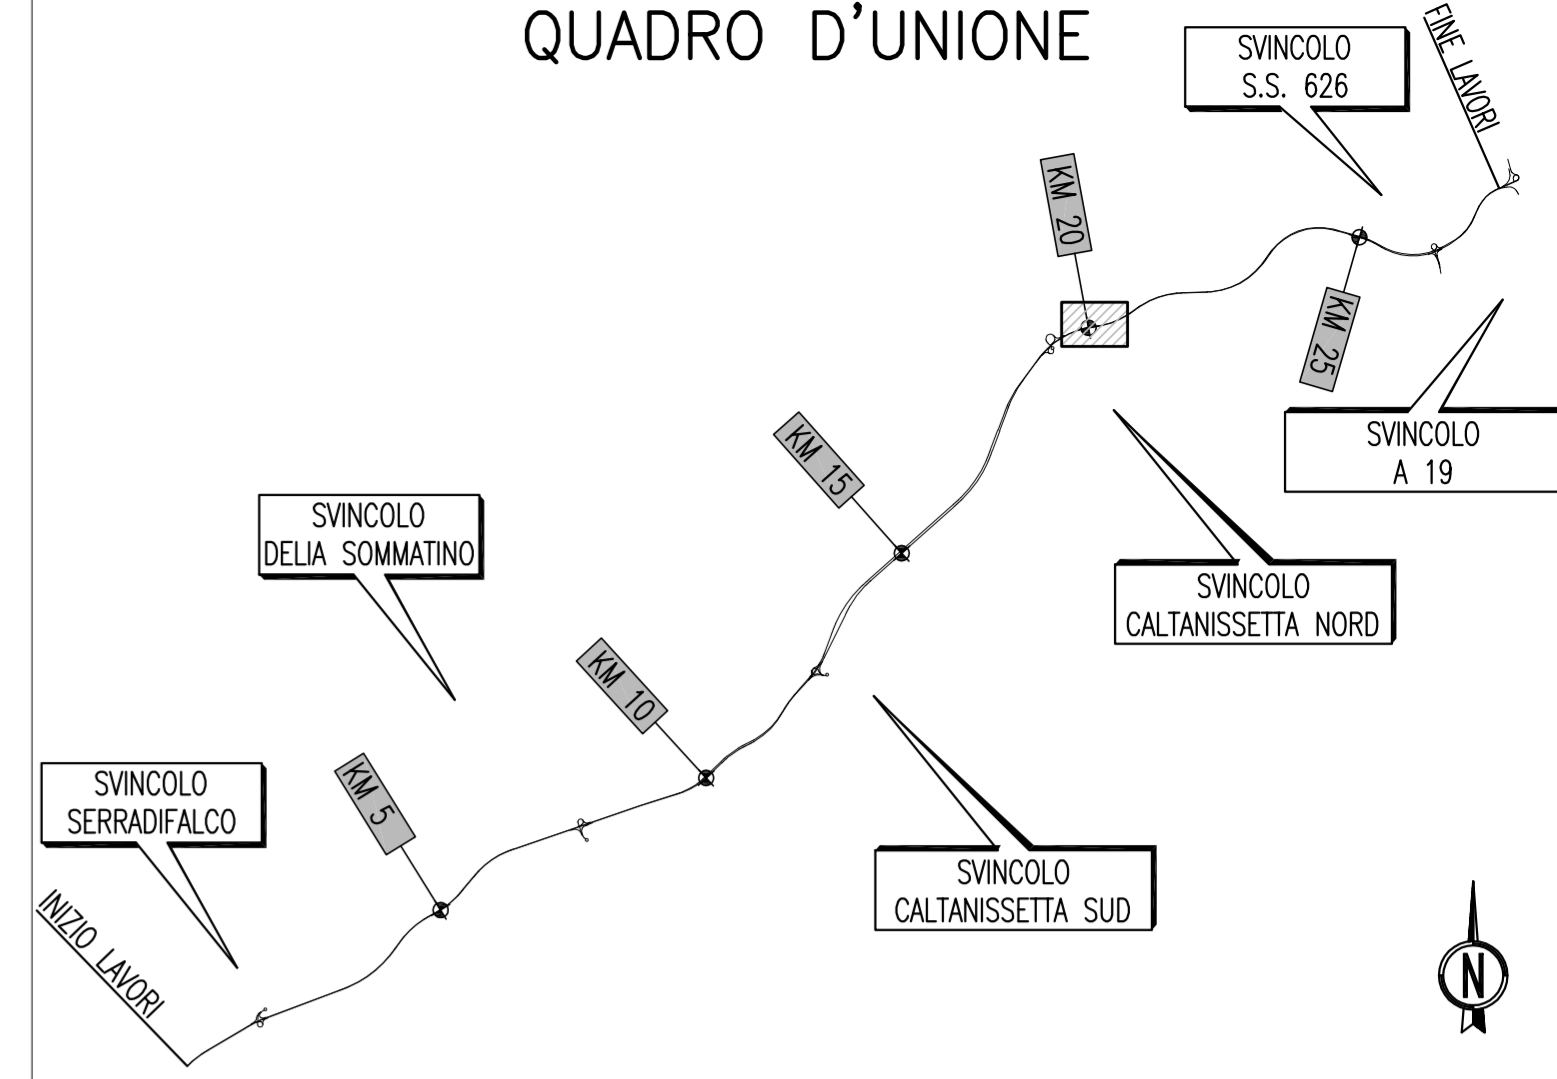

PA 12/09  
CORRIDOIO PLURIMODALE TIRRENICO - NORD EUROPA  
ITINERARIO AGRIGENTO - CALTANISSETTA - A19  
S.S. N° 640 "DI PORTO EMPEDOCLE"  
AMMODERNAMENTO E ADEGUAMENTO ALLA CAT. B DEL D.M. 5.11.2001  
Dal km 44+000 allo svincolo con l'A19

**PROGETTO ESECUTIVO**



**INTERSEZIONI E SVINCOLI - VIABILITA' INTERFERITA**  
VIABILITA' - Planimetrie di progetto

Planimetrie di progetto - Tronco 35-40  
Tav.1/2

Codice Unico Progetto (CUP) : F91B0900070001

Codice Elaborato: PA12\_09 - E 0 0 0 G E 2 1 2 P V 0 1 Z P 7 0 3 3 A Scale: 1:1000

F					
E					
D					
C					
B					
A	Aprile 2011	EMISSIONE	S.TERRENO	A.TURSO	M. LITI
REV.	DATA	DESCRIZIONE	REDATTO	VERIFICATO	APPROVATO
Responsabile del procedimento: Ing. MAURIZIO TURSO					

Il Progettista: **GIAN LUCA MENGHINI** (Ordine Ingegneri Firenze N° 4533)

Il Consulente: **INGENIERI ASSOCIATI** (Ordine Ingegneri Roma N° 1490)

Il Coordinatore per la sicurezza: **ALESSANDRO SATTOLLO** (Ordine Geologi Sicilia N° 14853)

Il Direttore dei lavori: **PEPPINO MARGARITO** (Ordine Ingegneri Roma N° 14447)