


PLANIMETRIA DI PROGETTO
(SCALA 1 : 1000)



QUADRO D'UNIONE

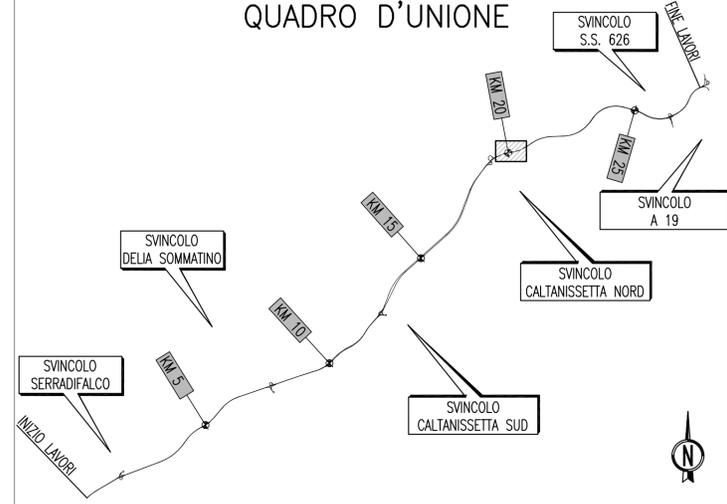

PA 12/09
CORRIDOIO PLURIMODALE TIRRENICO - NORD EUROPA
ITINERARIO AGRIGENTO - CALTANISSETTA - A19
S.S. N° 640 "DI PORTO EMPEDOCLE"
AMMODERNAMENTO E ADEGUAMENTO ALLA CAT. B DEL D.M. 5.11.2001
Dal km 44+000 allo svincolo con l'A19

PROGETTO ESECUTIVO

Contraente Generale: 

INTERSEZIONI E SVINCOLI - VIABILITA' INTERFERITA
VIABILITA' - Planimetrie di progetto

Planimetrie di progetto - Tronco 35-40
Tav.2/2

Codice Unico Progetto (CUP) : F91B09000070001										
Codice Elaborato: PA12_09 - E 0 0 0 G E 2 1 2 P V 0 1 Z P 7 0 3 4 A										
F										Scale: 1:1000
E										
D										
C										
B										
A	Aprile 2011	EMISSIONE	S.TERRENO	A.TURSO	M. LITI	P. PAGLINI				
REV.	DATA	DESCRIZIONE	REDATTO	VERIFICATO	APPROVATO	AUTORIZZATO				
Responsabile del procedimento: Ing. MAURIZIO AGRIGENTO										

Il Progettista:  Il Consulente:  Il Coordinatore per la sicurezza:  Il Direttore dei lavori: 