
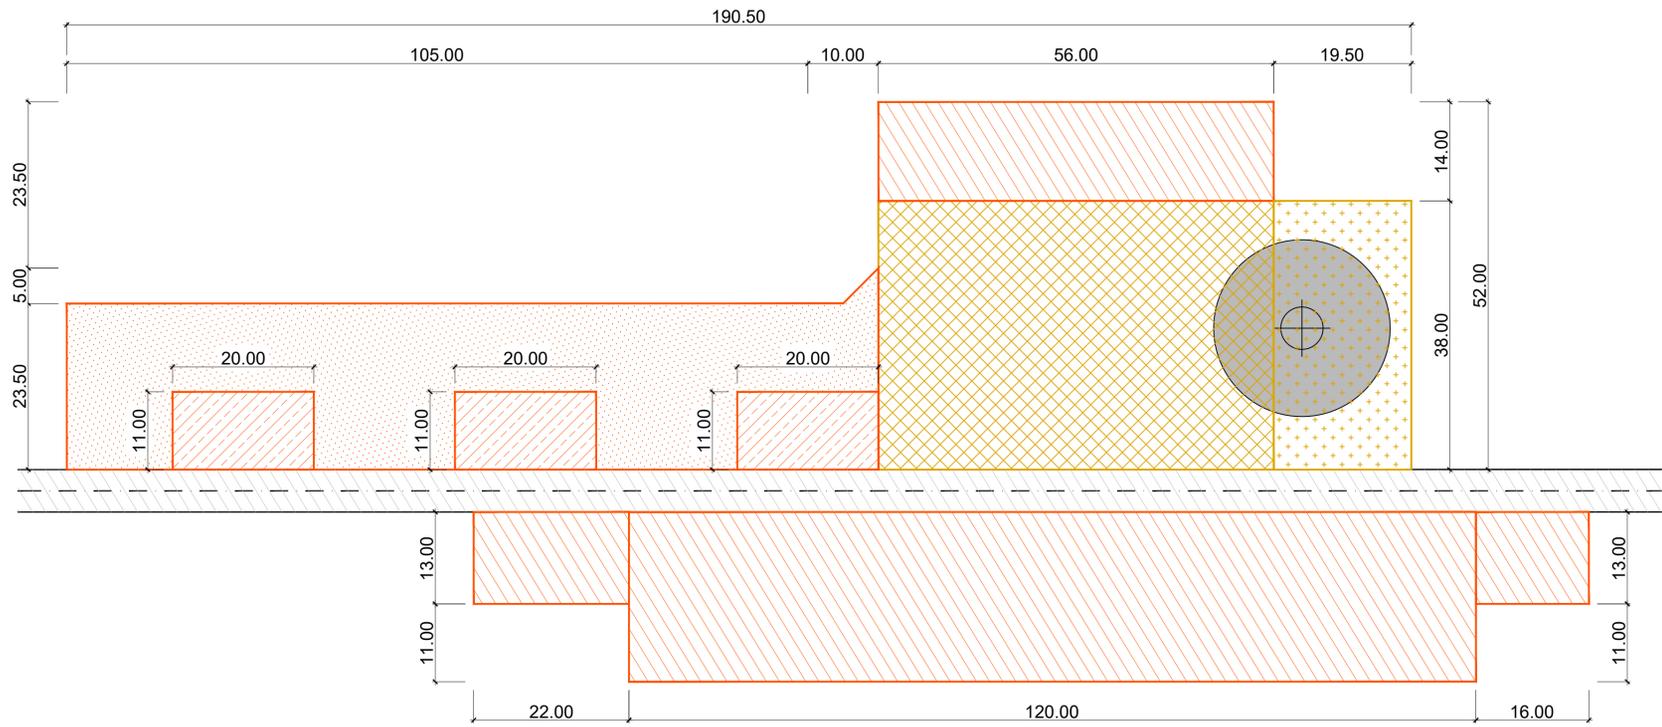


LAYOUT PIAZZOLA IN FASE DI COSTRUZIONE

PIAZZOLA DI MONTAGGIO AEROGENERATORE - FASI



PIAZZOLA DI MONTAGGIO AEROGENERATORE

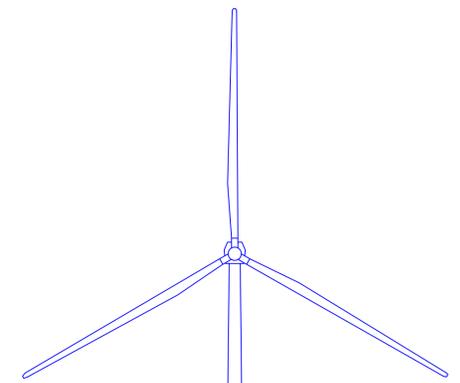

LAYOUT PIAZZOLA IN FASE DI ESECUZIONE

PIAZZOLA E FONDAZIONE AEROGENERATORE - FASI

PIAZZOLA AEROGENERATORE

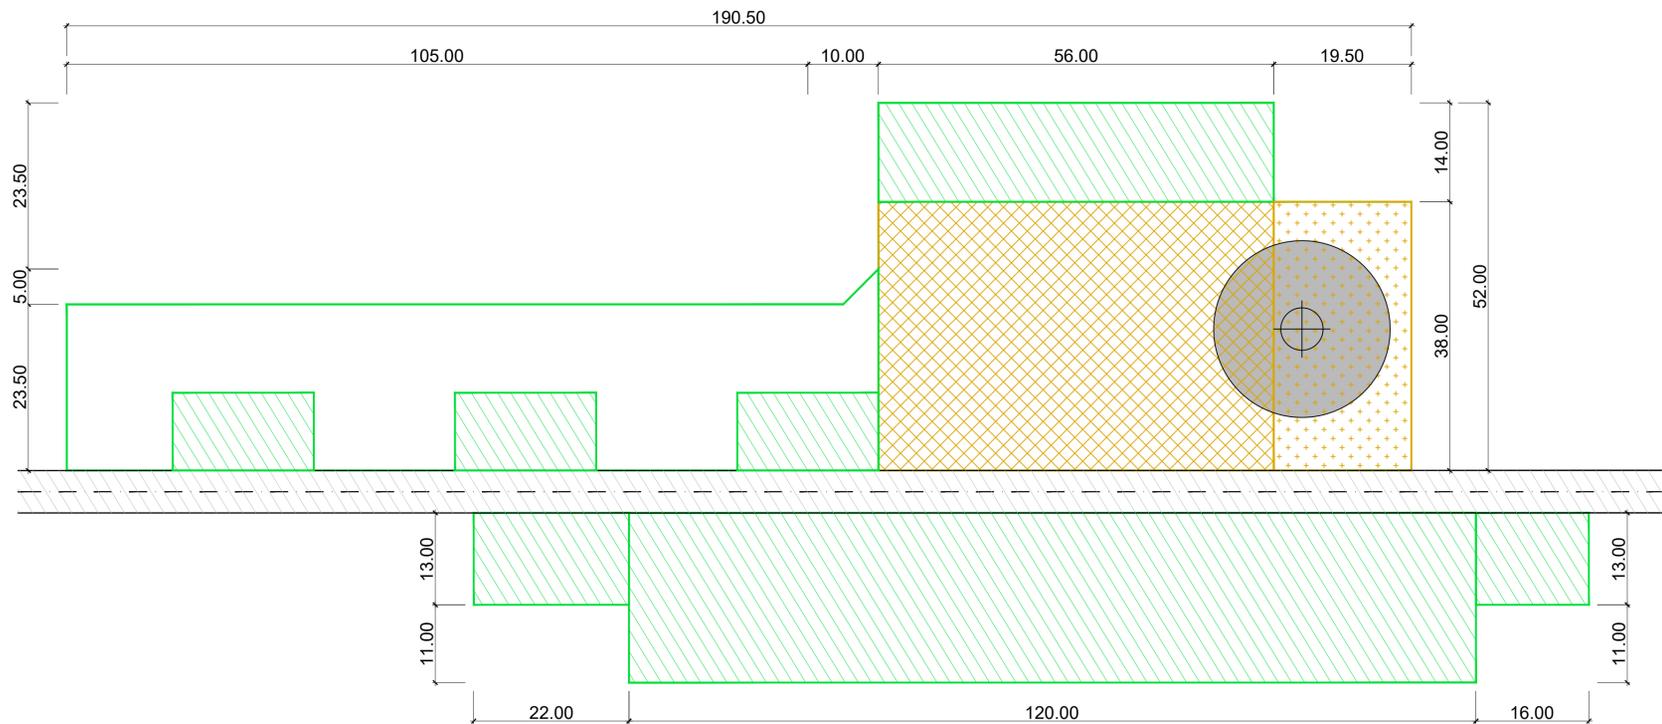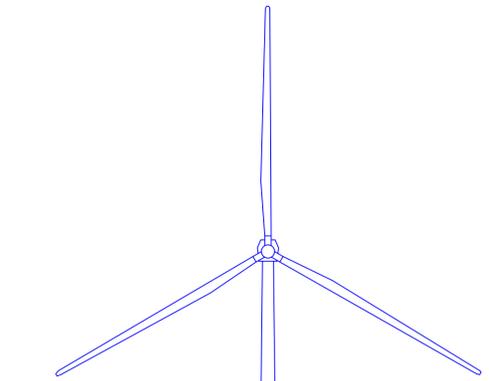

- Note:**
- L'intera estensione della piazzola proposta, che sarà ricoperta da misto granulare di diversa natura, è pari a circa 7.000 mq, mentre 3.000 mq sono solo ripuliti e resi liberi da ostacoli.
 - Al termine dei lavori di costruzione dell'impianto eolico, il 60% dell'area ricoperta da misto granulare, sarà rinaturalizzata. Soli 2900 mq resteranno ricoperti da misto granulare compattato, per permettere i normali interventi di manutenzione dell'aerogeneratore.
 - Alla fine della vita utile dell'impianto, le aree verranno completamente ripristinate e anche le opere di fondazione degli aerogeneratori rimosse. Il sito verrà riportato alla situazione ante-operam.

LEGENDA

	FONDAZIONE AEROGENERATORE
--	---------------------------

PIAZZOLA IN FASE DI COSTRUZIONE

	NAVICELLA E FONDAZIONE Capacità portante: 2 Kg/cm ²
	AREA DI LAVORO GRU Capacità portante: 4 Kg/cm ²
	AREA DI STOCCAGGIO COMPONENTI Capacità portante: 2 Kg/cm ²
	AREA PER LE GRU AUSILIARIE Capacità portante: 2 Kg/cm ²
	AREA LIBERA DA OSTACOLI
	STRADA DI PROGETTO Capacità portante: 4 Kg/cm ²

PIAZZOLA IN FASE DI ESERCIZIO

	NAVICELLA E FONDAZIONE Capacità portante: 2 Kg/cm ²
	AREA DI LAVORO GRU Capacità portante: 4 Kg/cm ²
	AREA RINATURALIZZATA
	AREA GIÀ ALLO STATO NATURALE
	STRADA DI PROGETTO Capacità portante: 4 Kg/cm ²

00	16/12/2020	Emissione	SCS ingegneria	SCS ingegneria	SCS ingegneria
REV.	DATE	DESCRIPTION	PREPARED	CHECKED	APPROVED
			C. Capitano	V.D'Amico	A. Sergi

INGEGNERIA SCS

enel Green Power

VALIDATION

PROJECT: **IMPIANTO EOLICO DELLA POTENZA COMPLESSIVA 90 MW, COMUNI DI ACQUAVIVA DELLE FONTI (BA) E CASAMASSIMA (BA)**

FILE NAME: GRE.EEC.D.25.IT.W.14622.00.080.00

CLASSIFICATION:	FORMAT:	SCALE:	PLOT SCALE:	SHEET:
WIND FARM	A1	1:500	1:1	1 di 1

UTILIZATION SCOPE: Iter Autorizzativo

TITLE: 8PSY7B1_Elaborato Grafico_29 Ripristino Piazzole

GROUP: GREEC FUNCTION: D25 TYPE: IT P146220008000