




Prospetto C - C

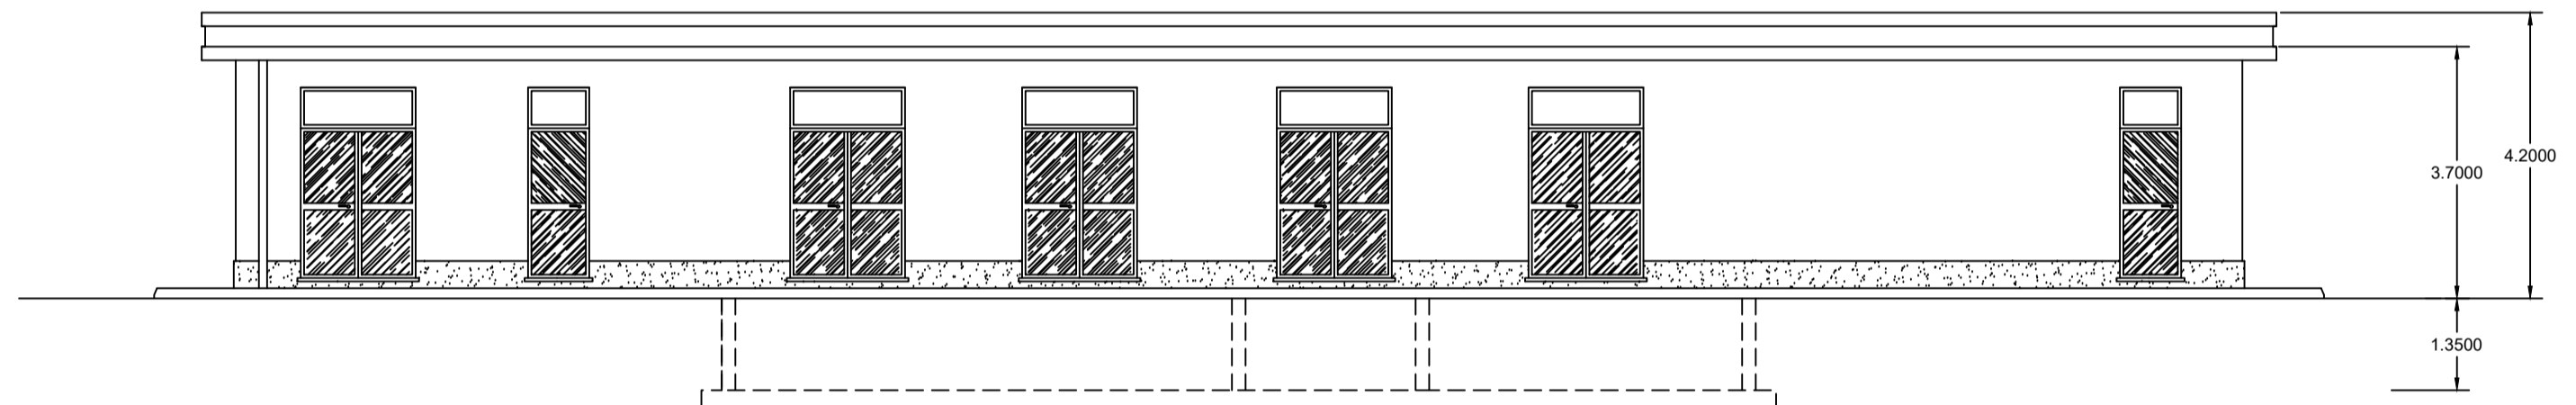

Prospetto A - A

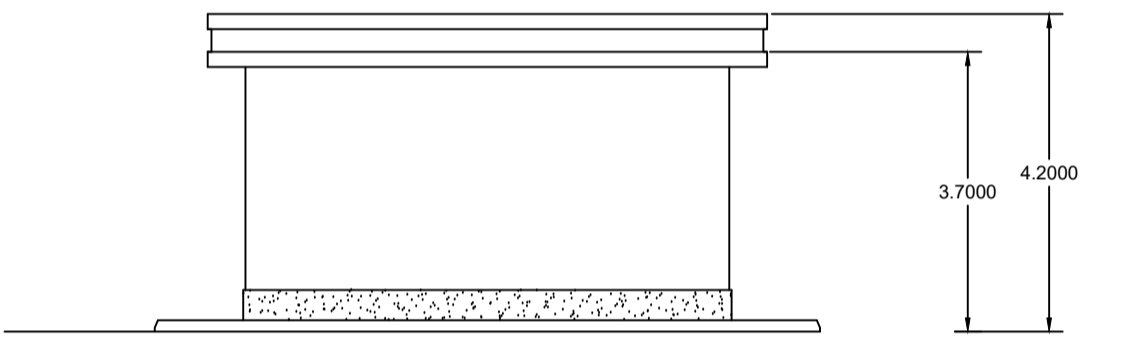

Prospetto D - D

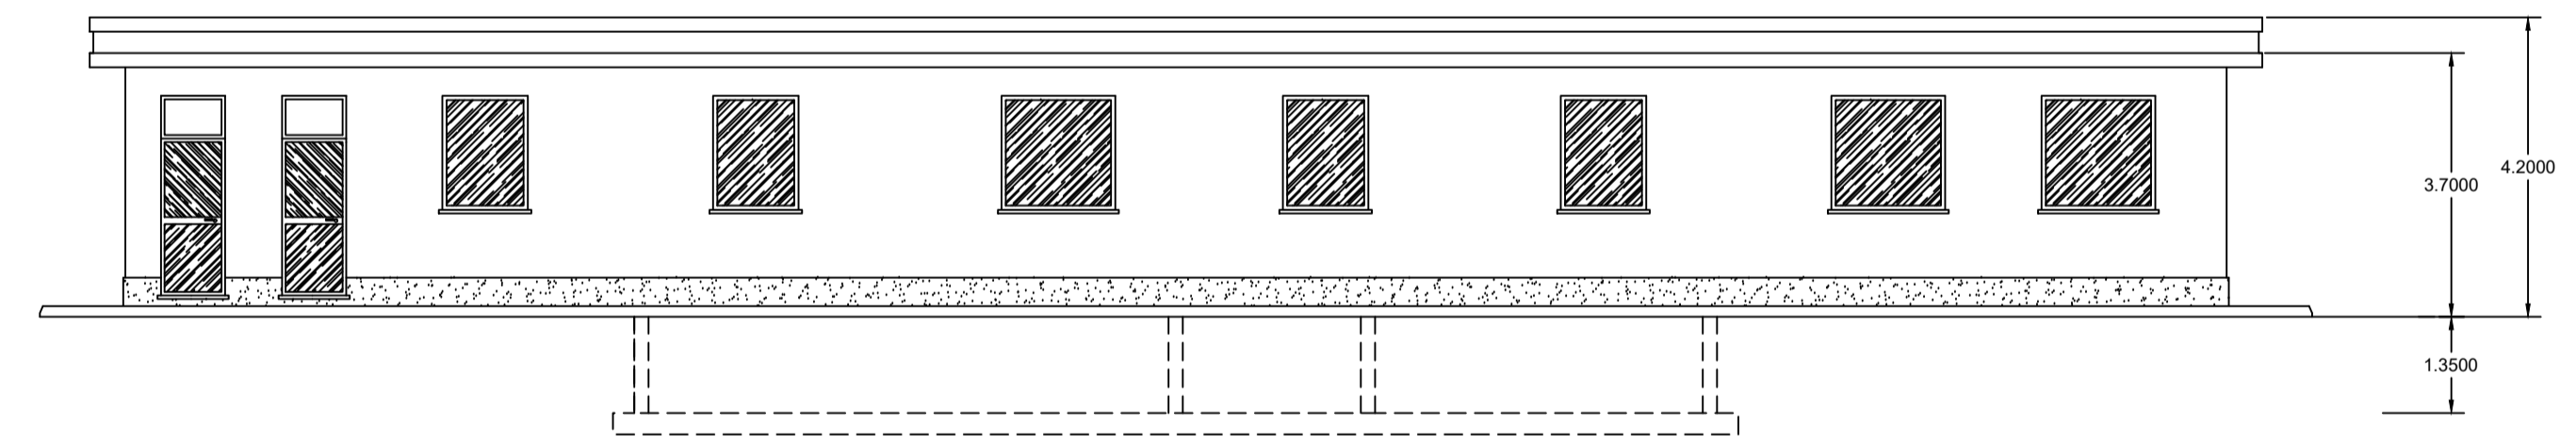

Prospetto B - B

00	11/12/2020	first issue	SCS ingegneria D. Bufano	SCS ingegneria S. Miccoli	SCS ingegneria A. Sergi
REV.	DATE	DESCRIPTION	PREPARED	CHECKED	APPROVED
		IMPIANTO EOLICO DELLA POTENZA COMPLESSIVA 90 MW, COMUNI DI ACQUAVIVA DELLE FONTI (BA) E CASAMASSIMA (BA)			
		FILE NAME: GRE.EEC.D.25.IT.W.14622.00.092.00			
WIND FARM		FORMAT: A1	SCALE: 1:500	PLOT SCALE: 1:1	SHEET: 1 di 1
Iter Autorizzativo		TITLE: 8PSY7B1_Elaborato Grafico_41 PIANTA, PROSPETTI, SEZIONI EDIFICIO SOTTOSTAZIONE			
VALIDATION					
VALIDATED BY: _____					
VERIFIED BY: _____					
COLLABORATORS: _____					
CODE					
GROUP	FUNCTION	TYPE	ISSUER	COUNTRY	TEC.
PLANT	SYSTEM	PROGRESSIVE	REVISION		
GRE	EEC	D 25	ITW	1462200	09200