LIVELLETTE

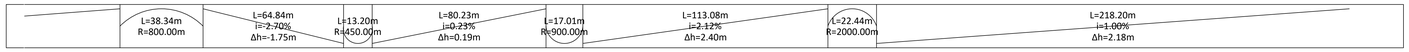

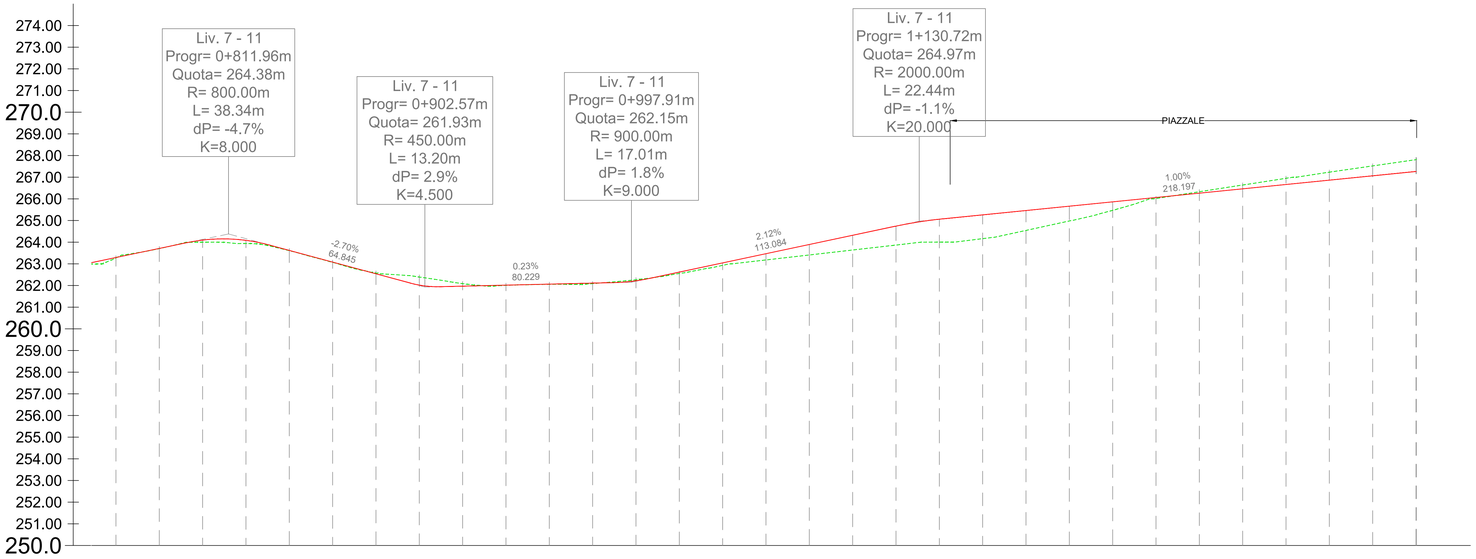

Profilo: 7 - 11
Scala : 1000:100
Q.Rif. : 250.00

NUMERO SEZIONE	39 40 41 42 43 44 45 46 47 48 49 50 51 52 53 54 55 56 57 58 59 60 61 62 63 64 65 66 67 68 69
DISTANZE PROGR.	0+760.00 0+780.00 0+800.00 0+820.00 0+840.00 0+860.00 0+880.00 0+900.00 0+920.00 0+940.00 0+960.00 0+980.00 1+000.00 1+020.00 1+040.00 1+060.00 1+080.00 1+100.00 1+120.00 1+140.00 1+160.00 1+180.00 1+200.00 1+220.00 1+240.00 1+260.00 1+280.00 1+300.00 1+320.00 1+340.00 1+360.00
DISTANZE PARZIALI	,00 20,00 0,14
QUOTE PROGETTO	263.29 263.71 264.10 264.08 263.62 263.08 262.54 262.02 261.97 262.02 262.06 262.11 262.22 262.62 263.04 263.47 263.89 264.32 264.74 265.06 265.26 265.46 265.66 265.86 266.06 266.26 266.46 266.66 266.86 267.06 267.26
QUOTE TERRENO	263.27 263.70 264.00 263.94 263.61 263.07 262.57 262.39 262.09 262.01 262.06 262.09 262.26 262.55 262.93 263.18 263.41 263.64 263.87 264.00 264.16 264.54 264.98 265.47 266.02 266.33 266.64 266.95 267.23 267.52 267.81
ANDAMENTO PLAN.	L=23.87m R=70.00m; Lrett=171.18m; L=40.77m R=70.00m; Lrett=351.47m
ANDAMENTO CIGLI	
ETTOMETRICHE	08 09 10 11 12 13 13

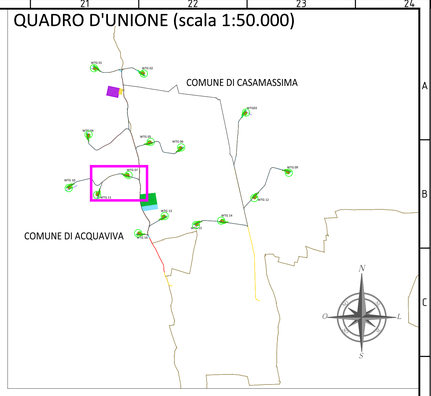

LEGENDA

Terreno
Livelletta

Elementi disegnati in profilo longitudinale:

- Progr - progressiva
- Quota - quota del vertive
- R - raggio raccordo verticale
- L - lunghezza orizzontale
- dP - differenza di pendenza

→ Raccordo verticale

- L - lunghezza orizzontale
- i - percentuale della pendenza
- Δh - differenza di altezza

→ elementi della livelletta

REV.	DATE	DESCRIPTION	PREPARED	CHECKED	APPROVED
00	16/12/2020	first issue	SCS ingegneria C. Capitano	SCS ingegneria C.Lozzoriere	SCS ingegneria A. Serg

CONTRACTOR'S LOGO: SCS INGEGNERIA

PROJECT: IMPIANTO EOLICO DELLA POTENZA COMPLESSIVA 90 MW, COMUNI DI ACQUAVIVA DELLE FONTI (BA) E CASAMASSIMA (BA)

FILE NAME: GRE.EEC.D.25.IT.W.14622.00.093.00

CLASSIFICATION: WIND FARM | FORMAT: A0 | SCALE: 1:1.000 | PLOT SCALE: 1:1 | SHEET: 15 di / of 21

UTILIZATION SCOPE: Iter Autorizzativo

TITLE: 8PSY7B1_ElaboratoGrafico_42 - Profili longitudinali della viabilità di impianto

VALIDATION

VALIDATED BY | VERIFIED BY | COLLABORATORS

CODE

GROUP	FUNCTION	TYPE	ISSUER	COUNTRY	N°	PLANT	SYSTEM	PROGRESSIVE	REVISION
GRE	EEC	D	2 5	I T	W	1 4 6 2 2	0 0 0	9 3 0	0