
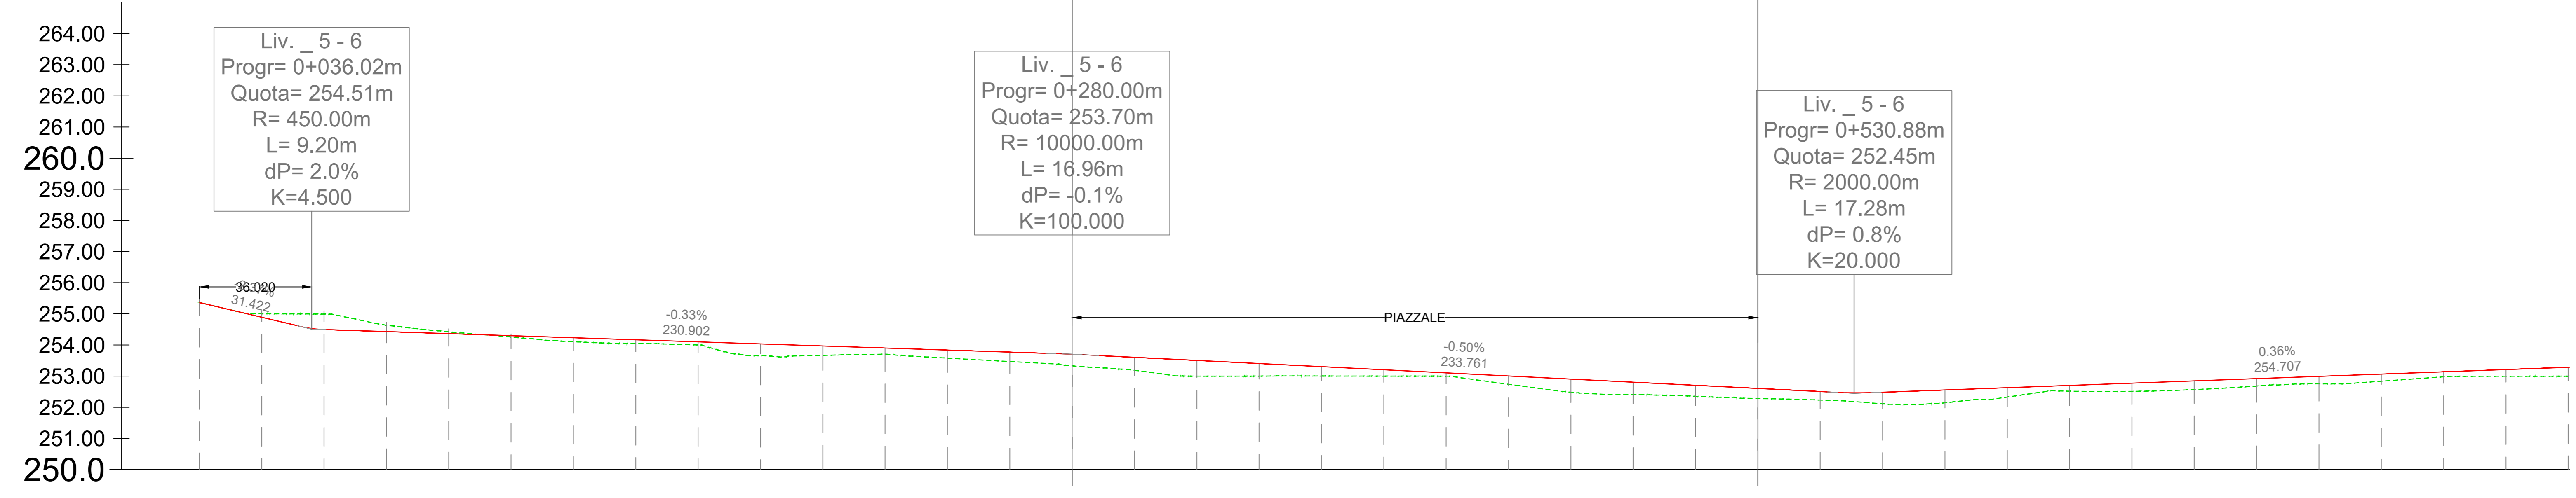


LIVELLETTA

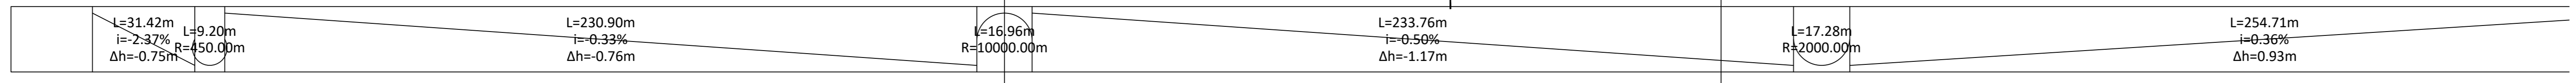


Profilo: 5 - 6  
Scala : 1000:100  
Q.Rif. : 250.00

NUMERO SEZIONE
DISTANZE PROGR.
DISTANZE PARZIALI
QUOTE PROGETTO
QUOTE TERRENO
ANDAMENTO PLAN.
ANDAMENTO CIGLI
ETTOMETRICHE

1	2	3			
0+000.00	0+020.00	0+040.00	0+060.00	0+080.00	0+100.00	0+120.00	0+140.00	0+160.00	0+180.00	0+200.00	0+220.00	0+240.00	0+260.00	0+280.00	0+300.00	0+320.00	0+340.00	0+360.00	0+380.00	0+400.00	0+420.00	0+440.00	0+460.00	0+480.00	0+500.00	0+520.00	0+540.00	0+560.00	0+580.00	0+600.00	0+620.00	0+640.00	0+660.00	0+680.00	0+700.00	0+720.00	0+740.00	0+760.00			
20,00	20,00	20,00	20,00	20,00	20,00	20,00	20,00	20,00	20,00	20,00	20,00	20,00	20,00	20,00	20,00	20,00	20,00	20,00	20,00	20,00	20,00	20,00	20,00	20,00	20,00	20,00	20,00	20,00	20,00	20,00	20,00	20,00	20,00	20,00	20,00	20,00	20,00	20,00	20,00		
255.37	255.00	254.99	254.63	254.42	254.26	254.11	254.04	254.00	253.65	253.67	253.71	253.58	253.47	253.33	253.18	253.00	252.80	252.74	252.74	
255.37	255.00	254.99	254.63	254.42	254.26	254.11	254.04	254.00	253.65	253.67	253.71	253.58	253.47	253.33	253.18	253.00	252.80	252.74	252.74	252.74	252.74	252.74	252.74	252.74	252.74	252.74	252.74	252.74	252.74	252.74	252.74	252.74	252.74	252.74	252.74	252.74	252.74	252.74	252.74	252.74	252.74
L=111.92m R=70.00m																L=431.55m																L=107.02m R=70.00m									
00	01	02	03	04	05	06	07																							07											

QUADRO D'UNIONE (scala 1:50.000)

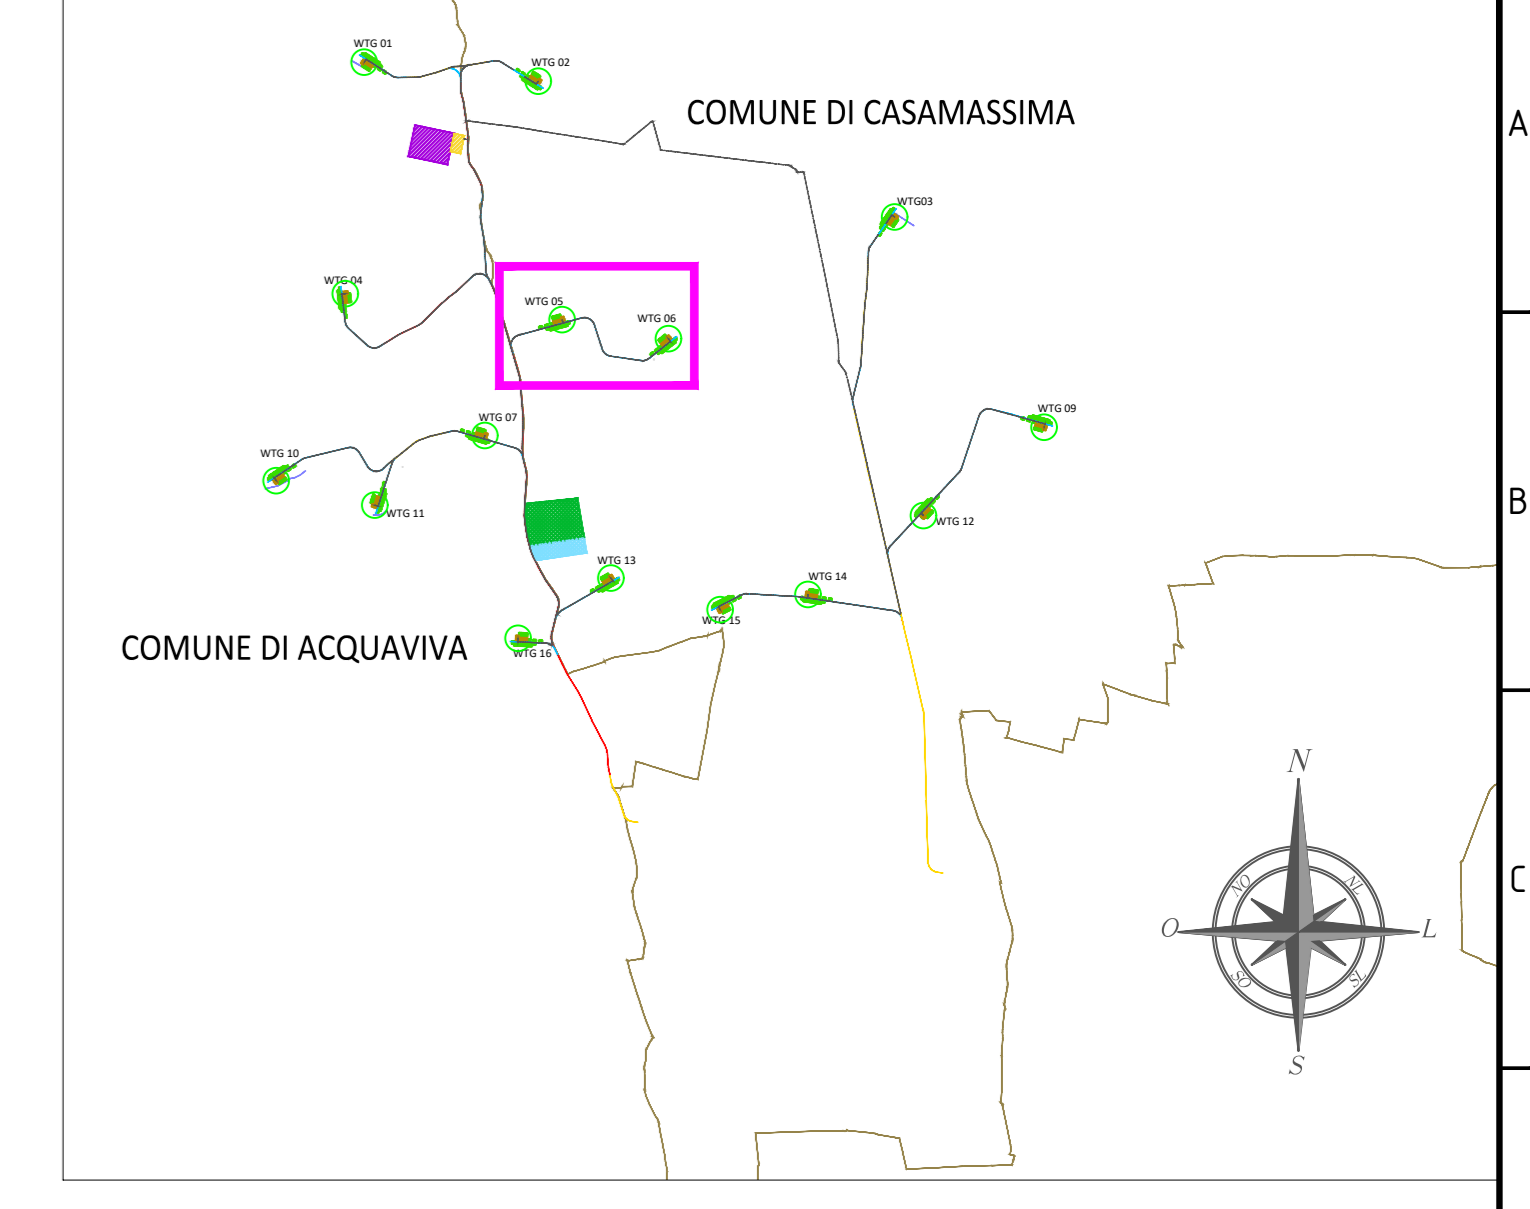

**LEGENDA**

--- Terreno  
--- Livelletta

Elementi disegnati in profilo longitudinale:



Progr - progressiva  
Quota - quota del vertice  
R - raggio raccordo verticale  
L - lunghezza orizzontale  
dP - differenza di pendenza

Raccordo verticale

L - lunghezza orizzontale  
i - percentuale della pendenza  
Δh - differenza di altezza

elementi della livelletta

LIVELLETTA

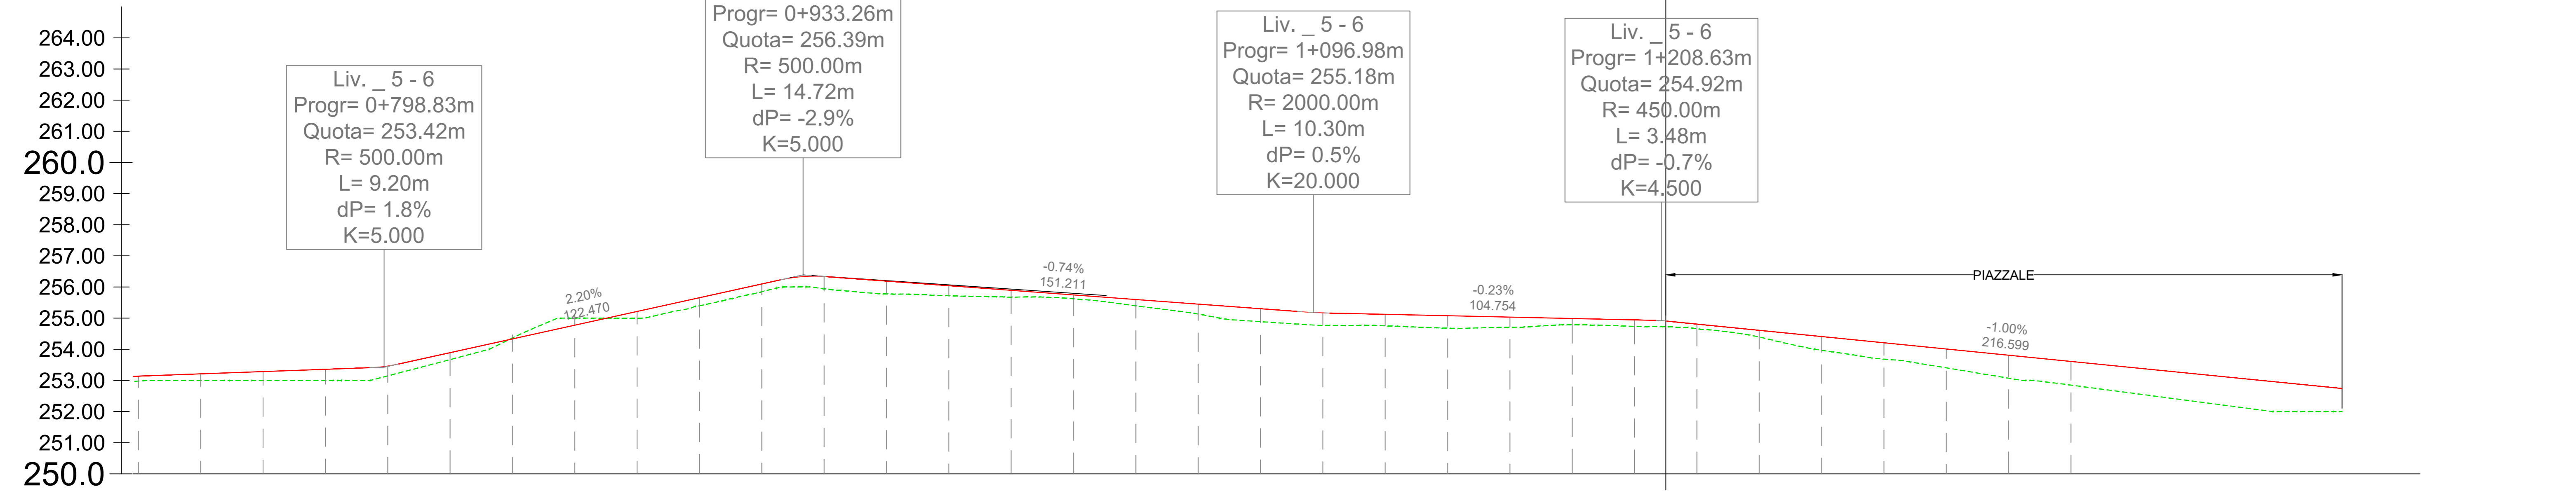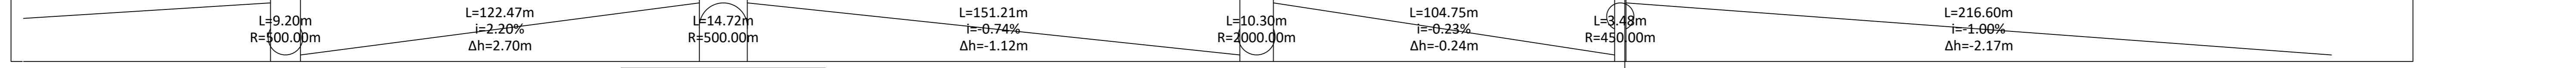

Profilo: 5 - 6  
Scala : 1000:100  
Q.Rif. : 250.00

NUMERO SEZIONE
DISTANZE PROGR.
DISTANZE PARZIALI
QUOTE PROGETTO
QUOTE TERRENO
ANDAMENTO PLAN.
ANDAMENTO CIGLI
ETTOMETRICHE

37	38	39	40	41	42	43	44	45	46	47	48	49	50	51	52	53	54	55	56	57	58	59	60	61	62	63	64	65	66	67	68	69	70	71	72	73	
0+720.00	0+740.00	0+760.00	0+780.00	0+800.00	0+820.00	0+840.00	0+860.00	0+880.00	0+900.00	0+920.00	0+940.00	0+960.00	0+980.00	1+000.00	1+020.00	1+040.00	1+060.00	1+080.00	1+100.00	1+120.00	1+140.00	1+160.00	1+180.00	1+200.00	1+220.00	1+240.00	1+260.00	1+280.00	1+300.00	1+320.00	1+340.00	1+360.00	1+380.00	1+400.00	1+420.00	1+426.97	
20,00	20,00	20,00	20,00	20,00	20,00	20,00	20,00	20,00	20,00	20,00	20,00	20,00	20,00	20,00	20,00	20,00	20,00	20,00	20,00	20,00	20,00	20,00	20,00	20,00	20,00	20,00	20,00	20,00	20,00	20,00	20,00	20,00	20,00	20,00	20,00	6,97	
252.98	253.00	253.00	253.00	253.15	253.67	254.36	255.00	255.00	255.40	255.85	255.94	255.78	255.72	255.68	255.62	255.39	255.13	254.89	254.76	254.75	254.68	254.71	254.79	254.74	254.66	254.39	253.97	253.68	253.40	253.07	252.85	252.59	252.33	252.06	252.00	252.00	
252.98	253.00	253.00	253.00	253.15	253.67	254.36	255.00	255.00	255.40	255.85	255.94	255.78	255.72	255.68	255.62	255.39	255.13	254.89	254.76	254.75	254.68	254.71	254.79	254.74	254.66	254.39	253.97	253.68	253.40	253.07	252.85	252.59	252.33	252.06	252.00	252.00	252.00
L=165.70m											L=78.15m R=70.00m											L=56.90m R=70.00m											L=234.15m				
08	09	10	11	12	13	14																14															

00	16/12/2020	first issue	SCS ingegneria	SCS ingegneria	SCS ingegneria
REV.	DATE	DESCRIPTION	DESIGNED	CHECKED	APPROVED
01	16/12/2020	PROGETTO	SCS ingegneria	SCS ingegneria	SCS ingegneria
02	16/12/2020	PROGETTO	SCS ingegneria	SCS ingegneria	SCS ingegneria
